

Kanton Zug

Gemeinde Cham

Baulinienplan

Zugerstrasse (Kantonsstrasse 4)

Teilstrecke: Seehofstrasse, GS 293

Situation 1:500

Mitbericht des Gemeinderates vom: 17. Nov. 2015

Publiziert im Amtsblatt:

Nr.: ... und ...

Vom: /

Ziffer: /

Öffentliche Auflage beim Tiefbauamt und auf der Gemeindekanzlei
vom bis

Von der Baudirektion beschlossen am: ...


Plan Nr.: ...
Datum: 13.08.2015
Rev.: ...
Visum: Nist

M:\Mandate\Pfad

Auftrags-Nr.: 02.10.034
Planformat: 420 x 210

Planer: **Geozug Ingenieure AG** | Planung, Vermessung, Geoinformation. | 6340 Baar | 041 768 98 98

Bauherr: Tiefbauamt des Kantons Zug, Aabachstrasse 5, 6300 Zug

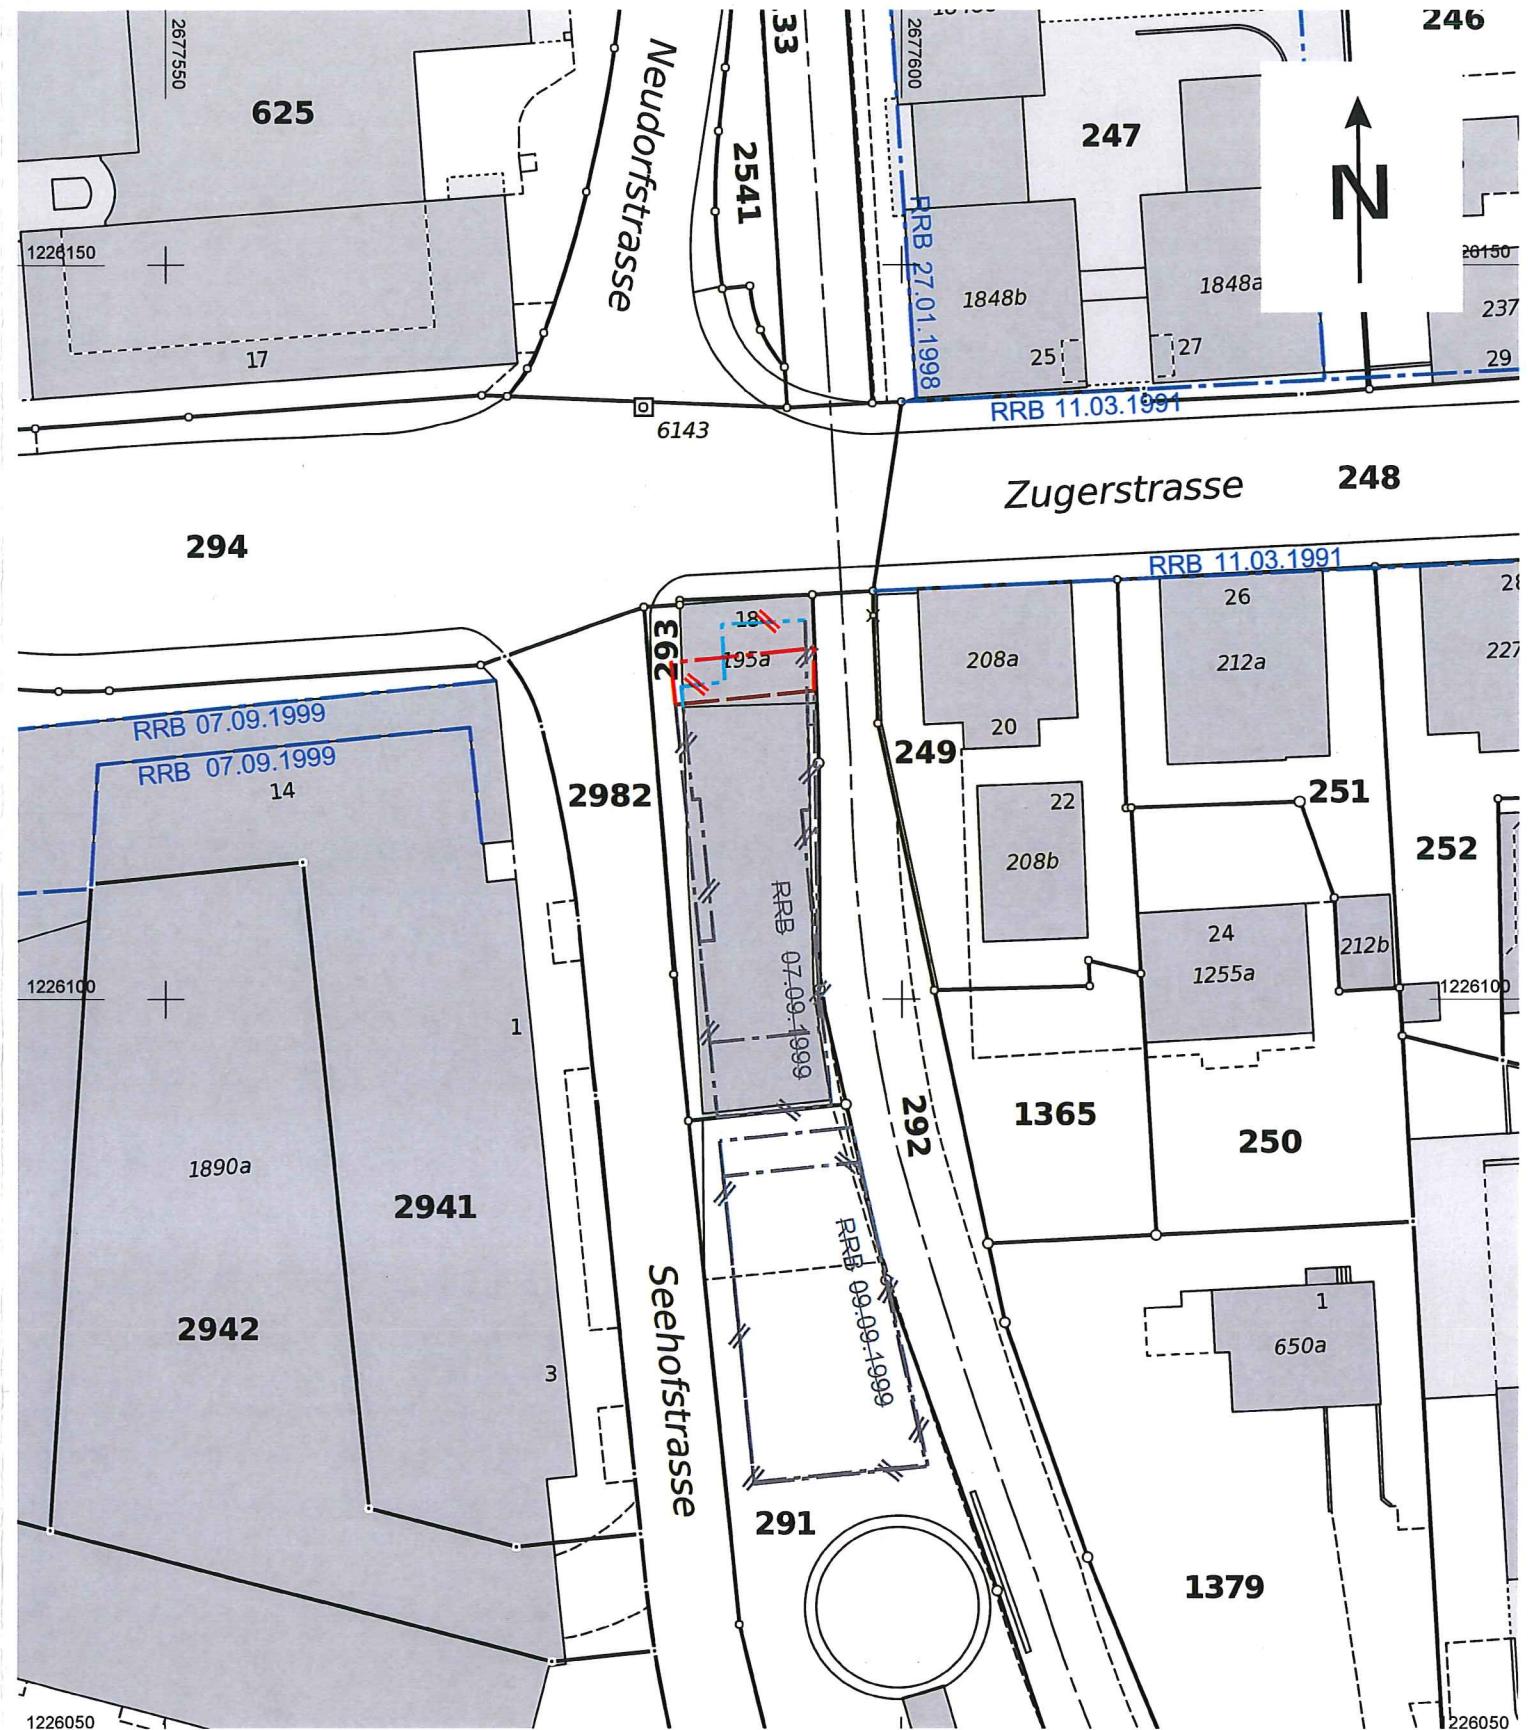

Legende

Beschlussinhalt

- Neue Baulinie
- Neue Arkadenbaulinie
- Aufzuhebende Baulinie

Informationsinhalt

- Neue Baulinie, Beschluss in einem anderen Verfahren
- Aufzuhebende Baulinie, Beschluss in einem anderen Verfahren
- Genehmigte Baulinie
- Genehmigte Arkadenbaulinie