

Kanton Zug

## Gemeinde Menzingen

### Kantonsstrasse P


#### Cholrainstrasse

Teilstrecke: Schmittli - Brüggliobelbach

Bankettschultersicherungen und Ertüchtigungsmassnahmen 2020  
Instandsetzung BW 1704-3125 "Stützmauer Cholrain 13" 2020

### Auflageprojekt

Übersichtsplan 1:25'000

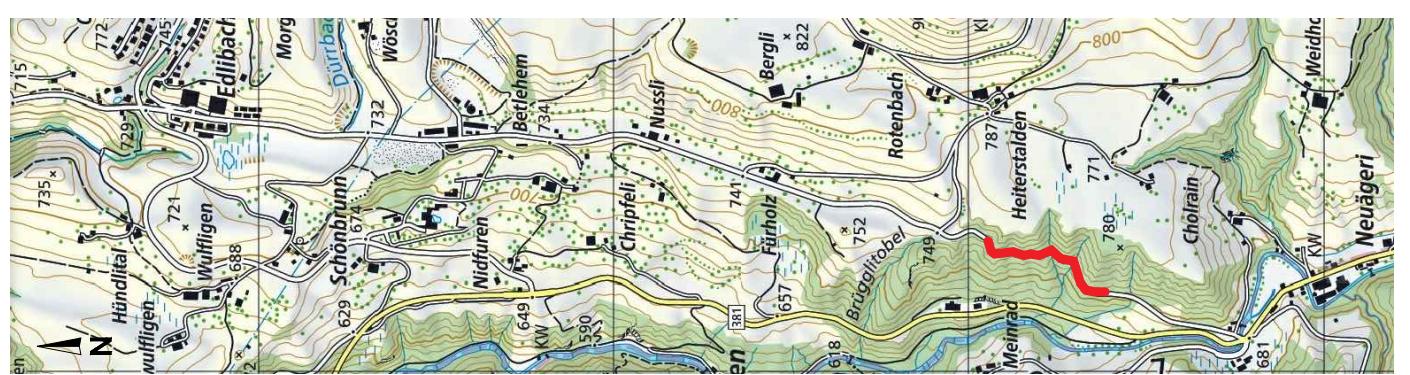

Der Kantonsingenieur :

Plan Nr.: 210

Datum : 28.02.2020

Rev. :

Visum : kafa / fb

Planer : Gruner Berchtold Eicher AG, Chamerstrasse 170, CH-6300 Zug

**gruner** >

Bauherr : Tiefbauamt des Kantons Zug, Aabachstrasse 5, 6300 Zug

