

## Kantonsstrasse P Cholrainstrasse


Teilstrecke: Schmittli - Brugglibelbach

Bankettschuldersicherungen und Ertüchtigungsmassnahmen 2020

## Auflageprojekt

Situation Elementmauern System "RIBBERT" 1:100 / 1:500

Abschnitt 1 - 5

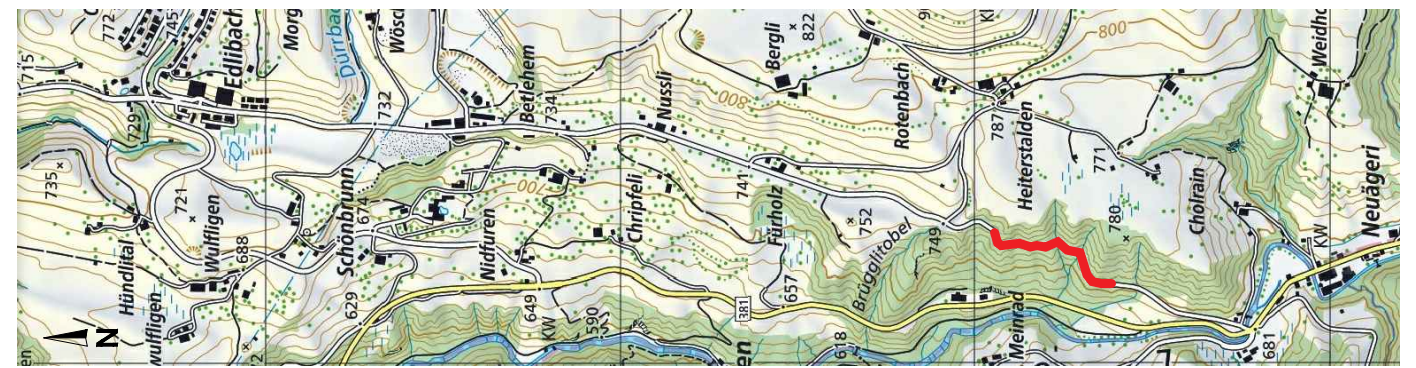

Der Kantonsingenieur :

Plan Nr.:

Datum :

Rev.:

Visum :

Planer :

Bauherr :

Auftrag-Nr.:

Planformat:

Legende :

- Best. Fahrbahn
- Best. Gebäude
- Best. Trottoir
- Best. Konstruktions
- Best. Wald
- Best. Grünfläche
- Best. Gewässer
- Grundwasserschutzzone S 3
- Best. Signal
- Fahrspurückhaltesystem (A-Profil)
- Bereich mit Unterfahrschutz
- Proj. Verankerungslänge
- Proj. Ribbert-Mauer
- Landbeanspruchung (Temporär)
- Landbeanspruchung (Fix)

Kanalisation bestehend :

- Meteorwasserleitung
- Stromkabel
- Rinne

