



Gemeinde Menzingen

Kantonsstrasse P


Cholrainstrasse

Teilstrecke: Schmittli - Brüggliobelbach

Bankettschultersicherungen und Ertüchtigungsmassnahmen 2020 Instandsetzung BW 1704-3125 "Stützmauer Cholrain 13" 2020

Auflageprojekt

Situation Aufforstung 1:500

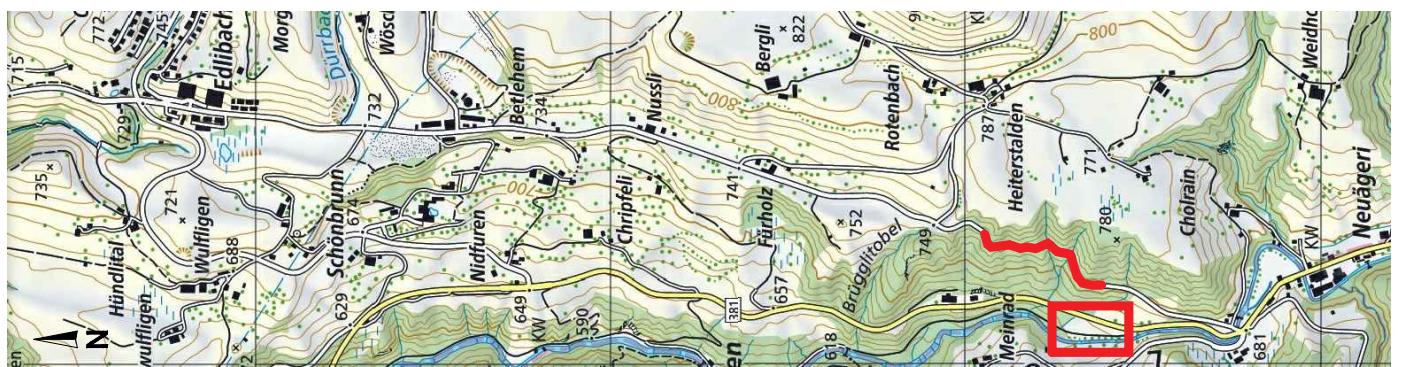

Der Kantonsingenieur :

Plan Nr.: 252
Datum : 28.02.2020
Rev. :
Visum : kafa / fb

Planer : Gruner Berchtold Eicher AG, Chamerstrasse 170, CH-6300 Zug

Bauherr : Tiefbauamt des Kantons Zug, Aabachstrasse 5, 6300 Zug

