

Kantonsstrasse P

Sihlbrugg - Neuheim - Edlibach


Teilabschnitt 2.2: Knoten Industrie - Knoten Blatt

Strassensanierung und Bau Radstrecke Nr. 41

Auflageprojekt

Übersichtskarte 1:10'000

Teilstrecke: km 0+850 - 1+364

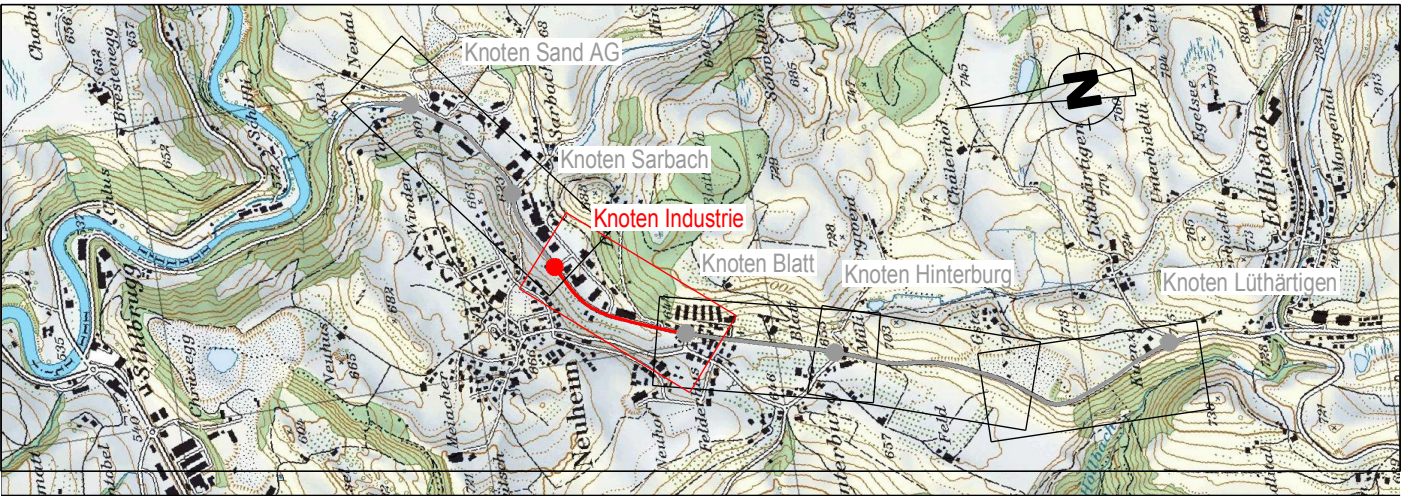

Der Kantonsingenieur:

Plan Nr.: 1037.105-201 A

Datum: 05.12.2017

Rev.: 09.02.2018

Visum: gh / BTa

Auftrag-Nr. TBA: P/22, TA 2.2

Auftrag-Nr. Rapp: 1037.105.0

Planformat: 30 x 63

Planer: Rapp Infra AG, Hochstrasse 100, CH-4018 Basel, 058 595 77 77

RAPP

Bauherr: Tiefbauamt des Kantons Zug, Aabachstrasse 5, 6300 Zug, Tel. 041 / 728 53 30

