Anschluss an Plan Nr. 1037.105-204

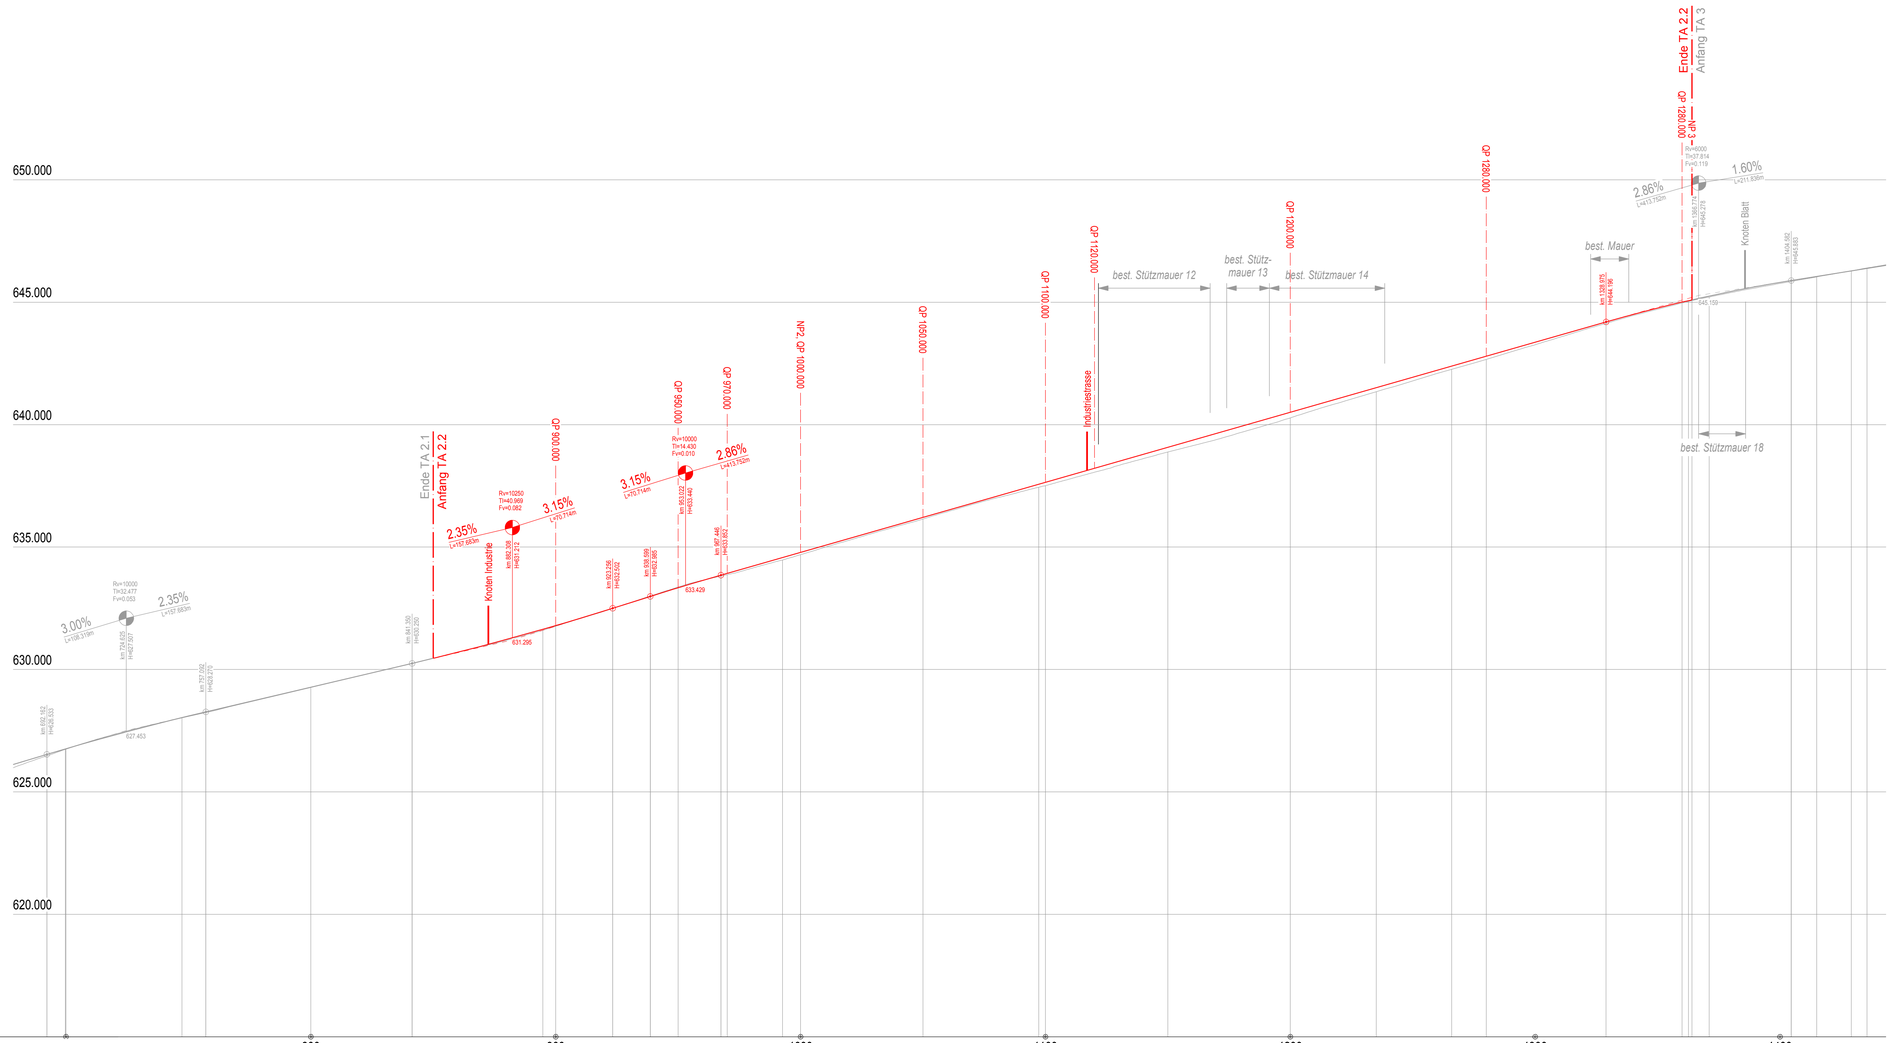

m.ü.M. 615.000

Km	800	900	1000	1100	1200	1300	1400

Kilometrierung: 747.349 | 757.082 | 800.000 | 841.550 | 894.713 | 900.000 | 923.256 | 939.599 | 950.000 | 967.448 | 970.000 | 992.617 | 1000.000 | 1050.000 | 1097.246 | 1100.000 | 1150.000 | 1200.000 | 1235.588 | 1265.916 | 1280.000 | 1300.000 | 1305.582 | 1304.000 | 1371.032 | 1404.582 | 1415.000 | 1429.106 | 1435.500

Terrainhöhen: 628.024 | 628.543 | 629.588 | 630.247 | 631.603 | 631.770 | 632.498 | 632.902 | 634.985 | 633.000 | 633.370 | 633.338 | 633.852 | 633.815 | 633.872 | 633.925 | 634.473 | 634.475 | 634.691 | 636.149 | 636.214 | 637.443 | 637.596 | 637.515 | 637.945 | 639.076 | 639.862 | 640.109 | 640.278 | 641.346 | 641.508 | 642.283 | 642.392 | 642.655 | 642.795 | 644.566 | 645.003 | 645.037 | 645.092 | 645.066 | 645.000 | 645.211 | 645.272 | 645.883 | 646.040 | 646.285 | 646.377 | 646.299

Projekthöhen: 628.555 | 629.370 | 630.778 | 632.555 | 633.000 | 634.778 | 635.000 | 636.778 | 638.555 | 640.333 | 642.110 | 643.888 | 645.000 | 645.666 | 647.443 | 649.221 | 651.000

Kurvenband: Zentrum rechts / Zentrum links — A=100 / 47.619; Ger 147.365; A=177 / 97.903; R=320 / 104.629; A=210 / 137.812; Ger 30.857; A=290 / 96.667; R=870 / 8.450; A=280 / 90.115

Überhöhungsband (aus Rampenbund = 42.14/m): Rand rechts / Achse Projekt / Rand links — 747.349; 894.713; 944.717; 1097.246; 1150.000; 1265.916; 1315.916; 1371.032; 1403.798; +3.000%; 1.000% / 126%/m; -3.000% / -3.000%; -3.000% / 0.120%/m; -3.000%; -3.000% / 0.114%/m; -3.000% / -3.000%; -3.000% / 0.120%/m; -3.000%; -3.000% / 0.183%/m

Planänderungen

20 m 40 m 60 m 80 m 100 m

INDEX	DATUM	ÄNDERUNGEN
A	09.02.2018	Einarbeitung Korrekturen interne Vernehmlassung

Kanton Zug

Gemeinde Neuheim

Kantonsstrasse P

Sihlbrugg - Neuheim - Edlibach

Teilabschnitt 2.2: Knoten Industrie - Knoten Blatt

Strassensanierung und Bau Radstrecke Nr. 41

Auflageprojekt

Längenprofil 1:1000 / 100

Teilstrecke: km 0+850 - 1+364

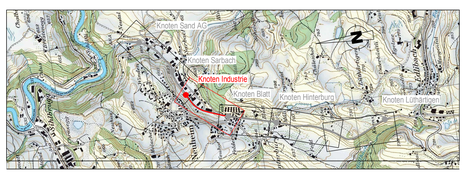

Der Kantonsingenieur:

Plan Nr.: 1037.105-205 A
Datum: 05.12.2017
Rev.: 09.02.2018
Visum: gh / BTa

Auftrag-Nr. TBA: P/22, TA 2.2
Auftrag-Nr. Rapp: 1037.105.0
Planformat: 60 x 126

Planer: Rapp Infra AG, Hochstrasse 100, CH-4018 Basel, 058 595 77 77

Bauherr: Tiefbauamt des Kantons Zug, Aabachstrasse 5, 6300 Zug, Tel. 041 / 728 53 30

K:\RhCadwork\VA\37.105.0_Kantonsstrasse P\Planverwaltung\06_Auflageprojekt_TA-2\204-205_TA2_LP_1000.2d