

Planänderungen

| INDEX | DATUM      | ÄNDERUNGEN                                      | VISUM |
|-------|------------|-------------------------------------------------|-------|
| A     | 09.02.2018 | Einarbeitung Korrekturen interne Vernehmlassung |       |
|       |            |                                                 |       |
|       |            |                                                 |       |
|       |            |                                                 |       |
|       |            |                                                 |       |


Kanton Zug

Gemeinde Neuheim

Kantonsstrasse P  
Sihlbrugg - Neuheim - Edlibach  
Teilabschnitt 2.2: Knoten Industrie - Knoten Blatt

Strassensanierung und Bau Radstrecke Nr. 41

Auflageprojekt  
Querprofile 1:100  
Teilstrecke: km 0+850 - 1+364

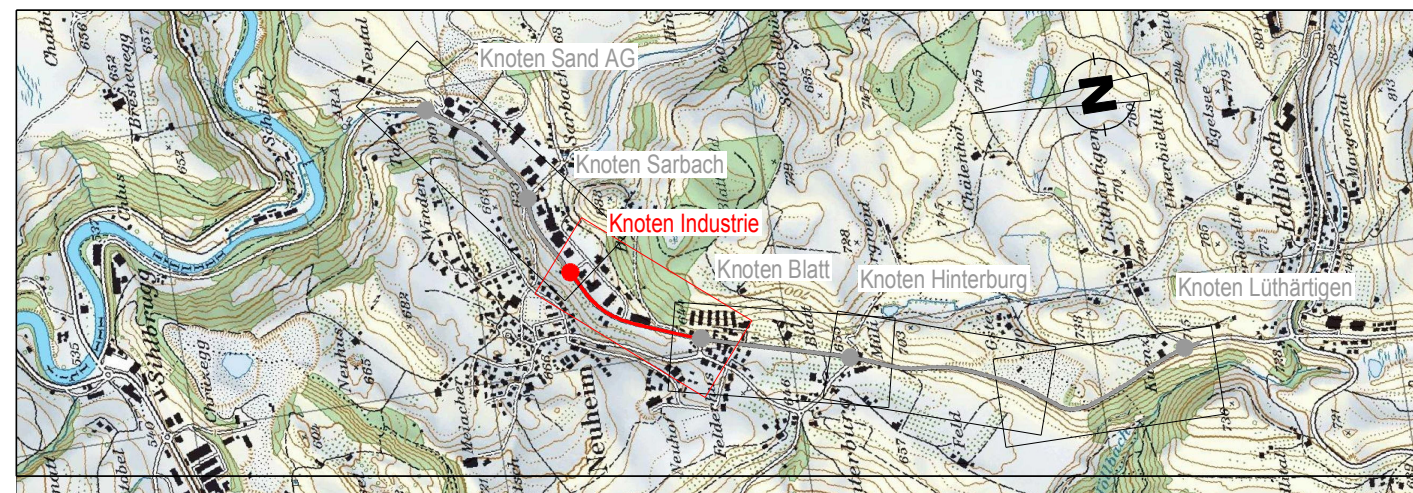

Der Kantonsingenieur:

Plan Nr.: 1037.105-207 A  
Datum: 05.12.2017  
Rev.: 09.02.2018  
Visum: gh / DSI

Auftrag-Nr. TBA: P/22, TA 2.2  
Auftrag-Nr. Rapp: 1037.105.0  
Planformat: 60 x 137

Planer: Rapp Infra AG, Hochstrasse 100, CH-4018 Basel, 058 595 77 77



Bauherr: Tiefbauamt des Kantons Zug, Aabachstrasse 5, 6300 Zug, Tel. 041 / 728 53 30

