

Legende:

Bestehend:

SA neu
KS neu

Abbruch / Stilllegung:

SA neu
KS neu

Neu:

SA neu
KS neu

Schmutzwasserleitung
Meteorwasserleitung mit
SA / KS / Versickerungsschacht
Trinkwasser
Telekommunikation
Kabeltrasse mit
HS / MS / LWL / NS / TV
Freiluftleitung mit
HS / MS / LWL / NS / TV
Beleuchtung
proj. Rohranlage Elektrizität
WWZ Energie AG
(Trassierung noch nicht genau definiert)

Leitungen:

Vorsicht: Die Planangaben sind zu überprüfen.
Die Leitungsdarstellungen können von der effektiven Lage abweichen.
Die Höhenkoten können nicht garantiert werden.

Sämtliche Schachtabdeckungen, welche bestehen bleiben, müssen
ebenfalls auf die Höhe des neuen Belags angepasst werden.

Planänderungen


INDEX	DATUM	ÄNDERUNGEN	VISUM
A	09.02.2018	Einarbeitung Korrekturen interne Vernehmlassung	

Gemeinde Neuheim

Kantonsstrasse P
Sihlbrugg - Neuheim - Edlibach
Teilabschnitt 2.2: Knoten Industrie - Knoten Blatt

Strassensanierung und Bau Radstrecke Nr. 41

Auflageprojekt
Situation koordinierter Werkleitungsplan Teilabschnitt 2.2, 1:500
Teilstrecke: km 0+850 - 1+364

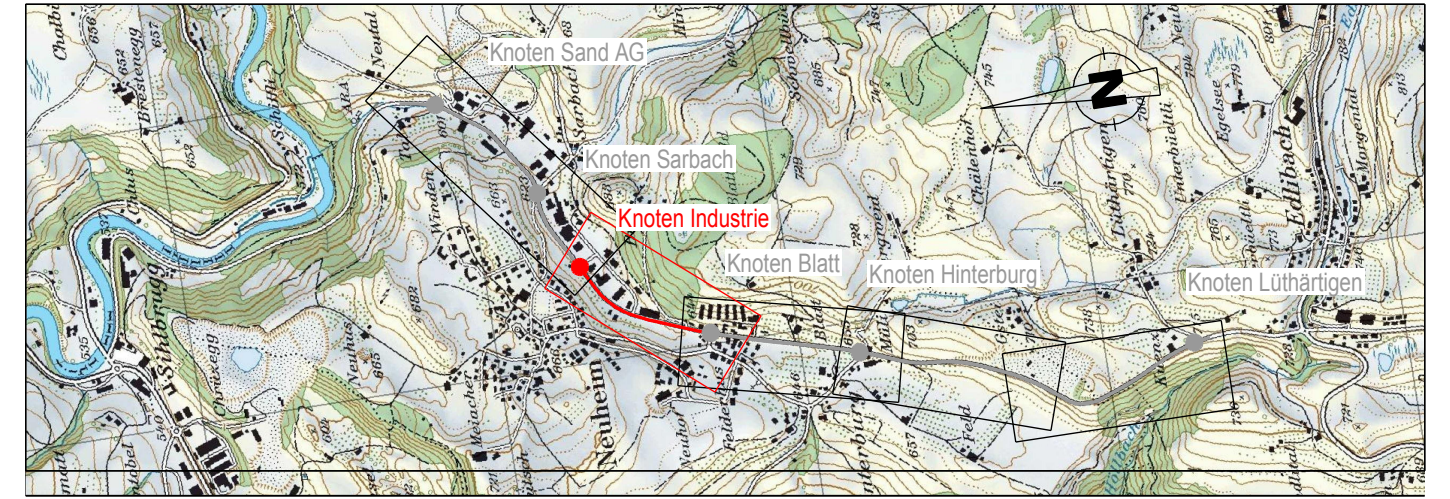

Der Kantonsingenieur:

Plan Nr.: 1037.105.213 A
Datum: 05.12.2017
Rev.: 09.02.2018
Visum: gh / WNI

Auftrag-Nr. TBA: P/22, TA 2.2
Auftrag-Nr. Rapp: 1037.105.0
Planformat: 60 x 147

Planer: Rapp Infra AG, Hochstrasse 100, CH-4018 Basel, 058 595 77 77

Bauherr: Tiefbaumt des Kantons Zug, Aabachstrasse 5, 6300 Zug, Tel. 041 / 728 53 30

RAPP

