


Planänderungen

INDEX	DATUM	ÄNDERUNGEN	VISUM
A	09.02.2018	Einarbeitung Korrekturen interne Vernehmlassung	

Kanton Zug

Gemeinde Neuheim
Kantonsstrasse P
Sihlbrugg - Neuheim - Edlibach
Teilabschnitt 2.2: Knoten Industrie - Knoten Blatt

Strassensanierung und Bau Radstrecke Nr. 41
Auflageprojekt
Situation Landerwerb Teilabschnitt 2.2, 1:500
Teilstrecke: km 0+850 - 1+364

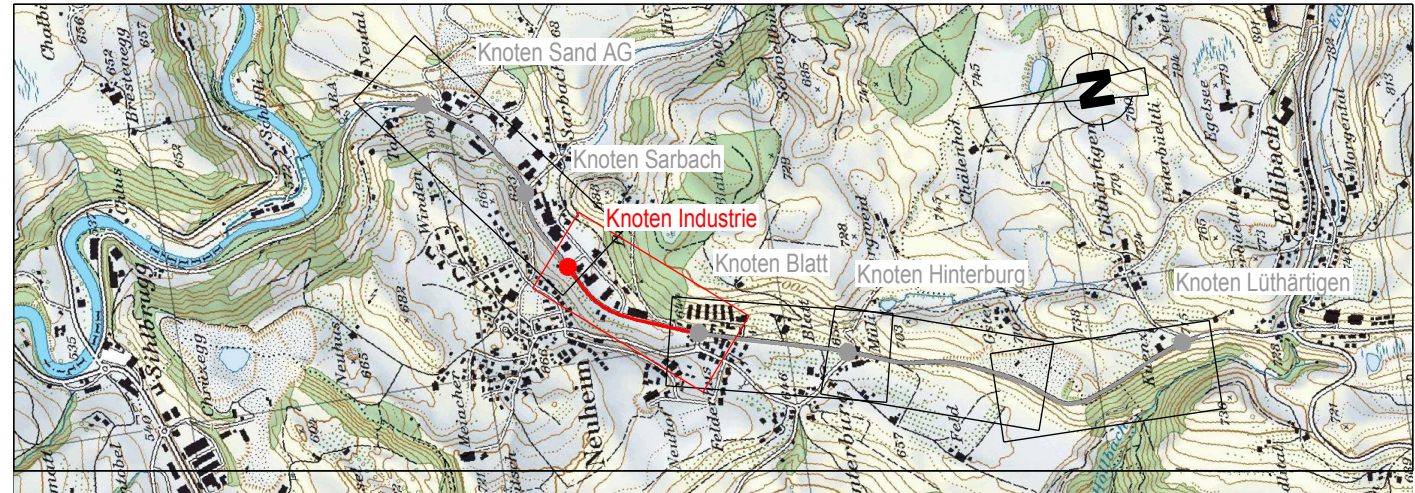

Der Kantonsingenieur:

Plan Nr.: 1037.105-215 A	Auftrag-Nr. TBA: P/22, TA 2.2
Datum: 05.12.2017	Auftrag-Nr. Rapp: 1037.105.0
Rev.: 09.02.2018	Planformat: 60 x 147
Visum: gh / BTa	

Planer: Rapp Infra AG, Hochstrasse 100, CH-4018 Basel, 058 995 77 77

Bauherr: Tiefbaumt des Kantons Zug, Aabachstrasse 5, 6300 Zug, Tel. 041 / 728 53 30

