

**Legende:**

Projekt	Bestand
	best. Randabschluss
Fahrbahn	
Nebenstrasse / Einfahrten	
Radsstreifen	
Verkehrsinsel	
Böschung Einschnitt	
Böschung Damm	
Trottoir	
unbefestigte Flächen	
Bankett	
Wasserfläche	
Absenkung	

**Planänderungen**

INDEX	DATUM	ÄNDERUNGEN	VISUM
A	09.02.2018	Einarbeitung Korrekturen interne Vernehmlassung	

Kanton Zug

Gemeinde Neuheim

**Kantonsstrasse P**

Sihlbrugg - Neuheim - Edlibach


Teilabschnitt 2.2: Knoten Industrie - Knoten Blatt

Strassensanierung und Bau Radstrecke Nr. 41

**Auflageprojekt**

Situation Absteckungsplan Teilabschnitt 2.2, 1:500

Teilstrecke: km 0+850 - 1+364

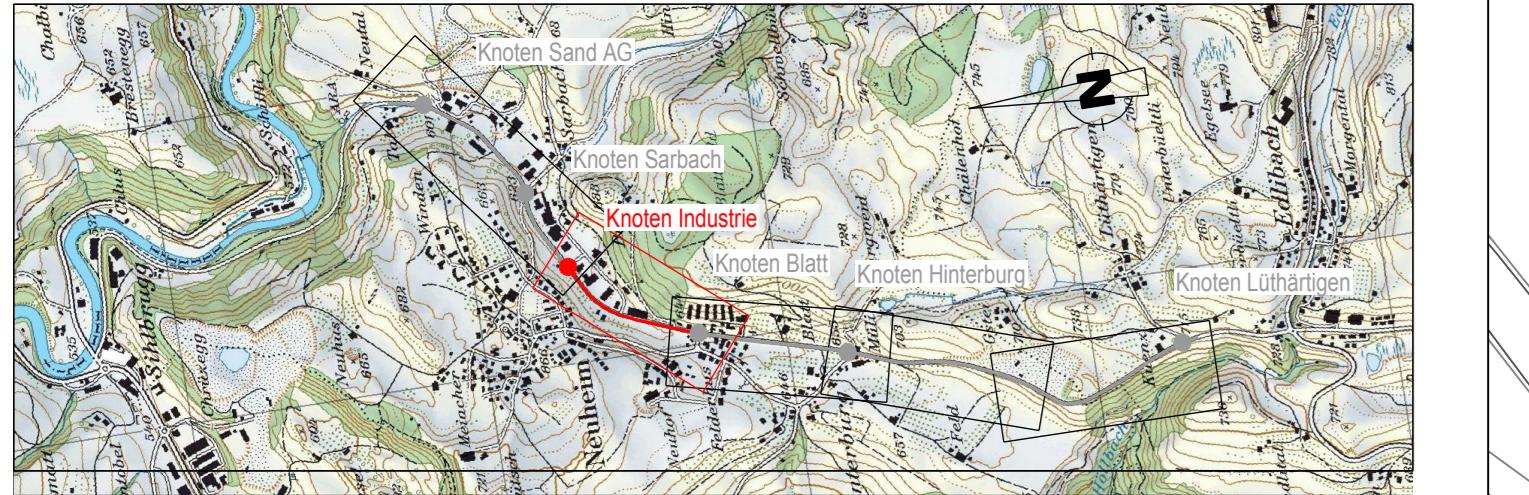

Der Kantonsingenieur:

Plan-Nr.: 1037.105-219 A  
 Datum: 05.12.2017  
 Rev.: 09.02.2018  
 Visum: gh / BTa

Planer: Rapp Infra AG, Hochstrasse 100, CH-4018 Basel, 058 595 77 77

Bauherr: Tiefbauamt des Kantons Zug, Aabachstrasse 5, 6300 Zug, Tel. 041 / 728 53 30

K:\R\Projekte\VA\1037.105\_Konfstrasse P\Planer\Absteckung\Absteckung\_2d

Auftrag-Nr. TBA: P/22, TA 2.2  
 Auftrag-Nr. Rapp: 1037.105.0  
 Planformat: 60 x 147

RAPP

