Legende:

Bestehend:
- Gebäude
- Fahrbahn
- Gehweg
- Vorplätze / befestigte Flächen
- Insel
- Begrünung
- Wald

Projektiert:
- Fahrbahn
- Belagserneuerung Fahrbahn
- Gehweg
- Belagserneuerung Gehweg
- Belagsarb. Vorplätze / befes. Flächen
- Insel (begrünt)
- Insel (Belag)
- Belagserneuerung Insel
- Begrünung (Insel)
- Bankett (Belag)
- Belagserneuerung Bankett
- Dammbelastung
- TA 2.2

Information:

Da der Grundbuchplan mit den Aufnahmen nicht übereinstimmt, sind diese in der Situation übereinander gelegt.
In den Schnitten wurde mit den Aufnahmen gearbeitet.

Grundbuchplan: ..... Aufnahmen: .....

Information Plangrundlagen:

Datenerhebung:
Grundbuch (AV): 06.11.2018, "geozug"
Aufnahmen (DGM): ?, "RAPP"

Information Typenbezeichnungen:

Sämtliche Angaben zur Nummerierung der Details beziehen sich auf die Ausführungsbestimmungen zum Strassenbau des Kantons Zug.

Information Koordinatensystem:

Das dargestellte Projekt und der Lagebezug der amtl. Vermessung richten sich nach dem CH-Koordinatensystem
CLV03 ..... 01LV95

Index	Bemerkungen, Änderungen	Ges.	Datum
-	Erstfassung	rata	23.08.2019
A			
B			
C			
D			

Kanton Zug

Gemeinde Neuheim

Kantonsstrasse P

Sihlbrugg - Neuheim - Edlibach

Teilabschnitt 2.1: Knoten Sand AG - Knoten Industrie

Strassensanierung und Bau Radstrecke Nr.41

Auflageprojekt
Situation Teil 1 1:200
Teilstrecke: km 0+203 bis 0+850

Der Kantonsingenieur:

Plan Nr.: 10241.01-PG203
Datum: 23.08.2019
Rev.:
Visum: cata

Auftrags Nr. TBA: P22, TA 2.1
Planformat: 60/189
Ing. Büro BG Nr.: 10241.01-PG203

Planer: BG Ingenieure und Berater AG
Lindenstrasse 16 ☎ +41 56 424 55 50
CH-5401 Baden ✉ baden@bg-21.com ⌂ www.bg-21.com
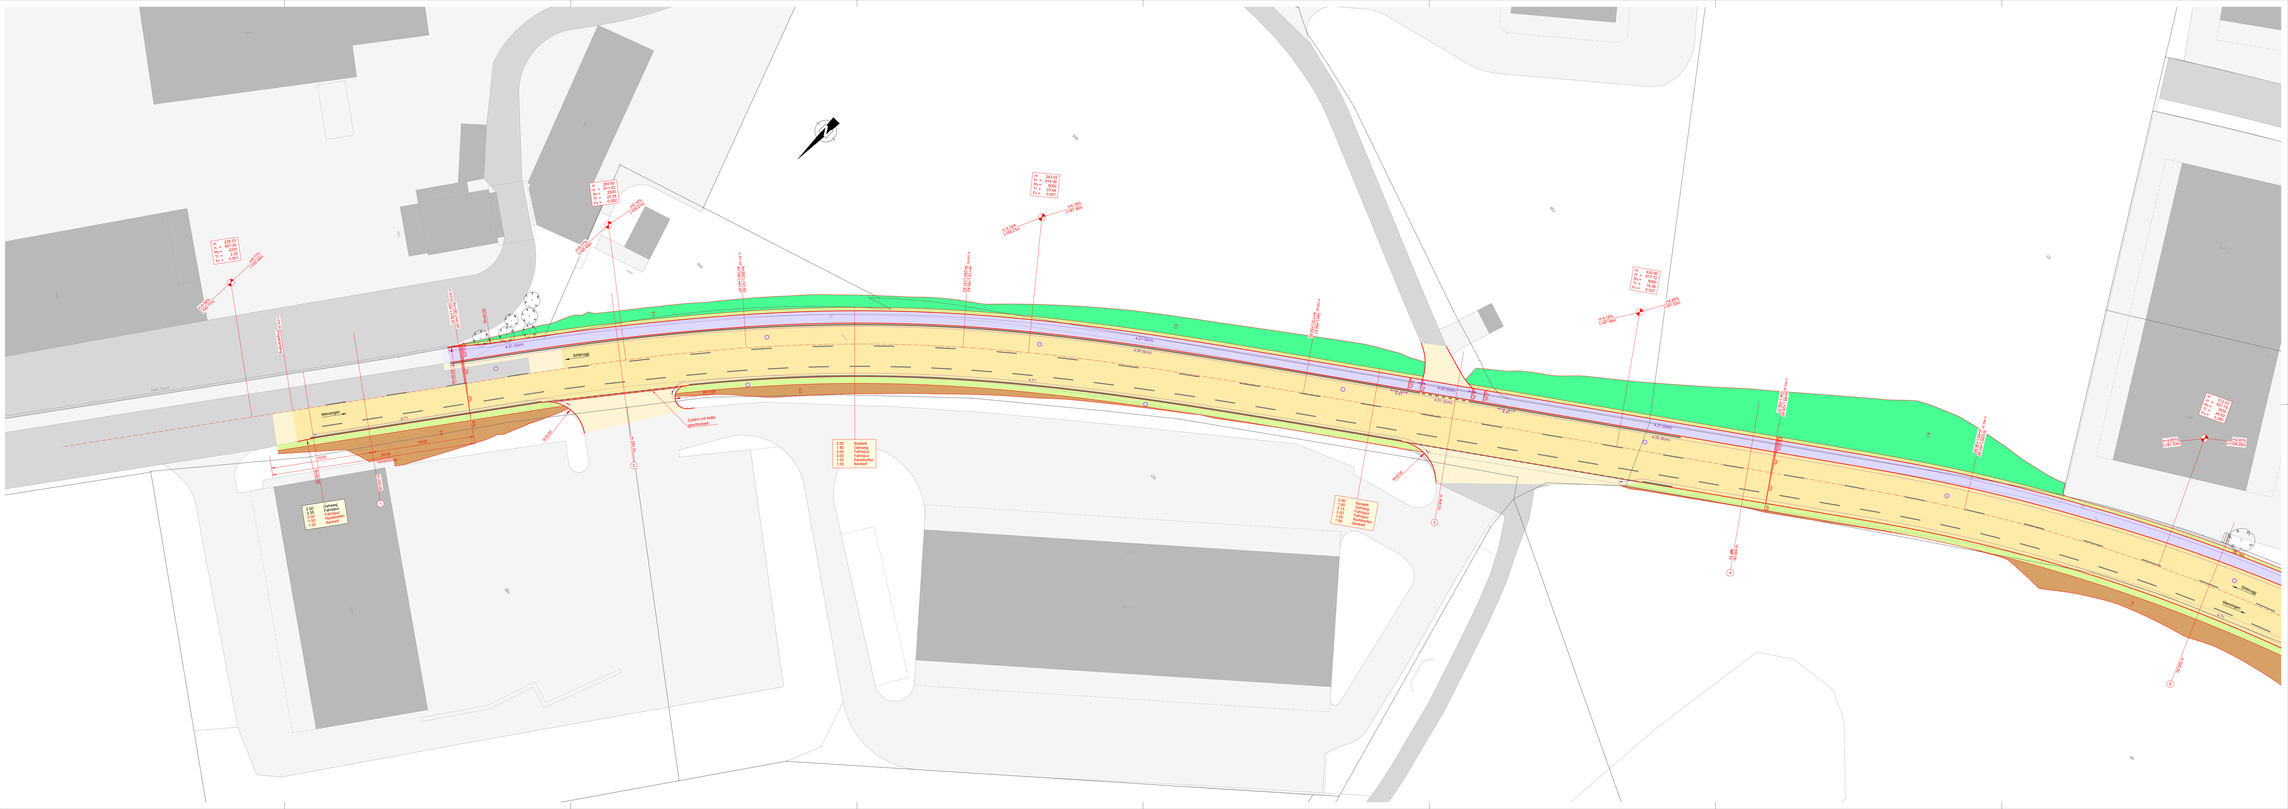
Bauherr: Tiefbauamt des Kantons Zug, Aabachstrasse 5, 6300 Zug, Tel. 041 / 728 53 30