

Index	Bemerkungen, Änderungen	Gez. cata	Datum
A	Entfassung		23.08.2019
B			
C			
D			

Kanton Zug

Gemeinde Neuheim

Kantonsstrasse P
Sihlbrugg - Neuheim - Edlibach
Teilabschnitt 2.1: Knoten Sand AG - Knoten Industrie

Strassensanierung und Bau Radstrecke Nr.41

Auflageprojekt
Querprofile 1:100
Teilstrecke: km 0+203 bis 0+850




Der Kantonsingenieur:

Plan Nr.: 10241.01-PG208
Datum: 23.08.2019
Rev.: cata
Auftrags Nr. TBA: P22, TA 2.1
Planformat: 60/147
Ing. Büro BG Nr.: 10241.01-PG208


Planer: BG Ingenieure und Berater AG
Lindenhofstrasse 18 | CH-4341 Baar
Tel: +41 58 424 81 50
Fax: +41 58 424 81 51
E-Mail: baar@bg-21.com | www.bg-21.com

Bauherr: Tiefbauamt des Kantons Zug, Aabachstrasse 5, 6300 Zug, Tel. 041 / 728 53 30


Querprofil 1
m 245.00

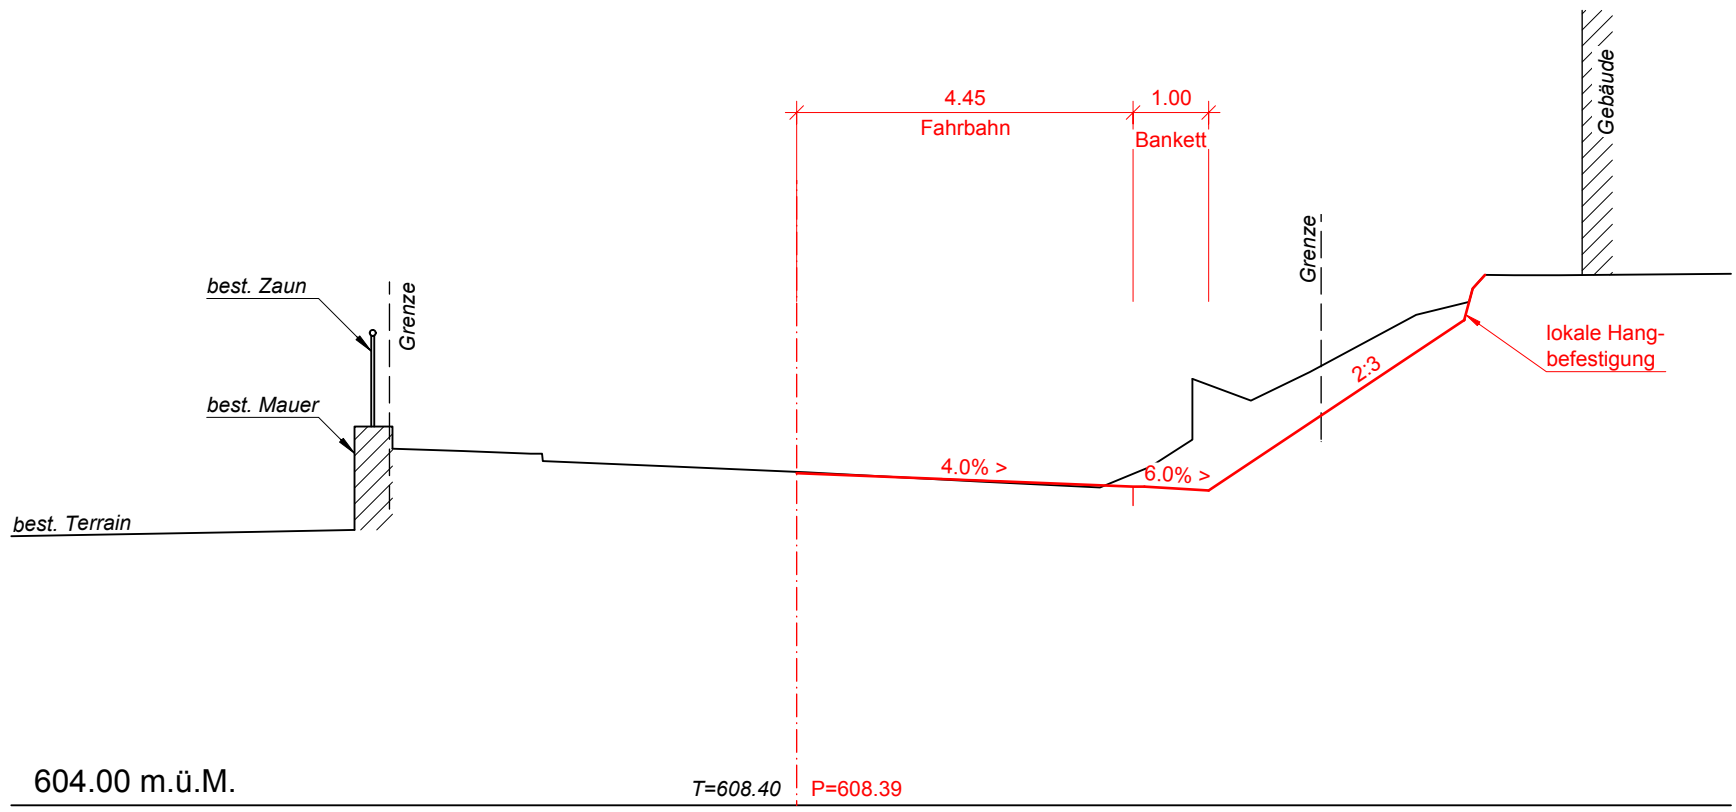


Querprofil 2
m 283.00

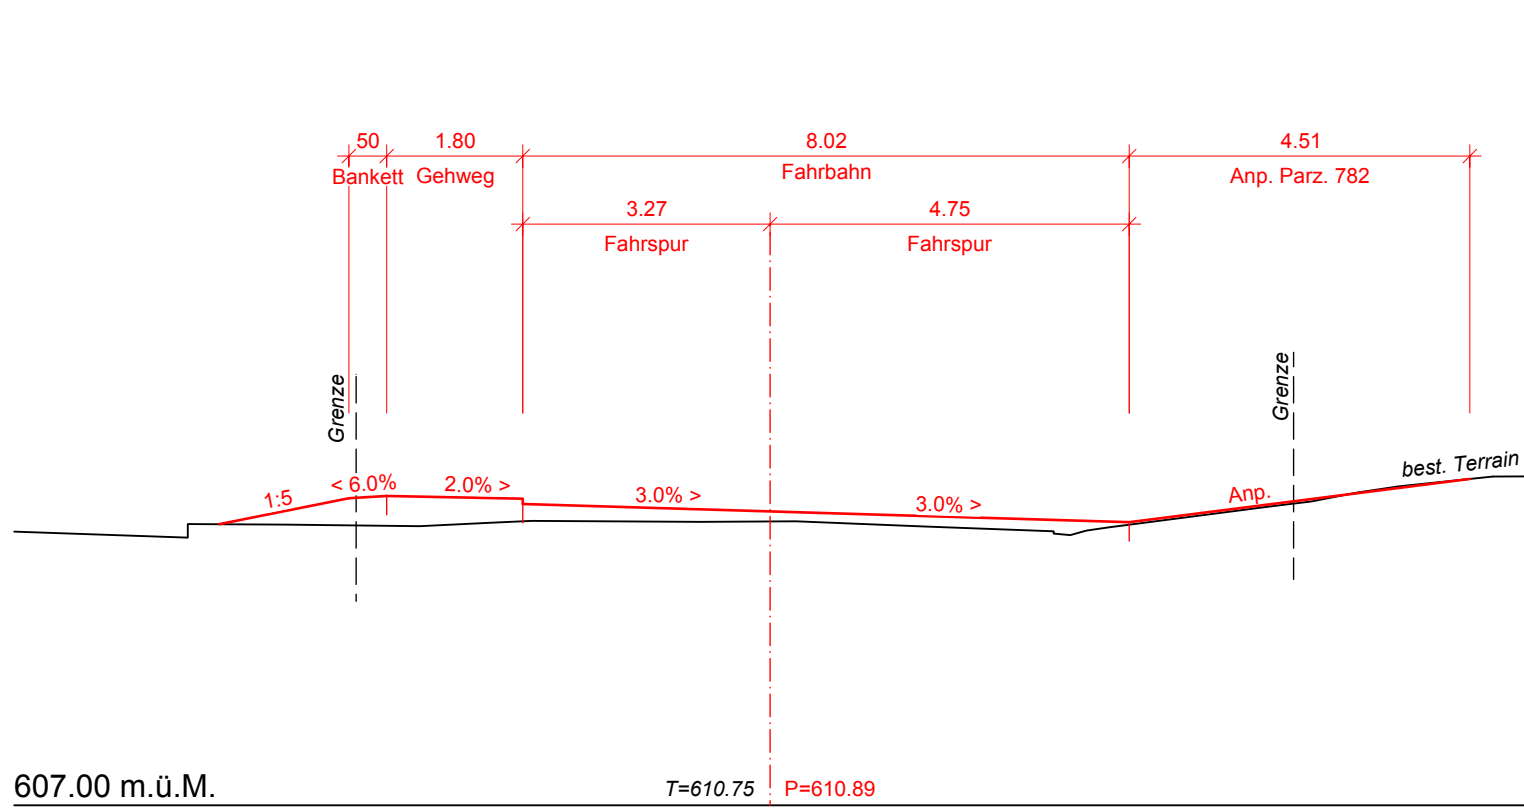


Querprofil 3
m 406.00

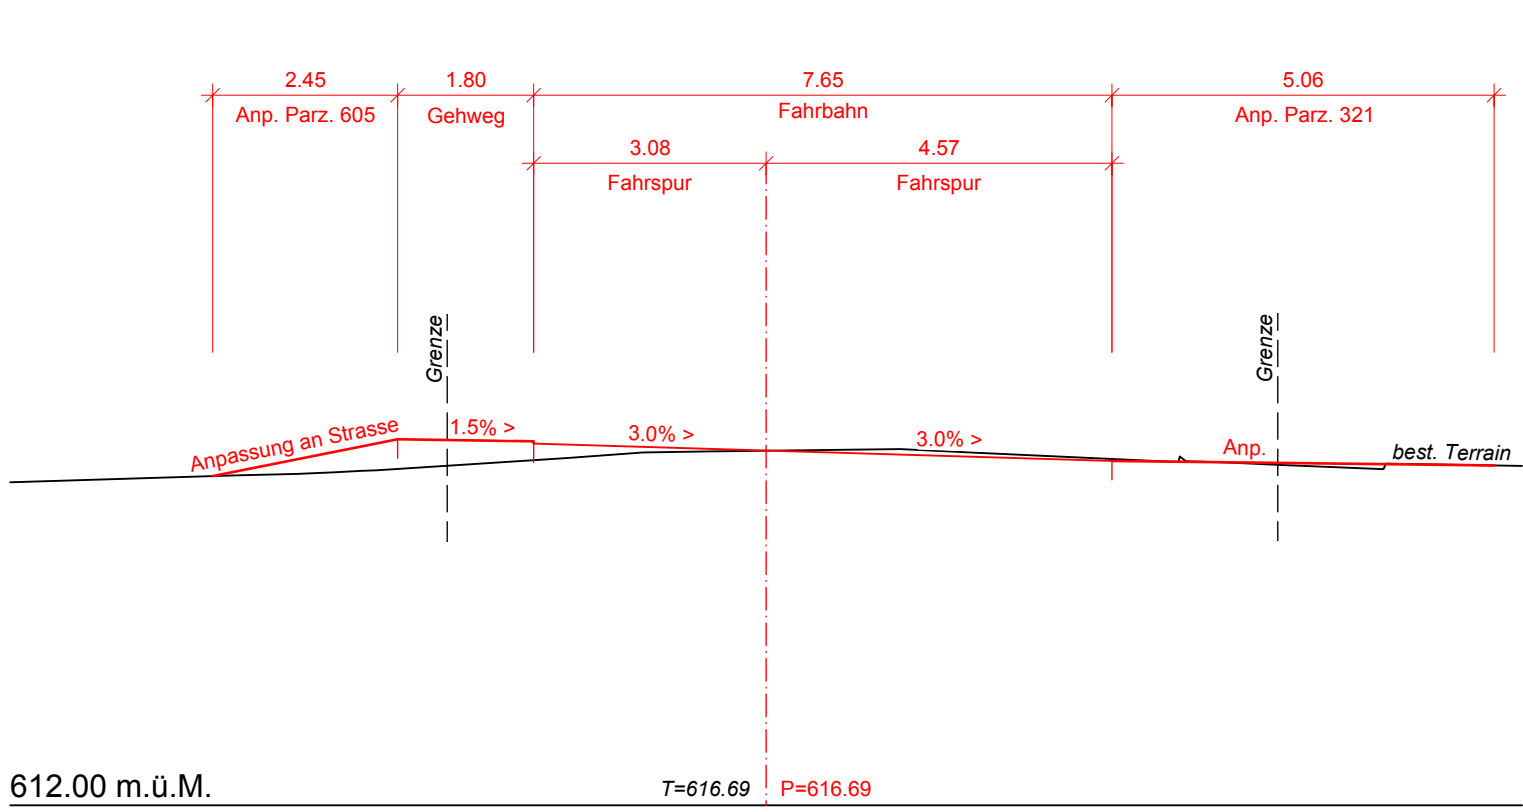


Querprofil 4
m 450.00

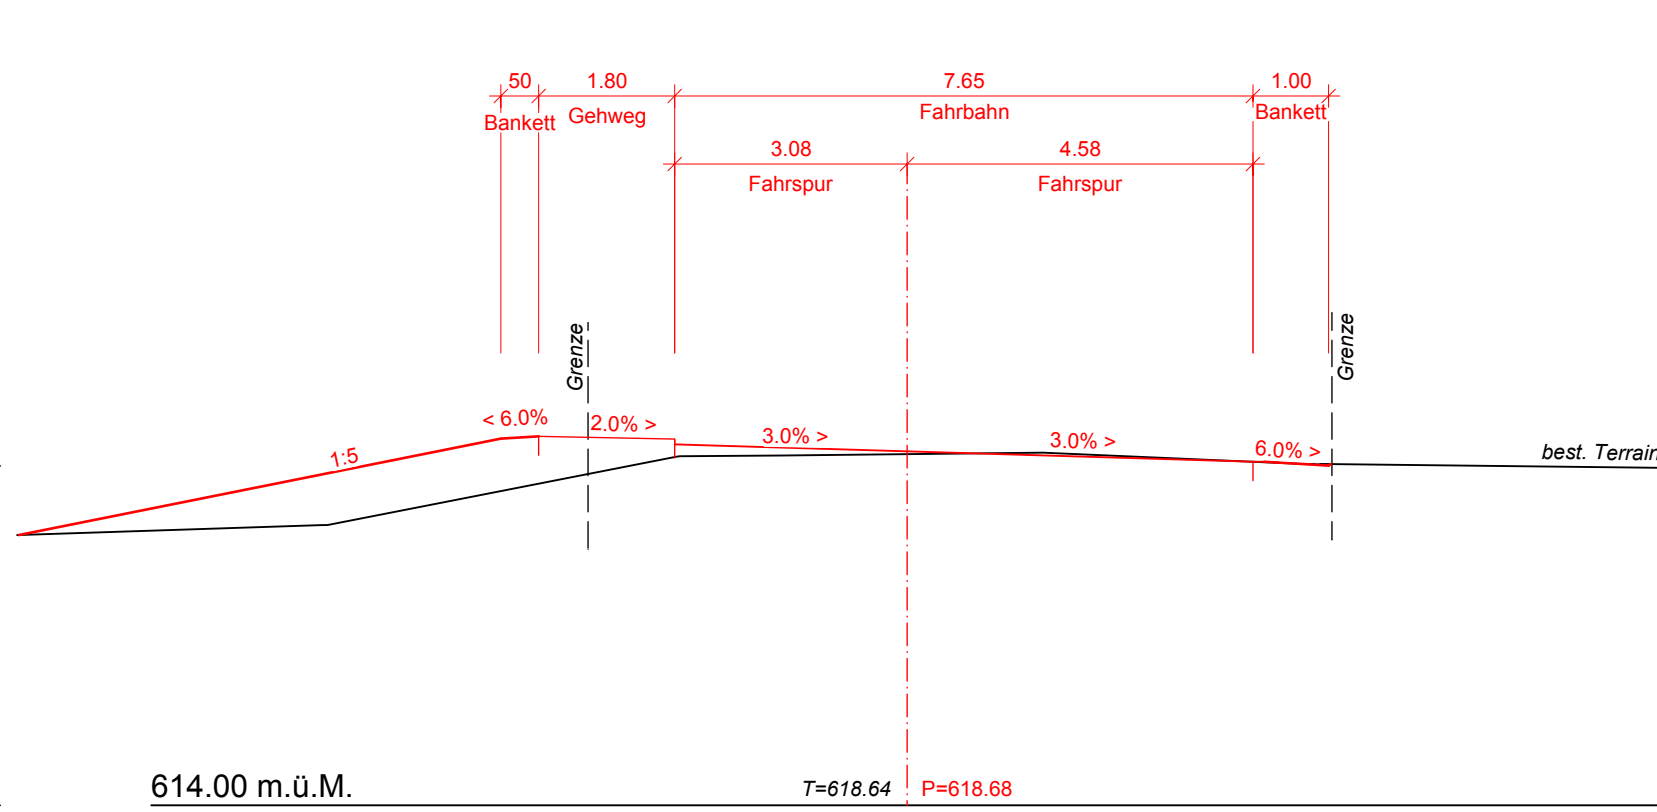


Querprofil 5
m 520.00

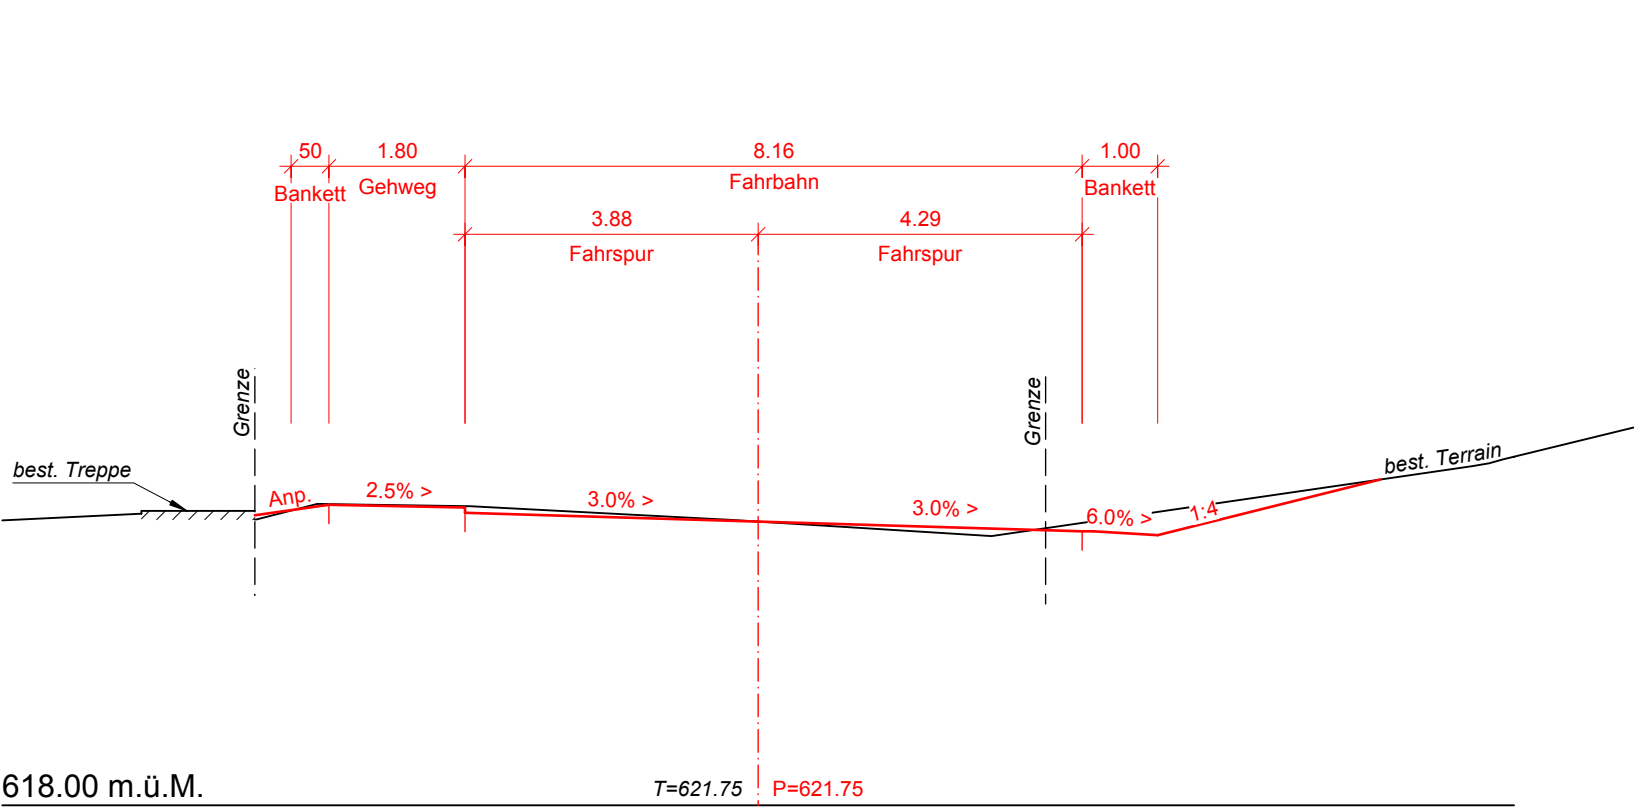


Querprofil 6
m 575.00

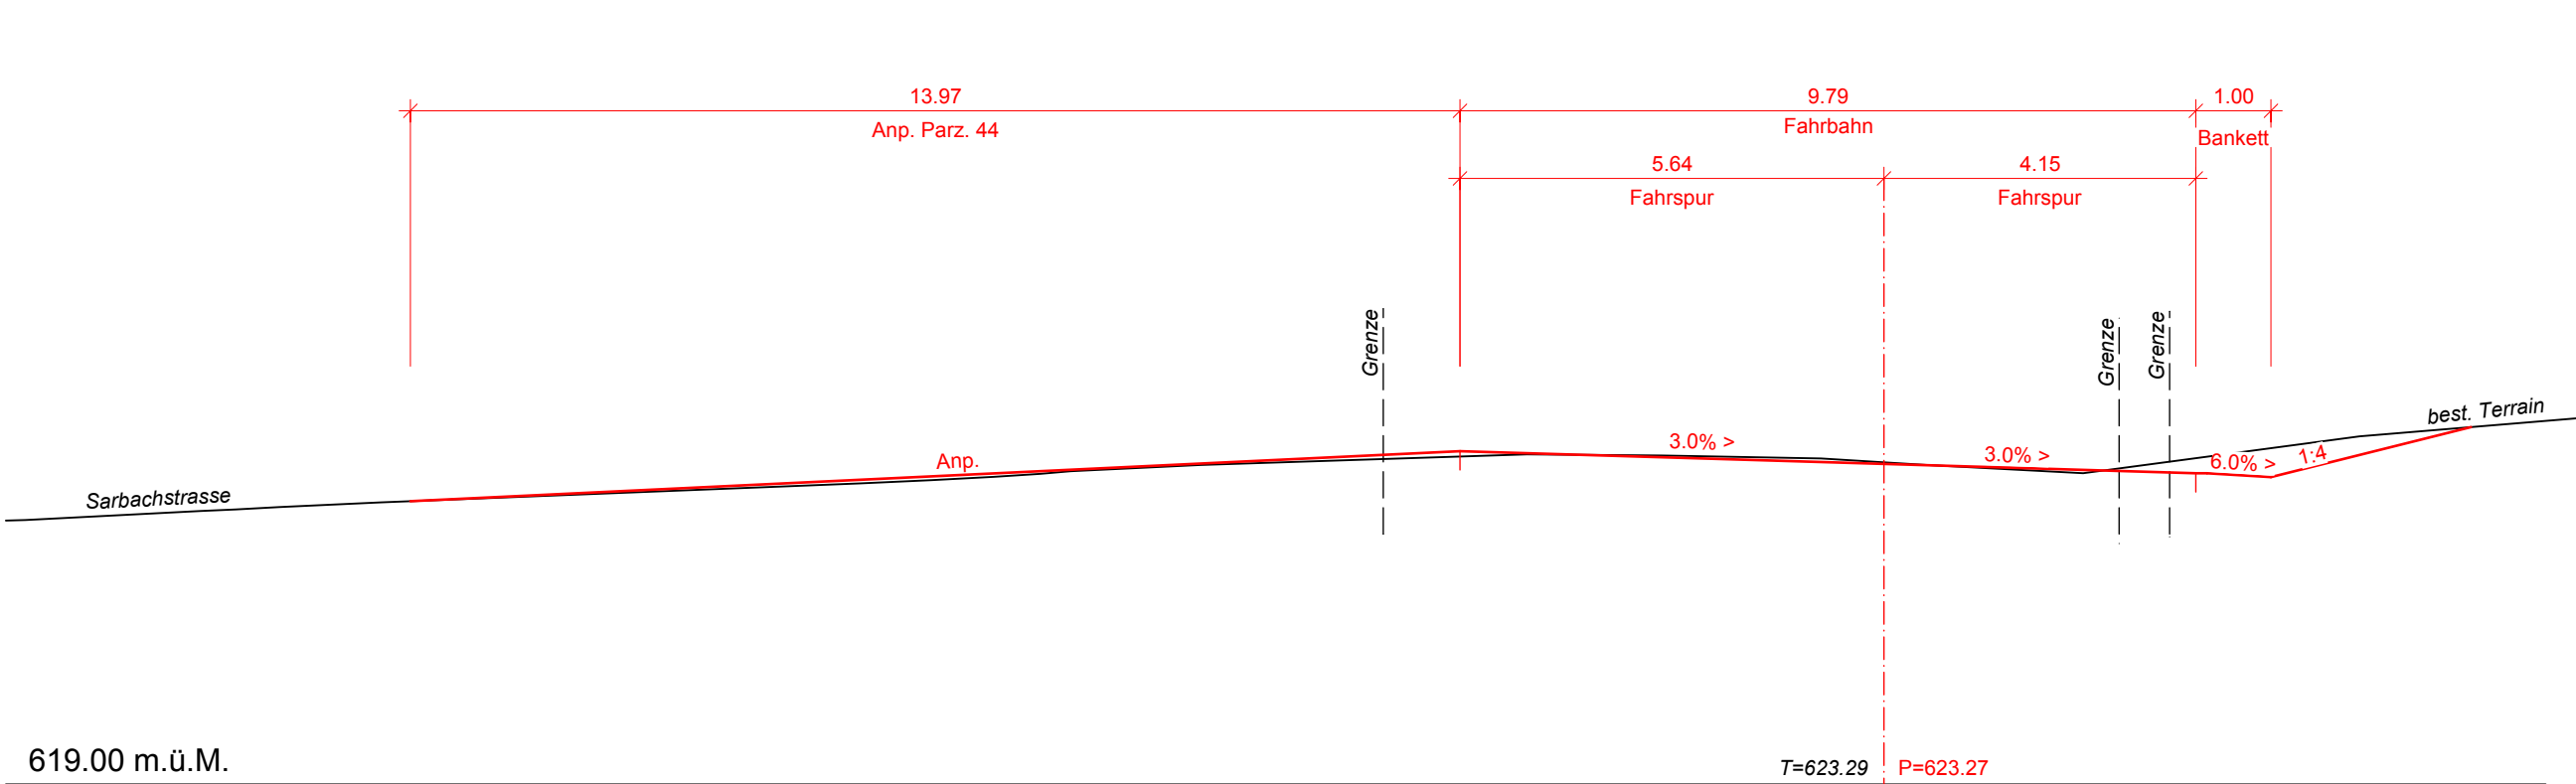

Querprofil 7
m 590.00

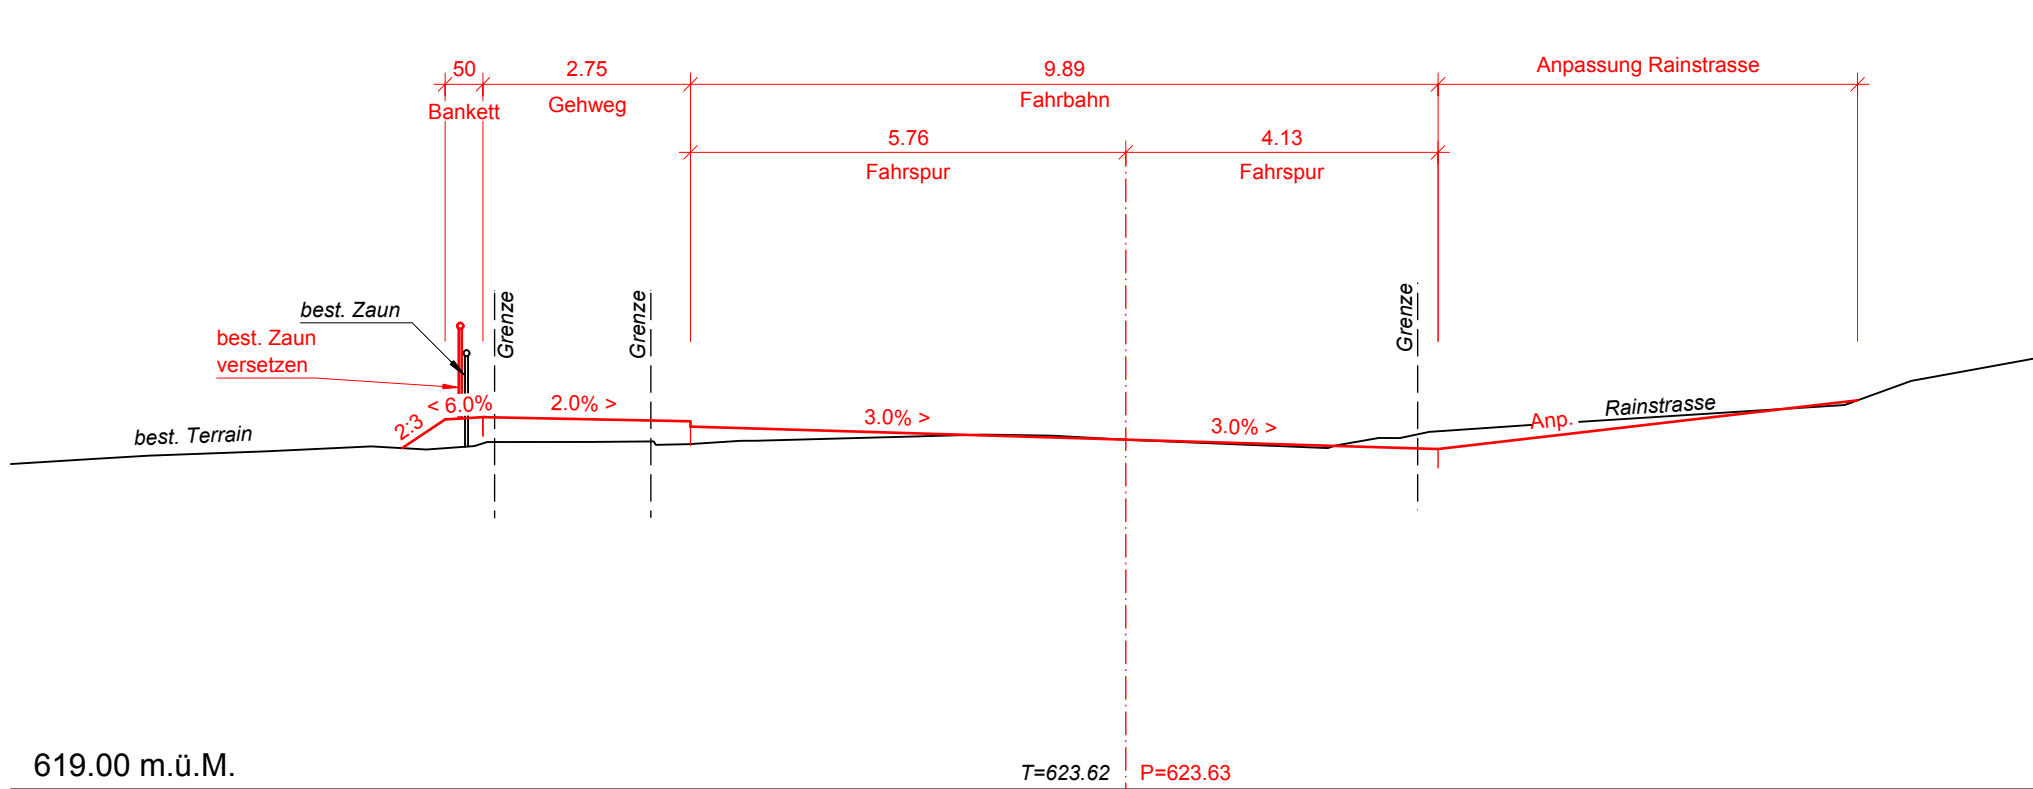

Querprofil 8
m 700.00

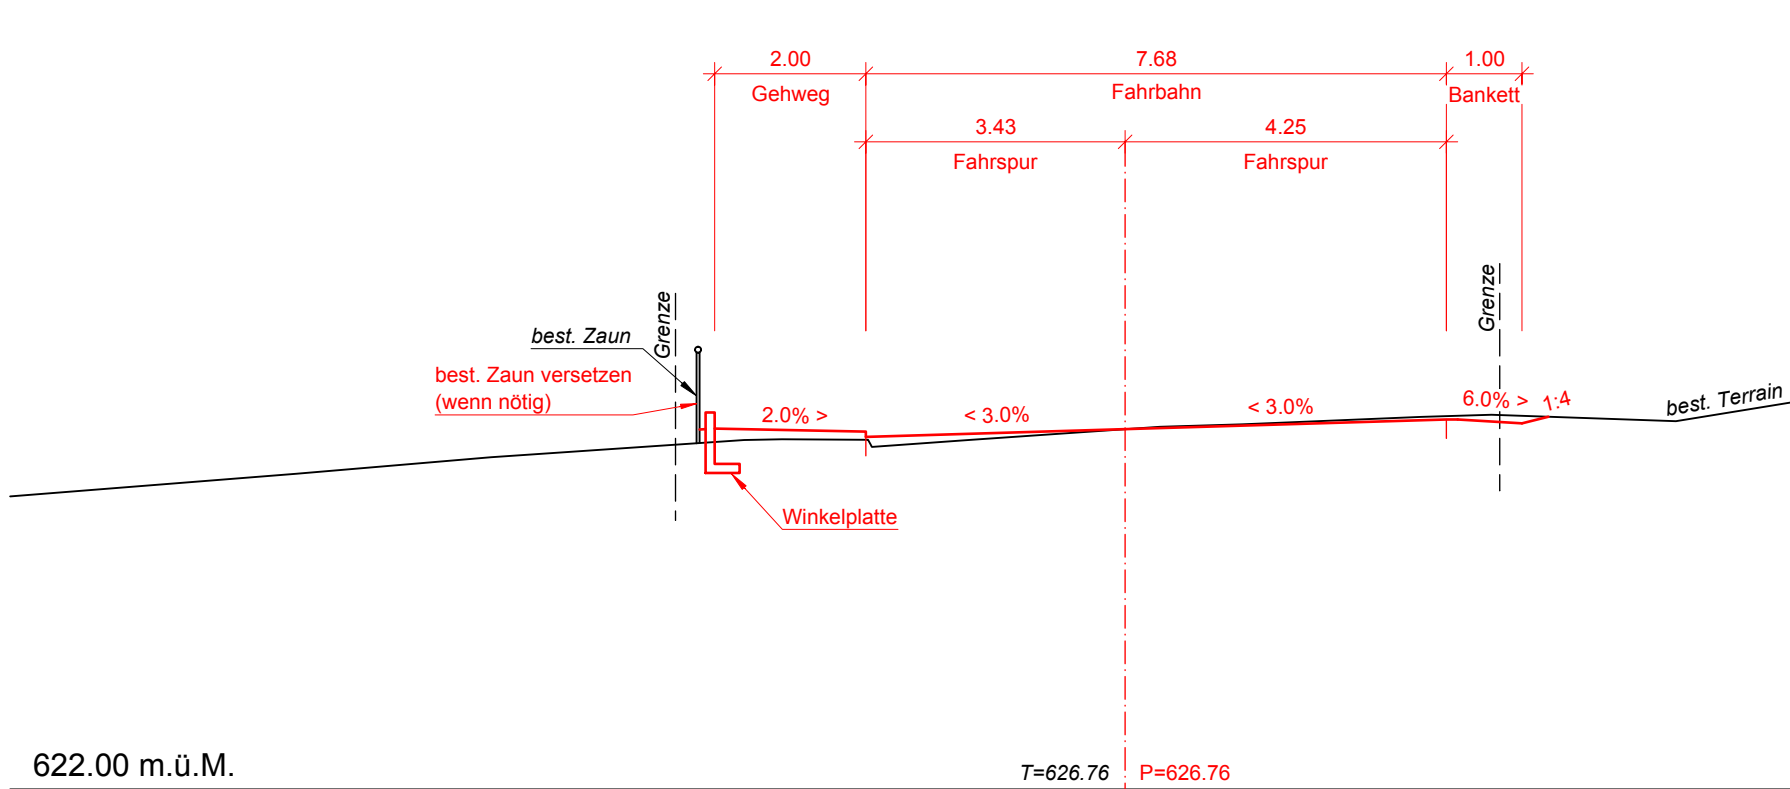

Querprofil 9
m 850.00

