

Kantonsstrasse S


Dorfstrasse

Teilstrecke: Egg

Bushaltestelle, Fussgängerübergang, Durchlass und Stützmauer Egg

Auflageprojekt

Normalprofile 1:50

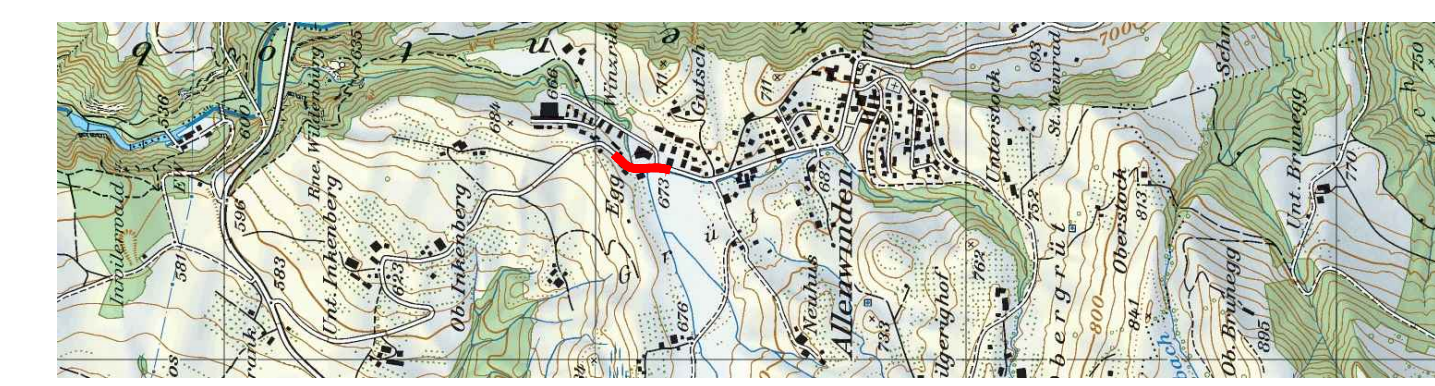

Der Kantonsingenieur :

Plan Nr.: 461 Auftrag-Nr.: 15053-200
Datum : 05.11.2019 Planformat: 45 x 147
Rev. :
Visum : TS / RBI

Planer : Gruner Berthold Eicher AG, Chamerstrasse 170, CH-6300 Zug **gruner**

Bauherr : Tiefbauamt des Kantons Zug, Aabachstrasse 5, 6300 Zug, Tel. 041 / 728 53 30

