


Kantonsstrasse S

Dorfstrasse
Teilstrecke: Egg

Bushaltestelle, Fussgängerübergang, Durchlass und Stützmauer Egg

Auflageprojekt
Profiliierungsplan
Situation 1:200

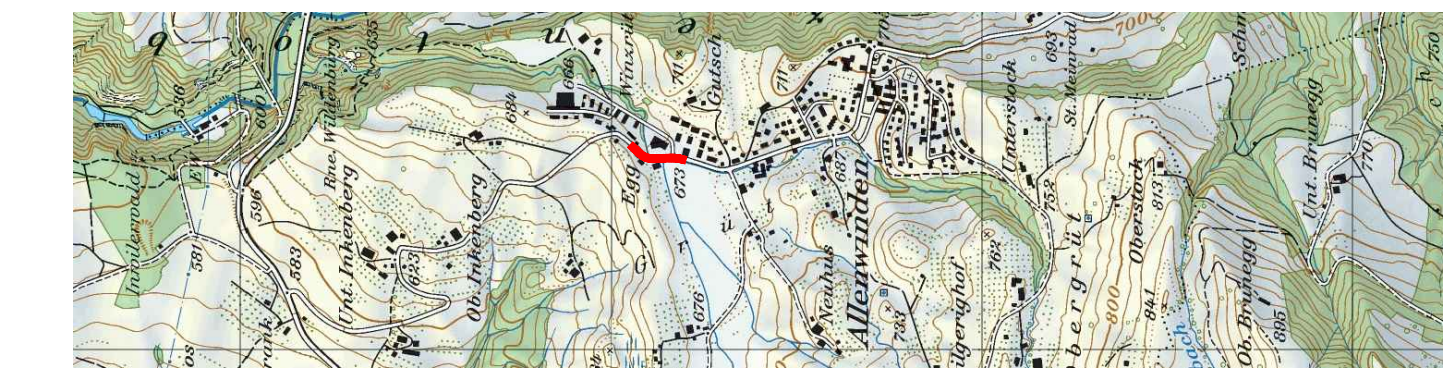

Der Kantonsingenieur :

Plan Nr.: 466	Auftrag-Nr.: 15053-200
Datum : 05.11.2019	Planformat: 40 x 126
Rev. :	
Visum : TS / RBI	

Planer : Gruner Berchtold Eicher AG, Chamerstrasse 170, CH-6300 Zug **gruner**

Bauherr : Tiefbauamt des Kantons Zug, Aabachstrasse 5, 6300 Zug, Tel. 041 / 728 53 30

