

Gemeinde Baar

Kantonsstrasse S

Dorfstrasse


Teilstrecke: Egg

Bushaltestelle, Fussgängerübergang, Durchlass und Stützmauer Egg

Auflageprojekt

Querprofile 1:100

Achse Dorfstrasse / Winzrüti / Schwarzenbach

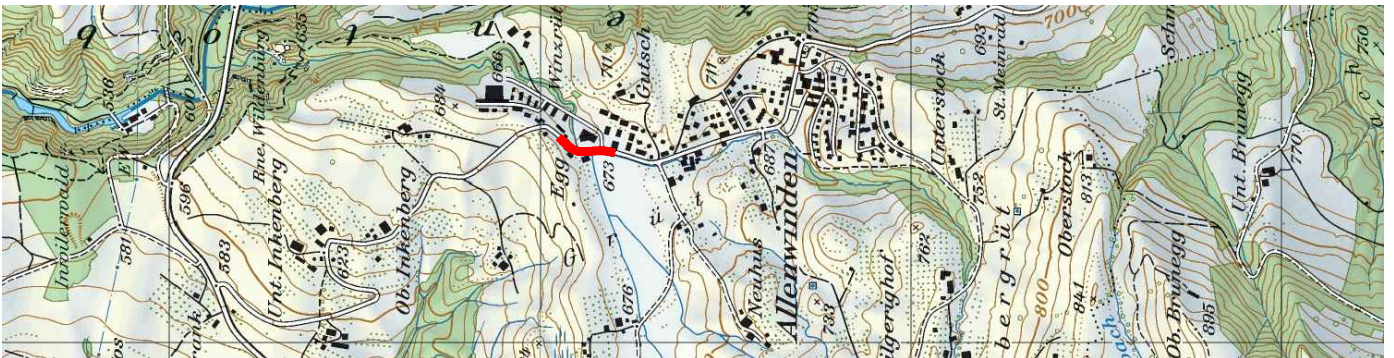

Der Kantonsingenieur :

Plan Nr. : 460


Datum : 05.11.2019

Rev. :

Visum : TS / RBI

Auftrag-Nr. : 15053-200


Planformat: A4

Planer : Gruner Berchtold Eicher AG, Chamerstrasse 170, CH-6300 Zug **gruner** 


Bauherr : Tiefbauamt des Kantons Zug, Aabachstrasse 5, 6300 Zug, Tel. 041 / 728 53 30

Querprofile Dorfstrasse 1:100


Achse Dorfstrasse 0 000m

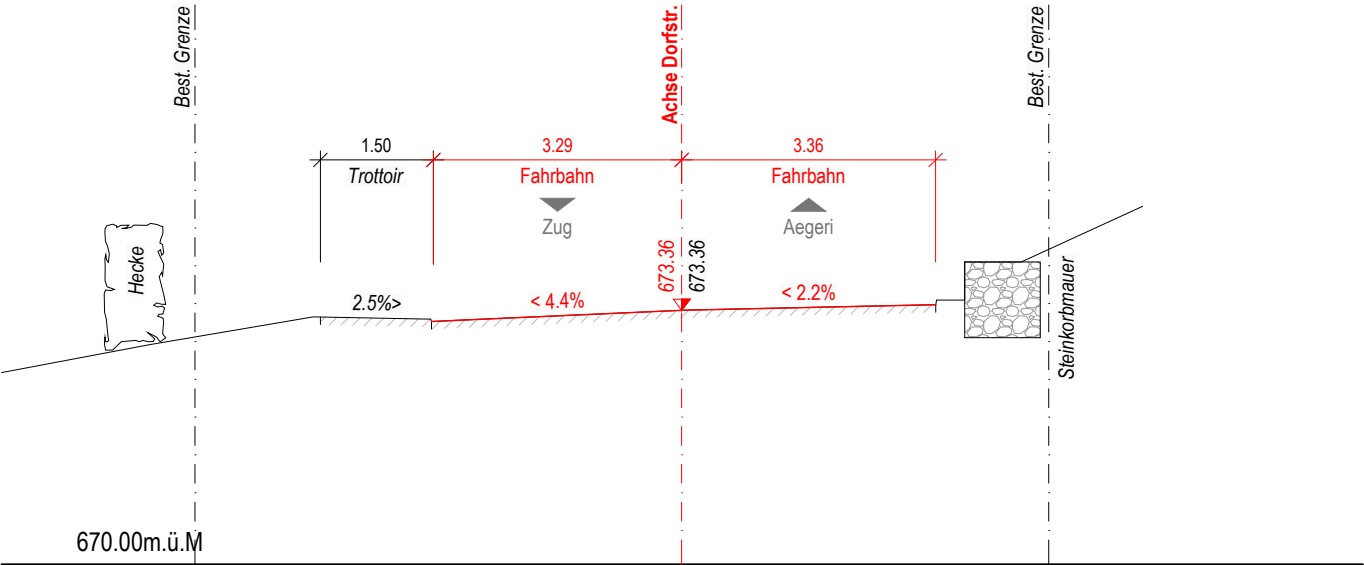


Achse Dorfstrasse 0 010m

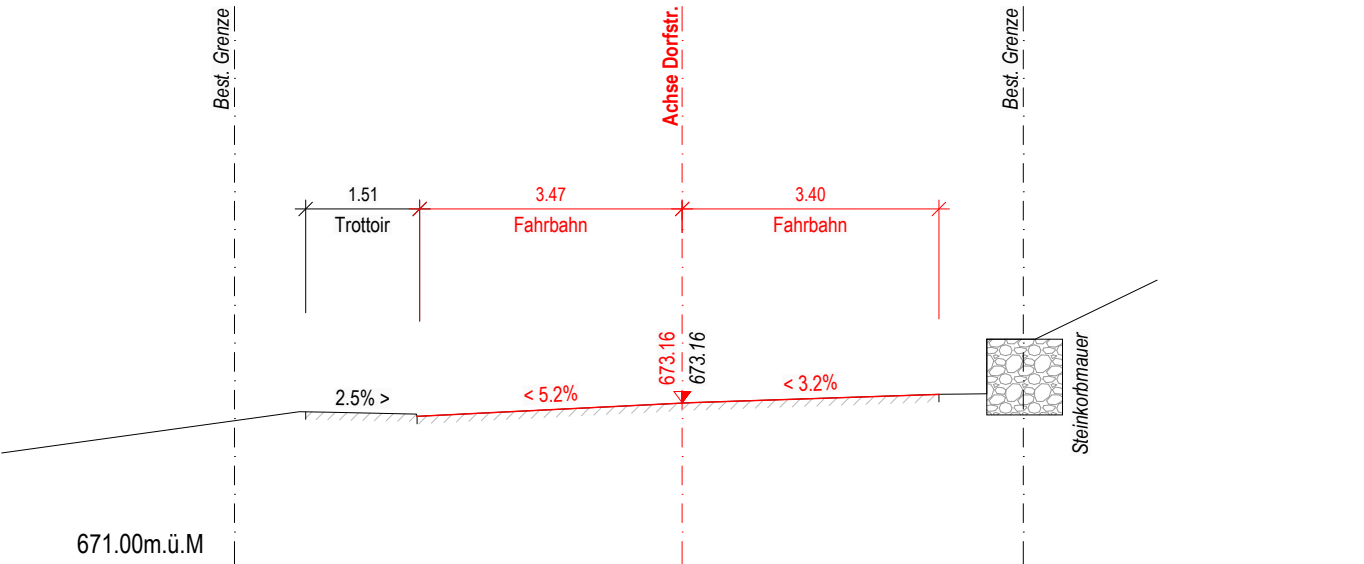


Achse Dorfstrasse 0 020m

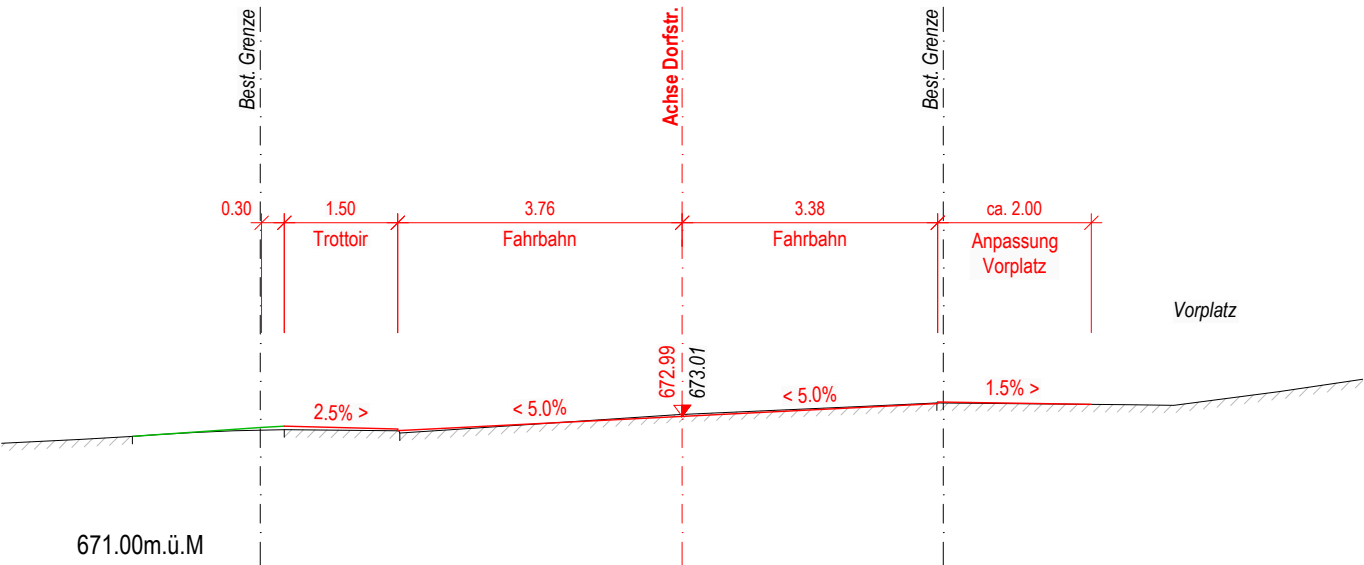


Achse Dorfstrasse 0 030m

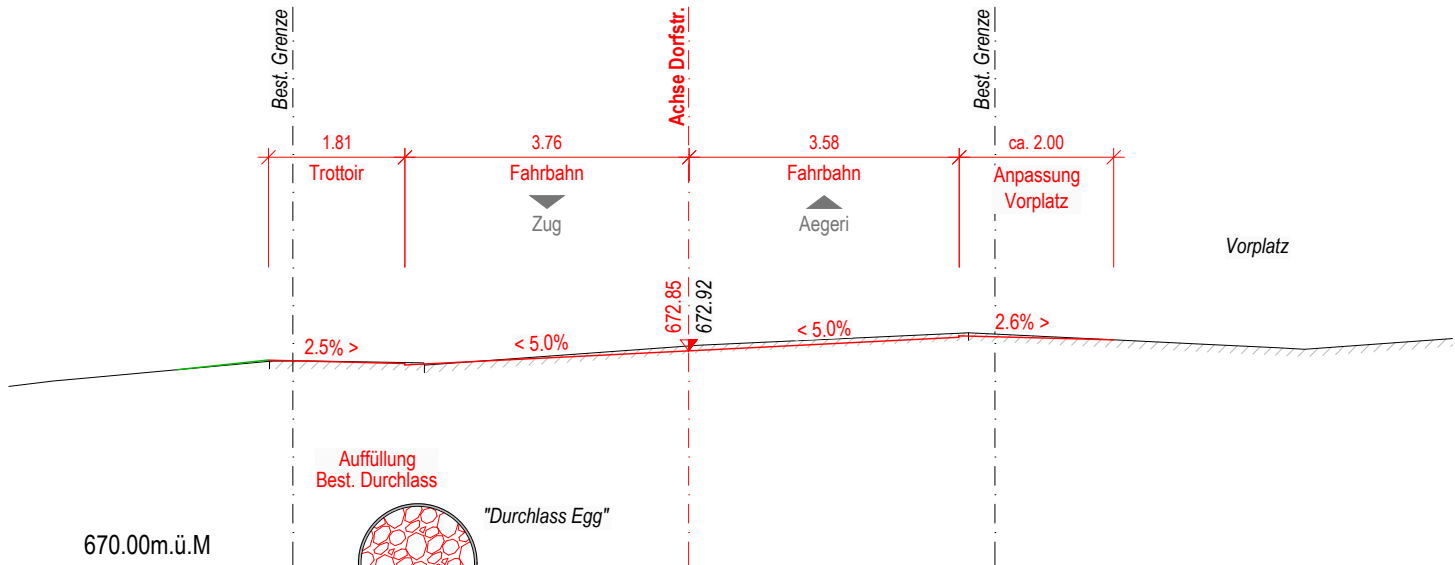


Achse Dorfstrasse 0 040m

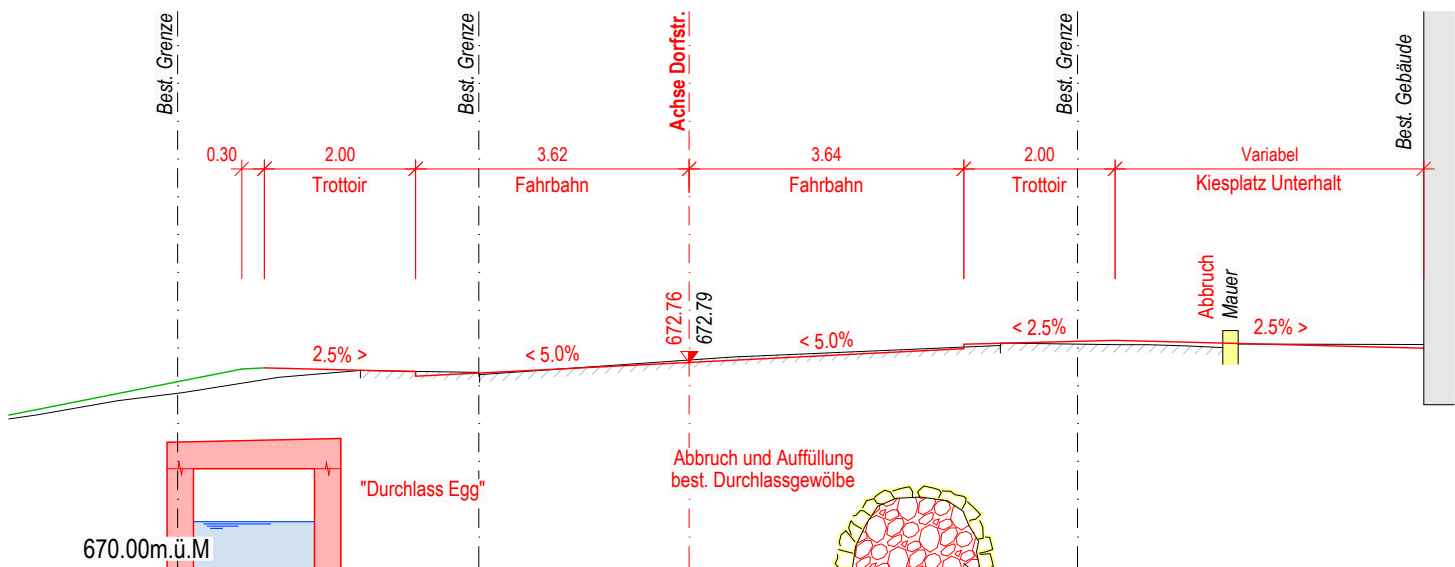


Achse Dorfstrasse 0 050m

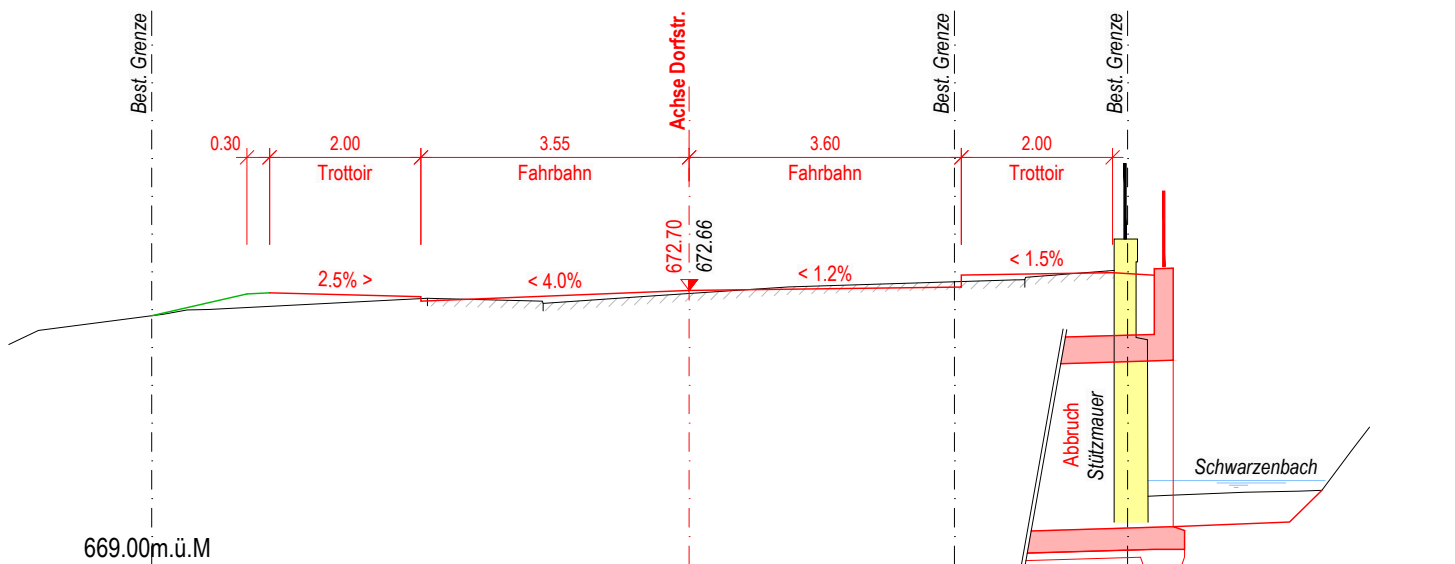


Achse Dorfstrasse 0 060m

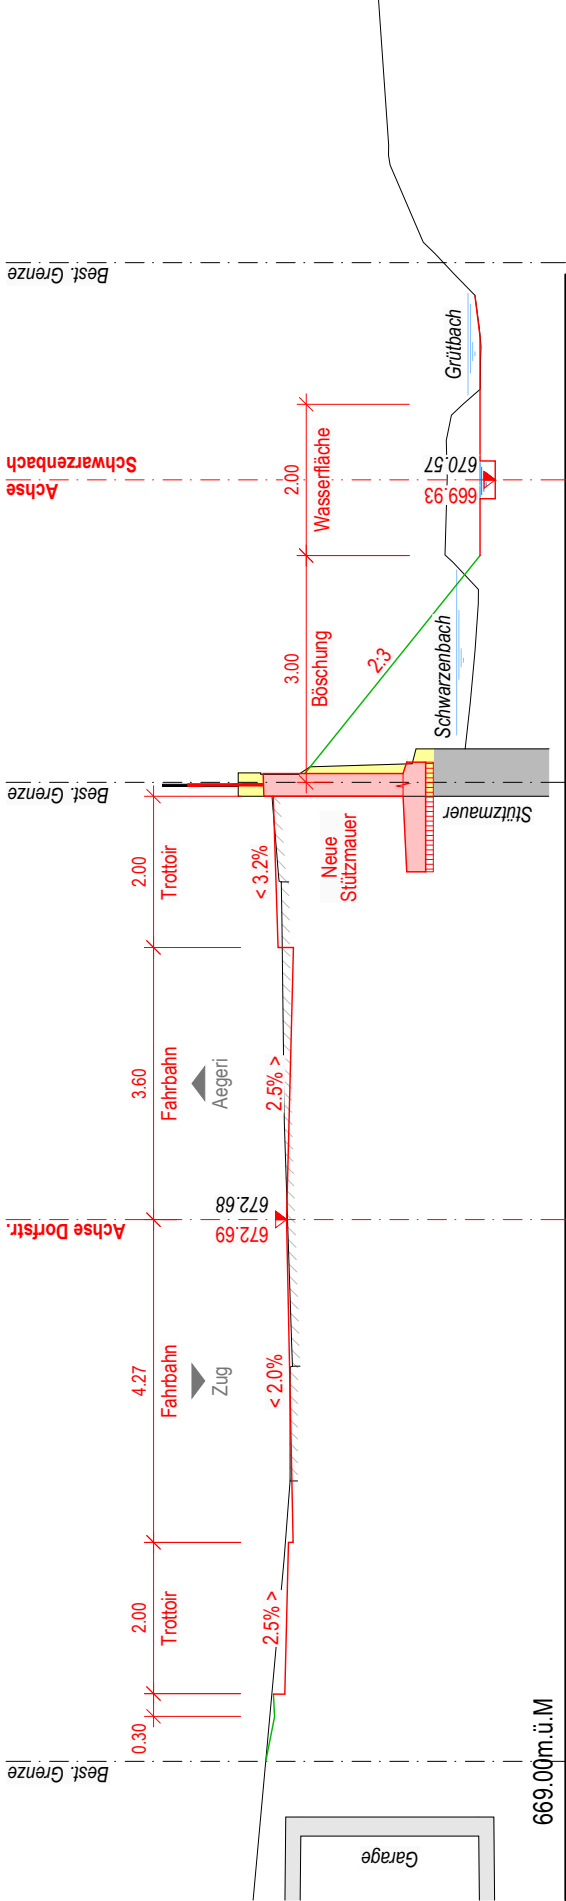


Achse Dorfstrasse 0 070m

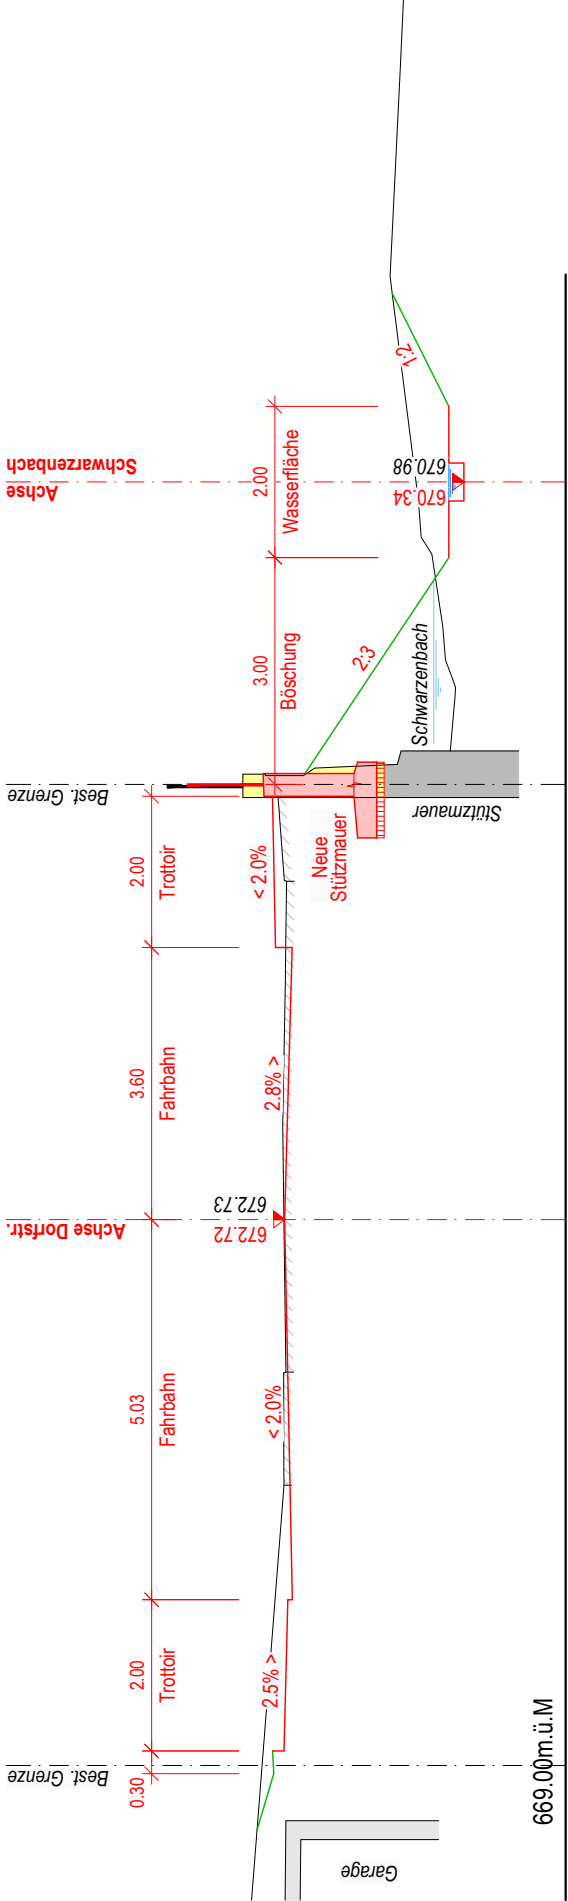


Achse Dorfstrasse 0 080m

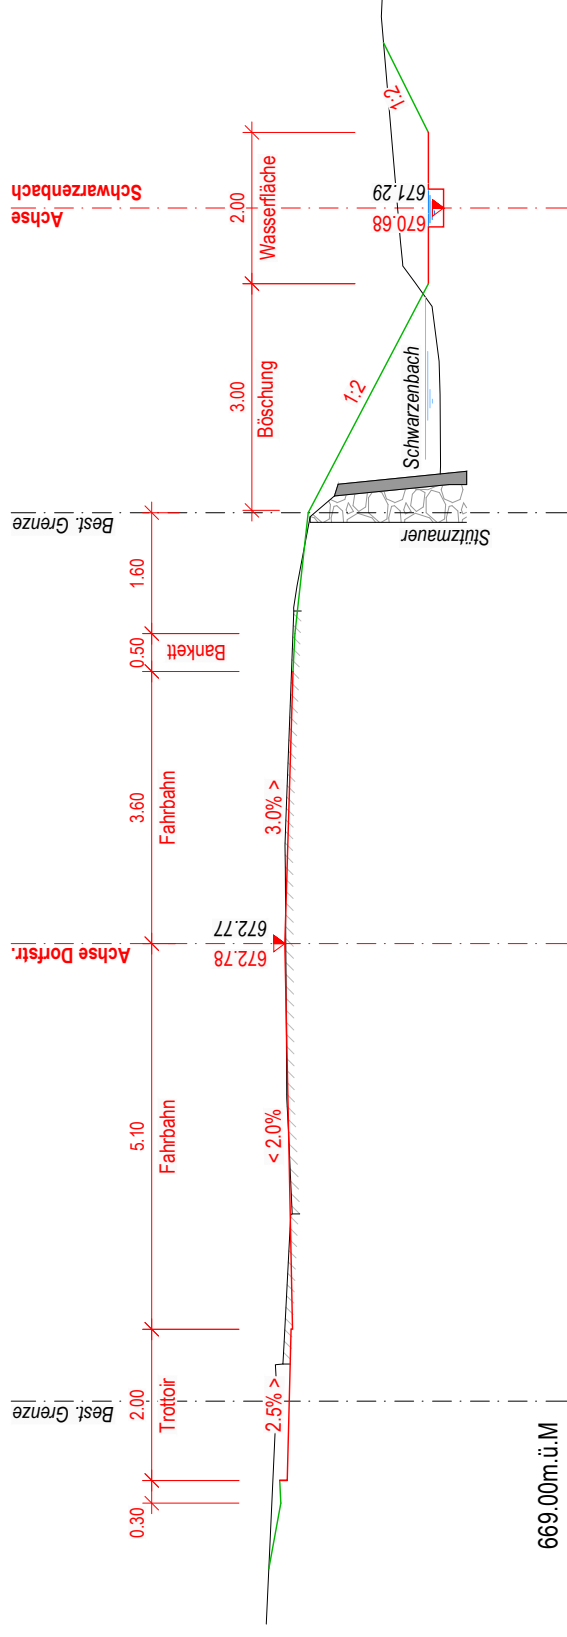


Achse Dorfstrasse 0 090m

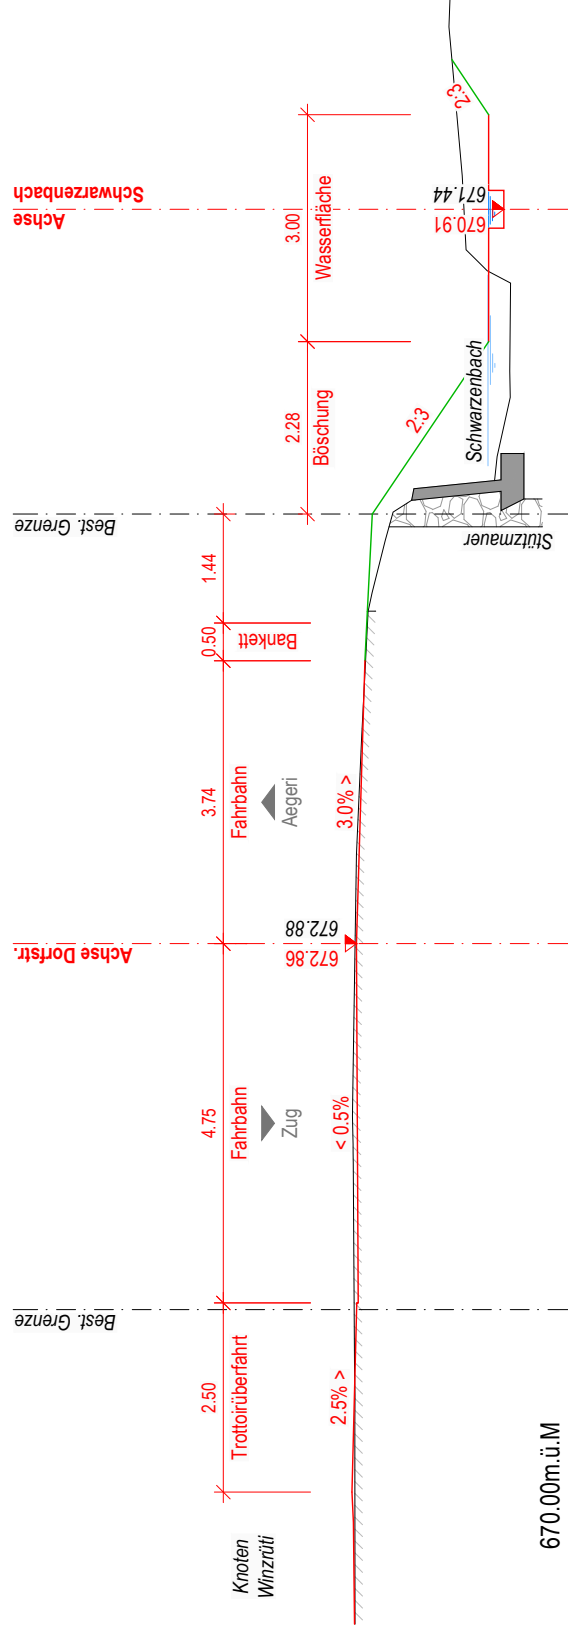


Achse Dorfstrasse 0 100m

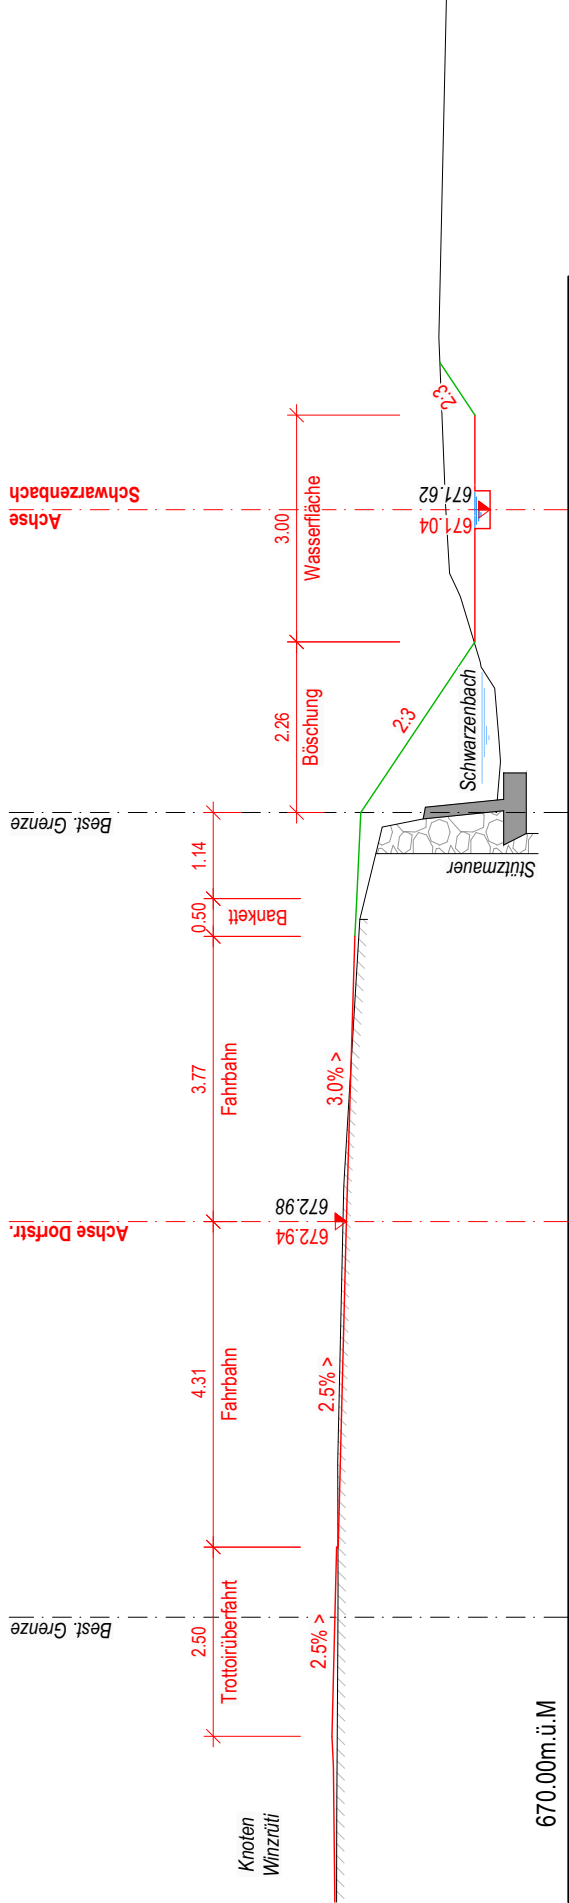


Achse Dorfstrasse 0 110m

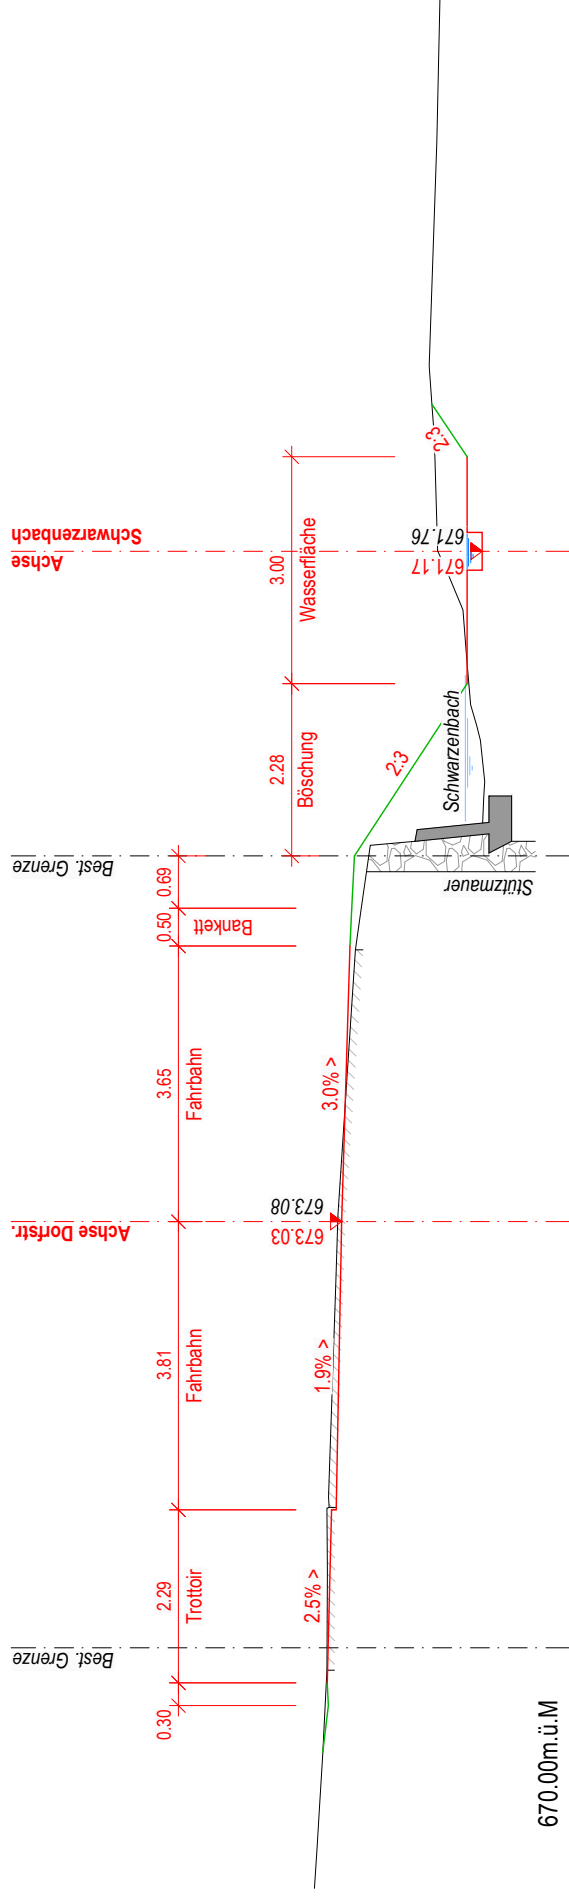


Achse Dorfstrasse 0 120m

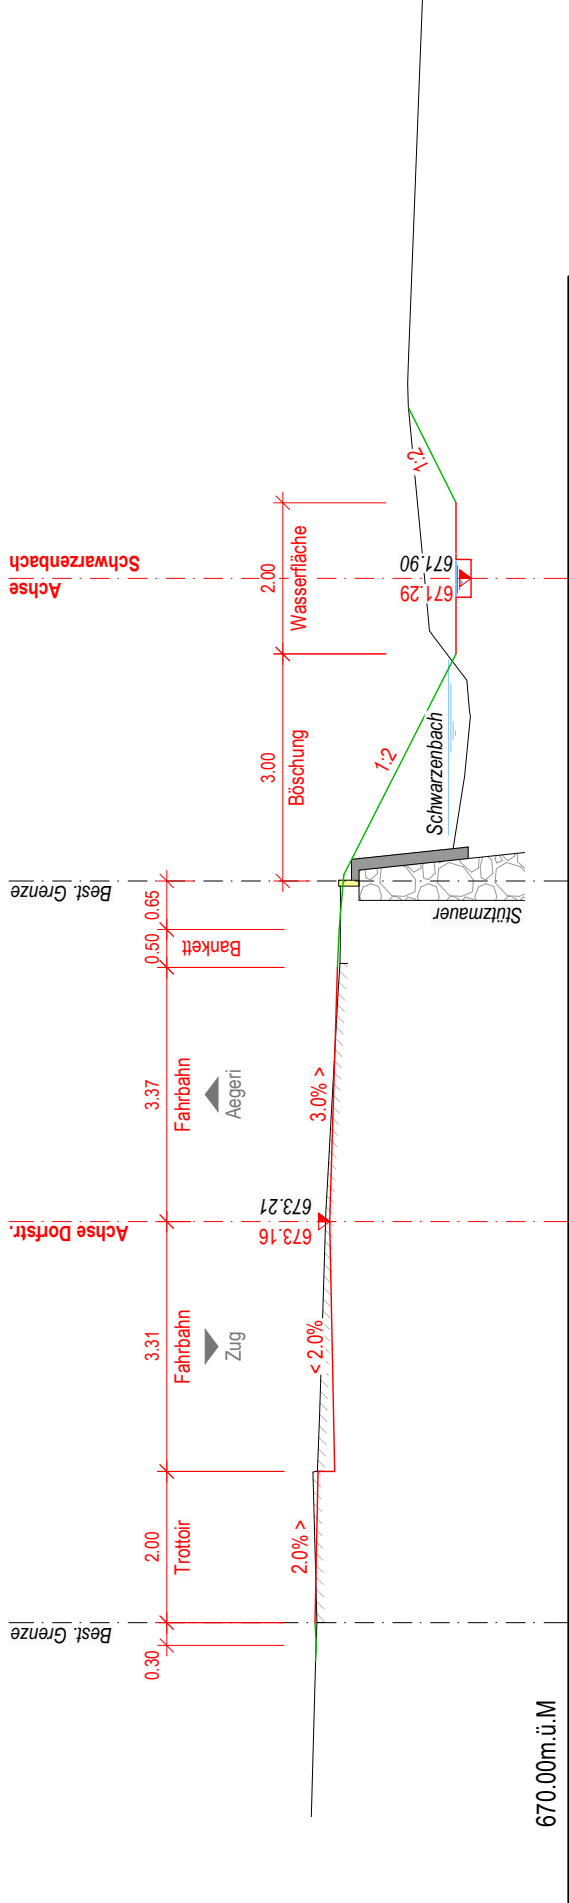


Achse Dorfstrasse 0 130m

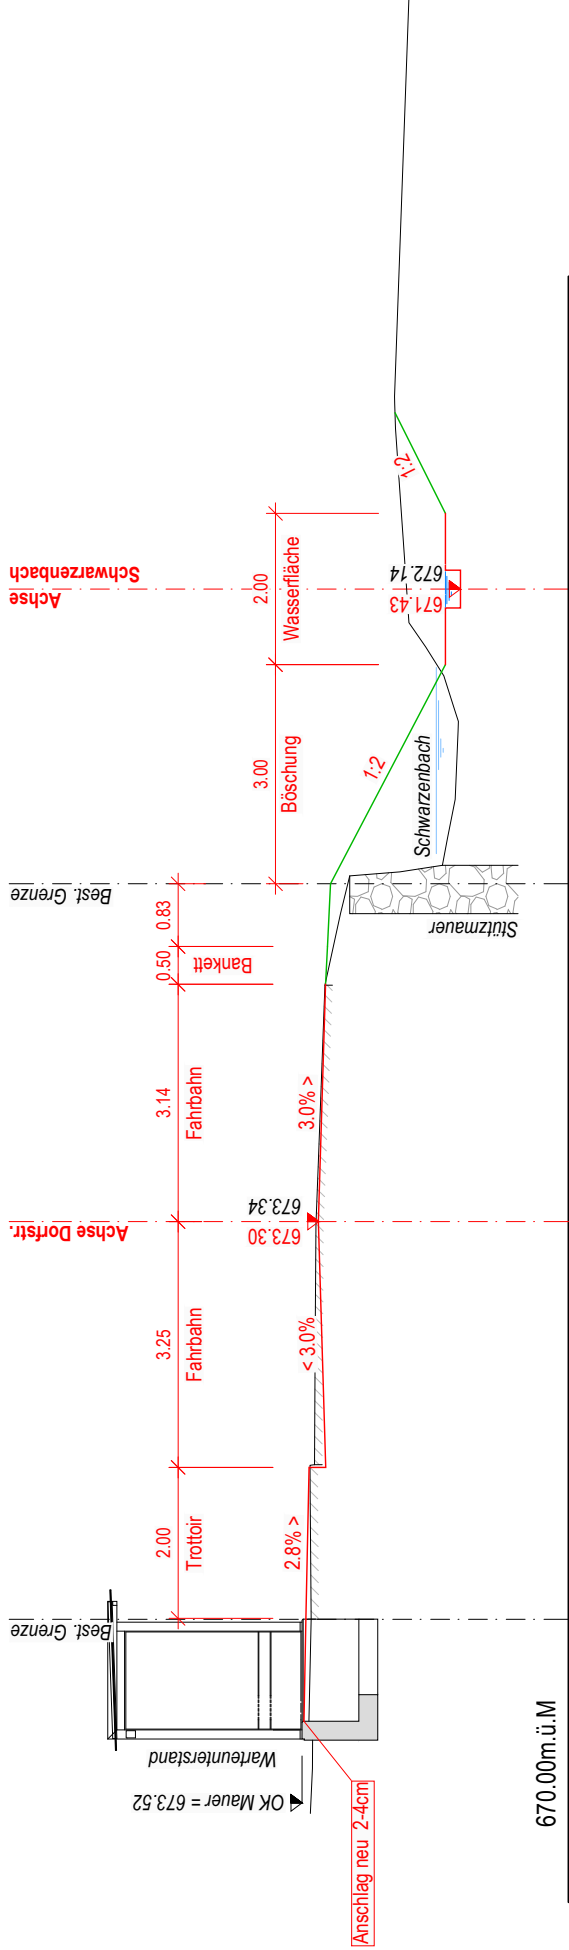


Achse Dorfstrasse 0 140m

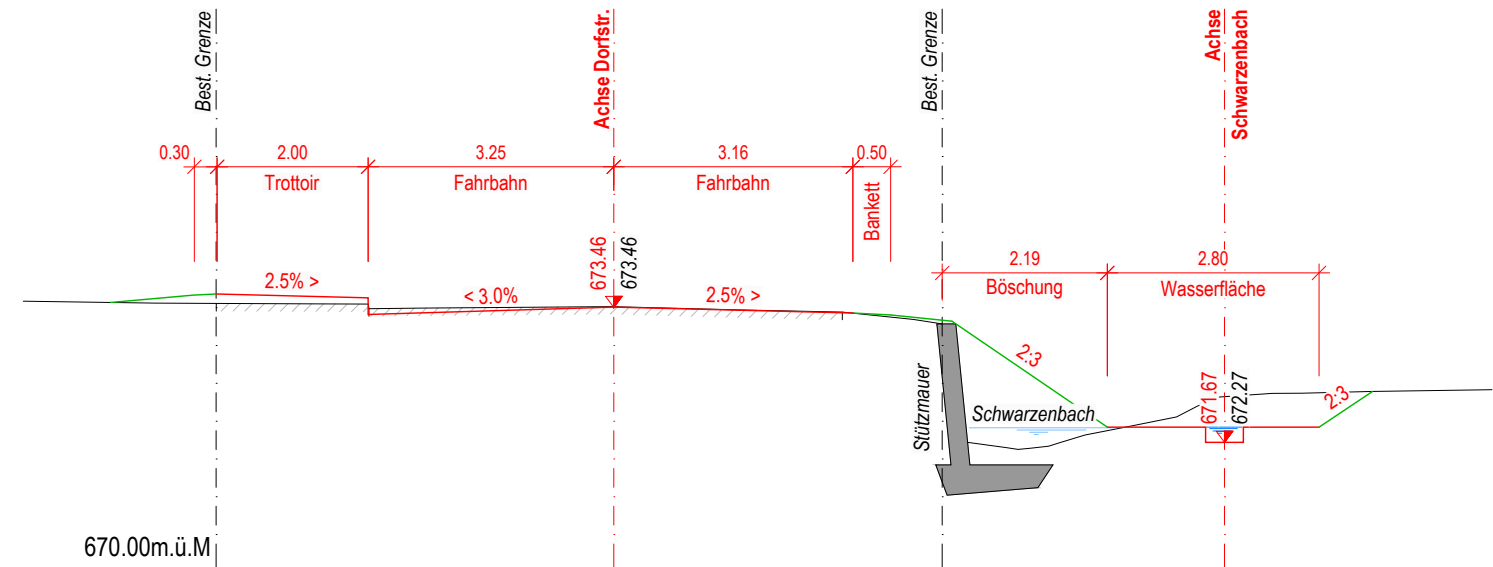

Achse Dorfstrasse 0 150m

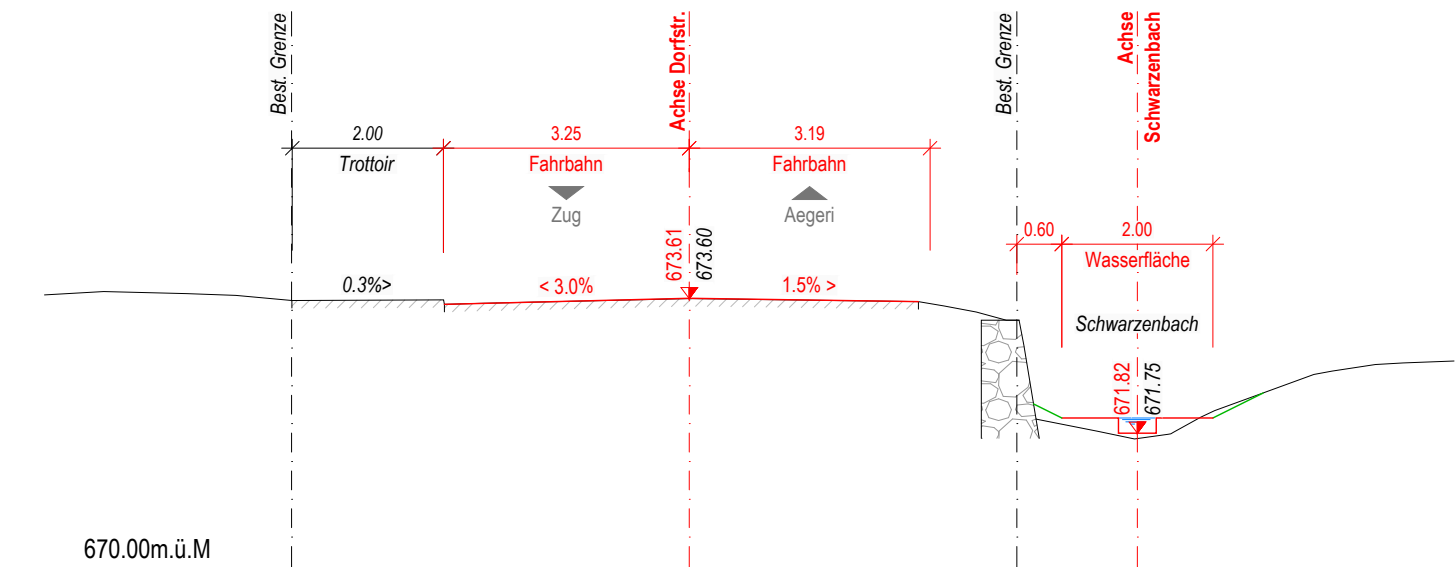


Achse Dorfstrasse 0 160m

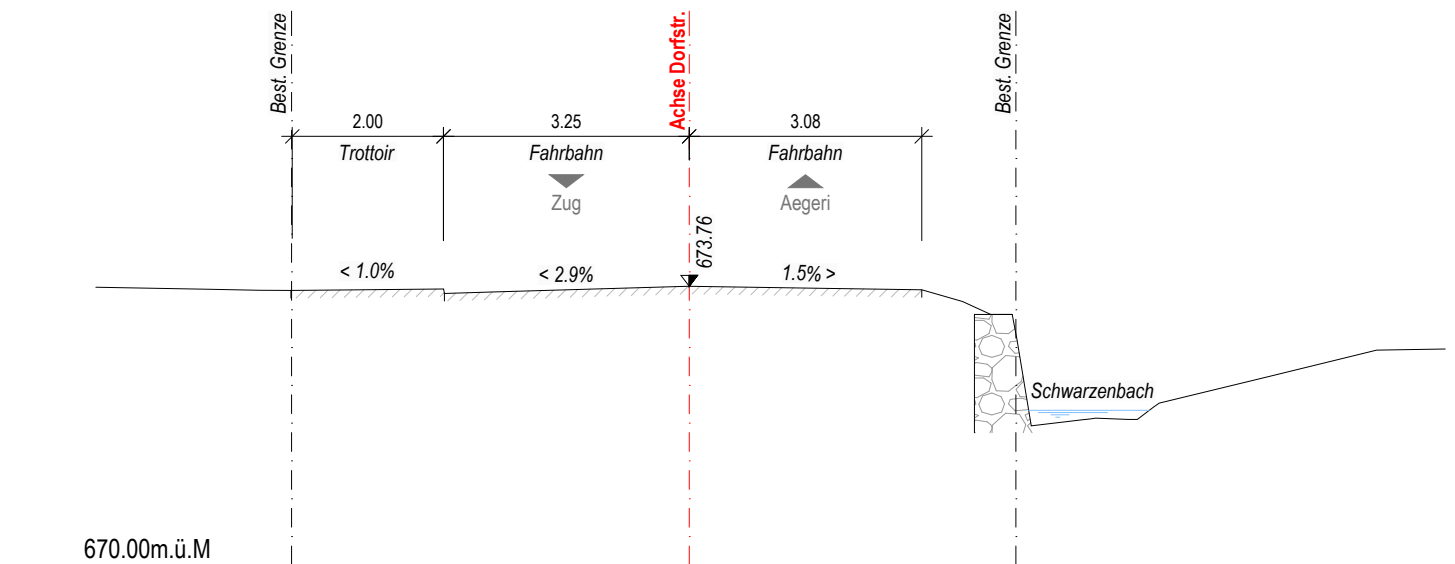


Querprofile Einmünder Winzrüti 1:100


Achse Winzrüti 0 010m

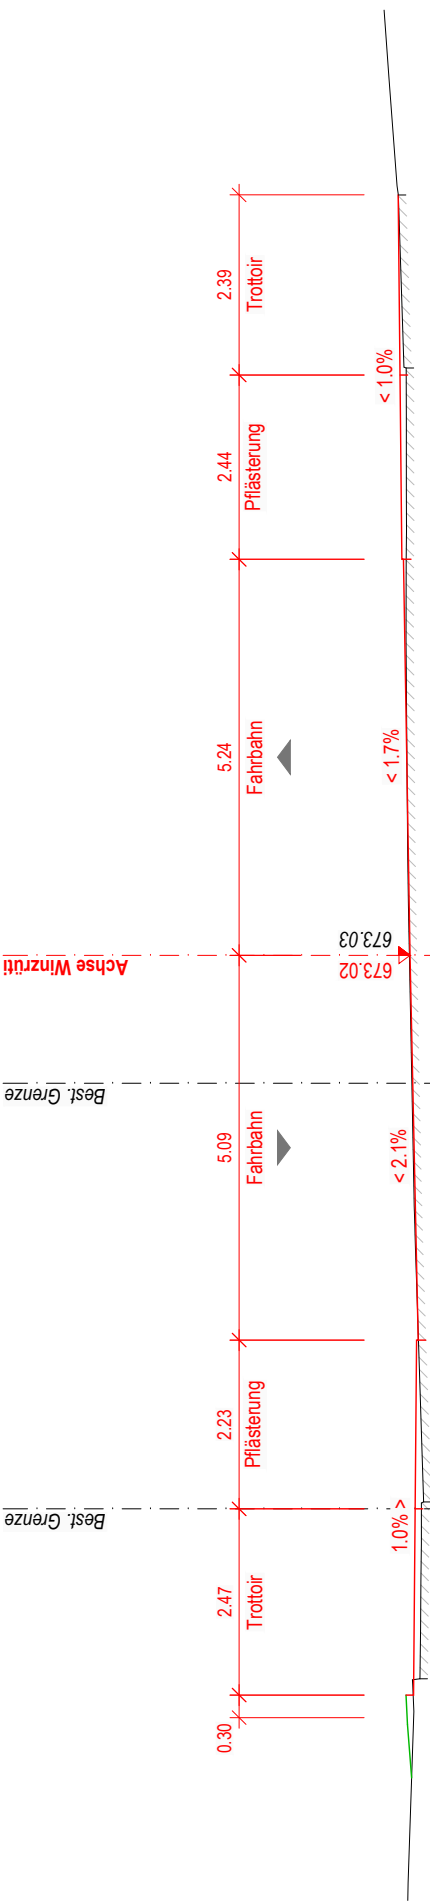

Achse Winzrüti 0 020m

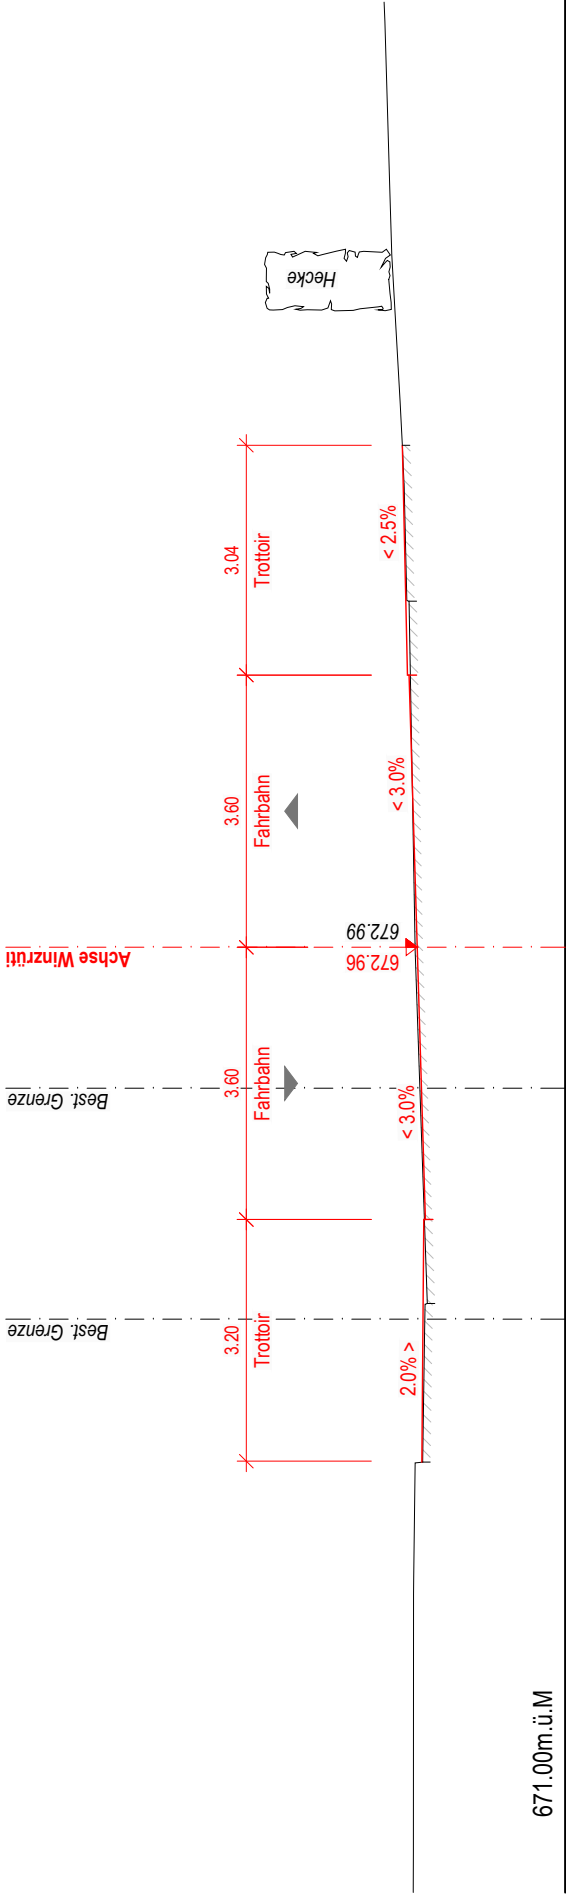


Achse Winzrüti 0 030m

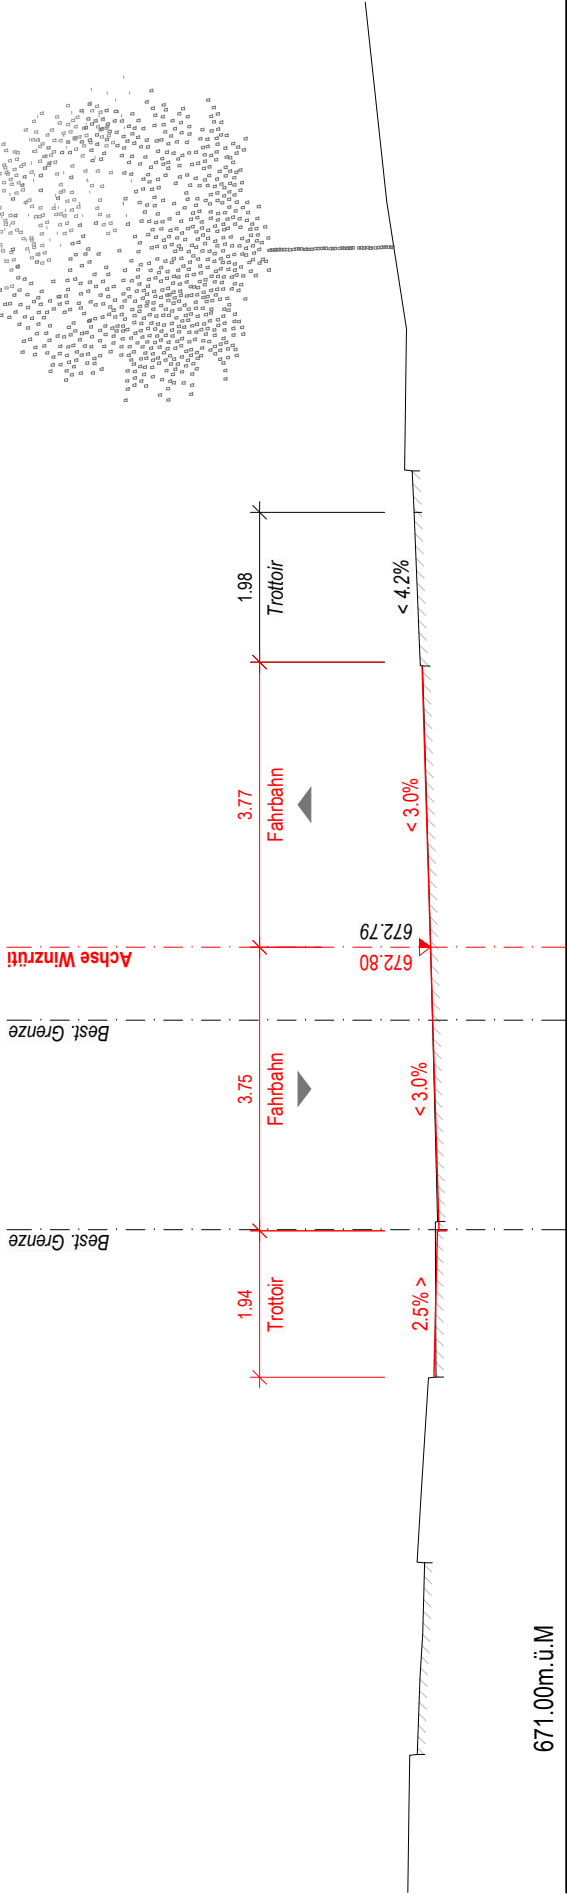


Querprofile Schwarzenbach 1:100


Achse Schwarzenbach, B 0 000m

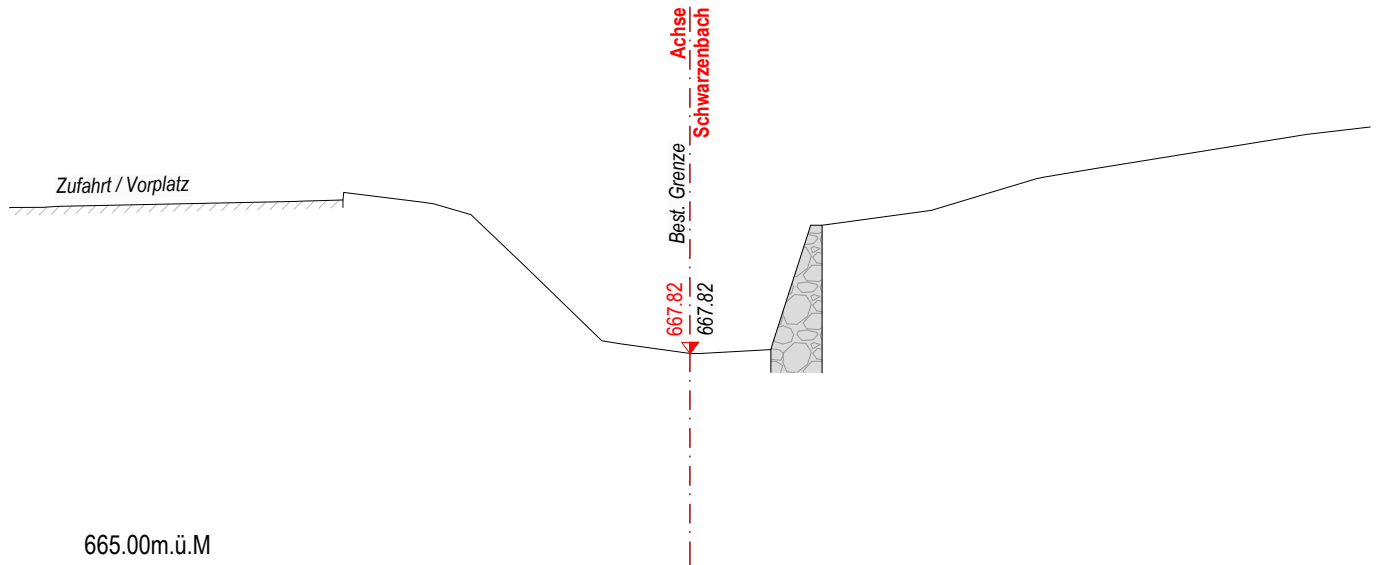


Achse Schwarzenbach, B 0 005m

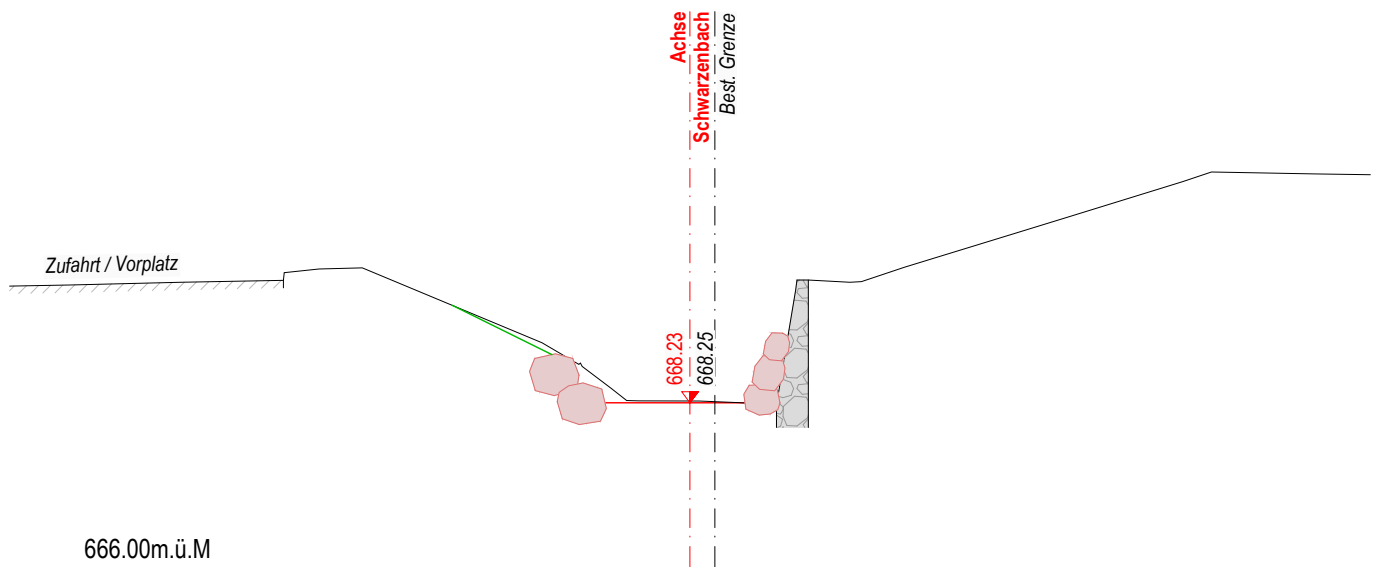


Achse Schwarzenbach, B 0 010m

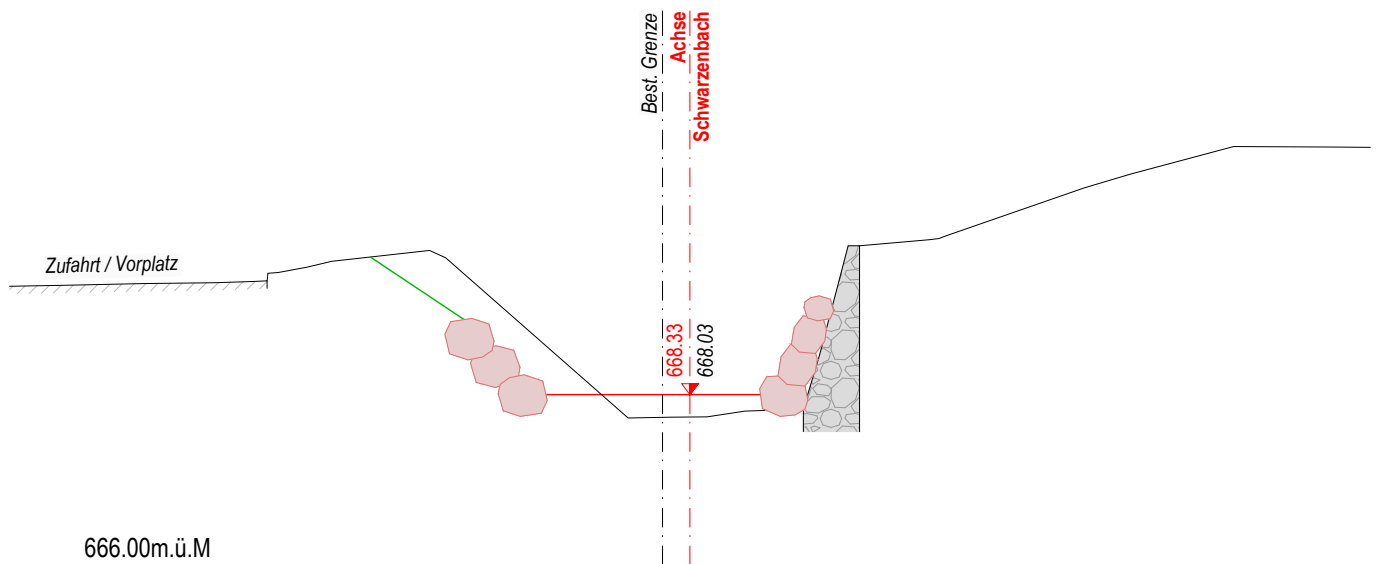


Achse Schwarzenbach, B 0 015m

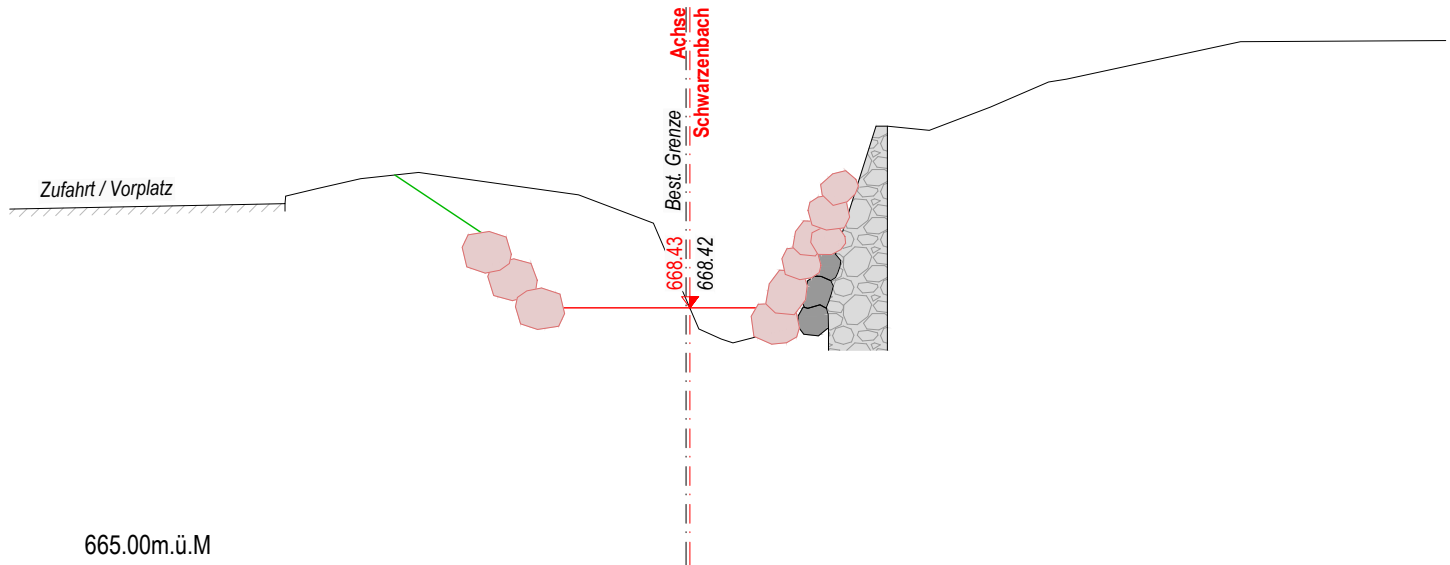


Achse Schwarzenbach, B 0 020m

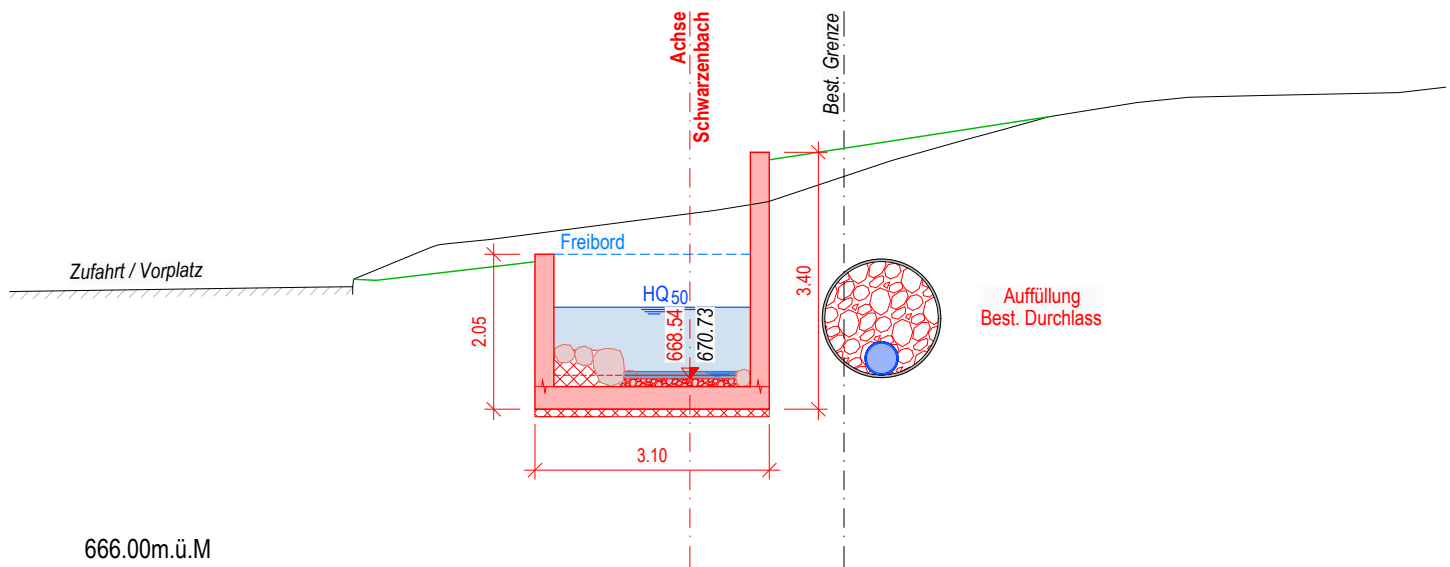


Achse Schwarzenbach, B 0 025m

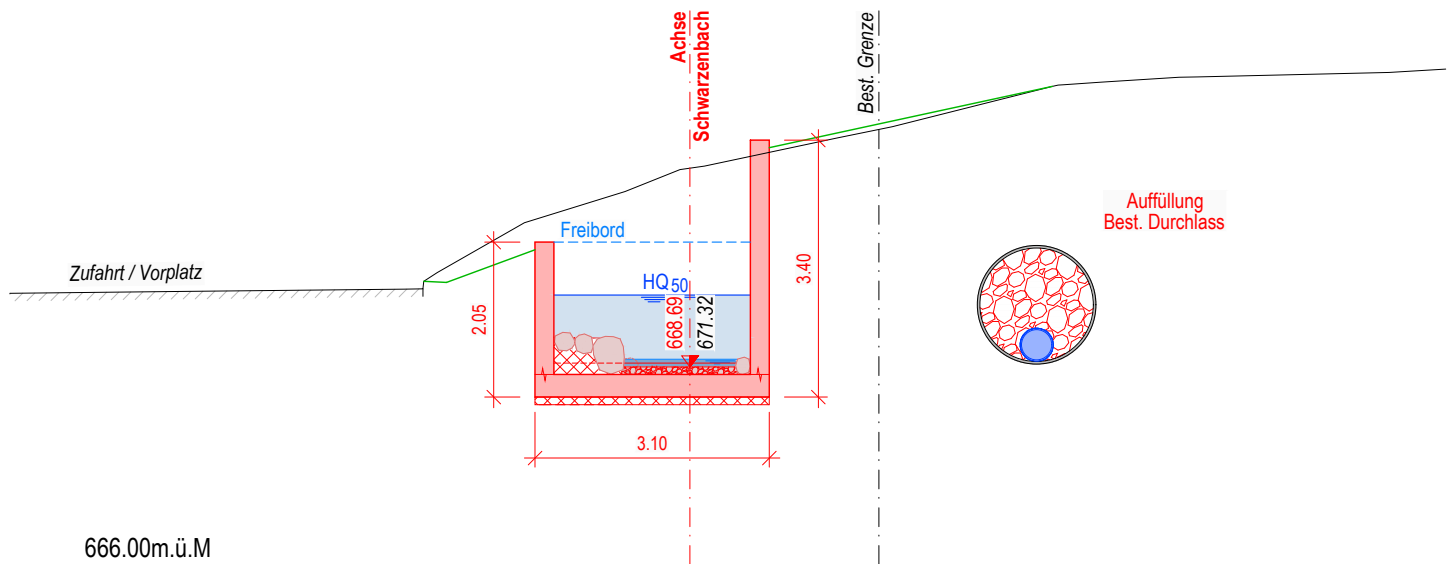


Achse Schwarzenbach, B 0 030m

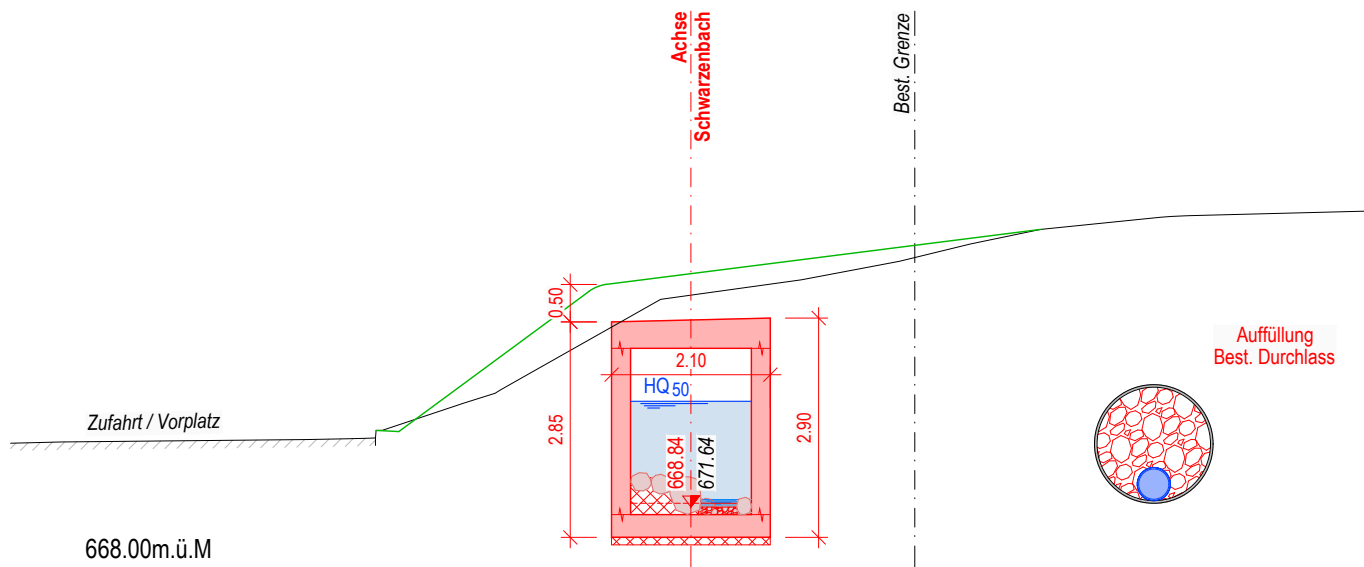


Achse Schwarzenbach, B 0 035m

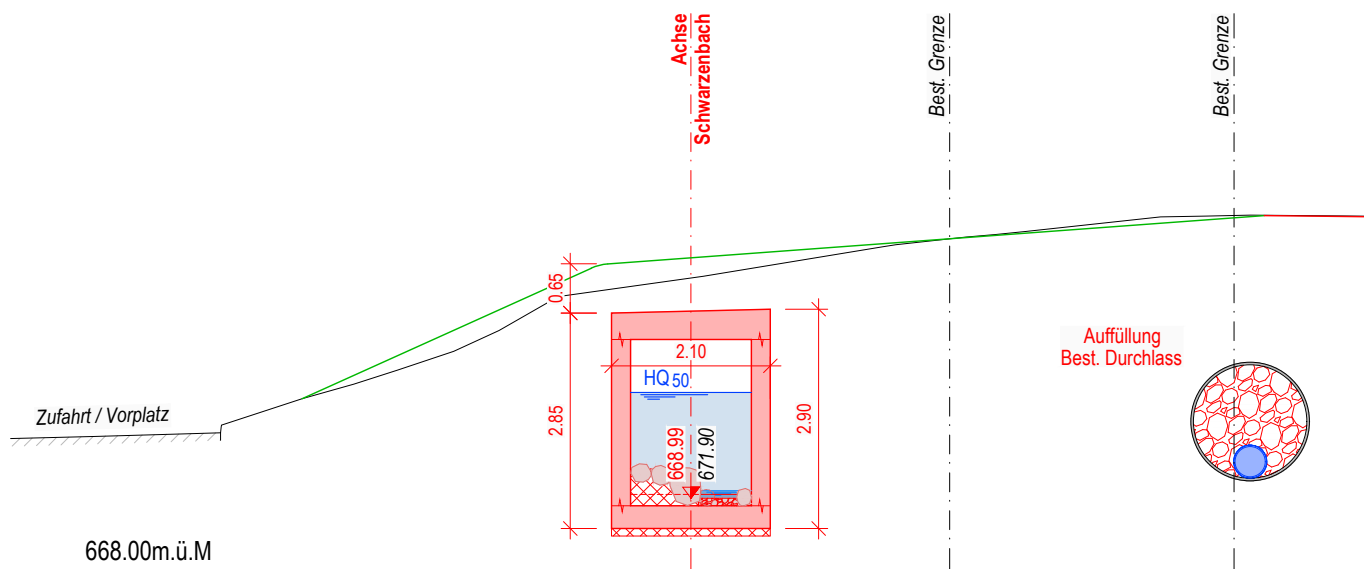


Achse Schwarzenbach, B 0 040m

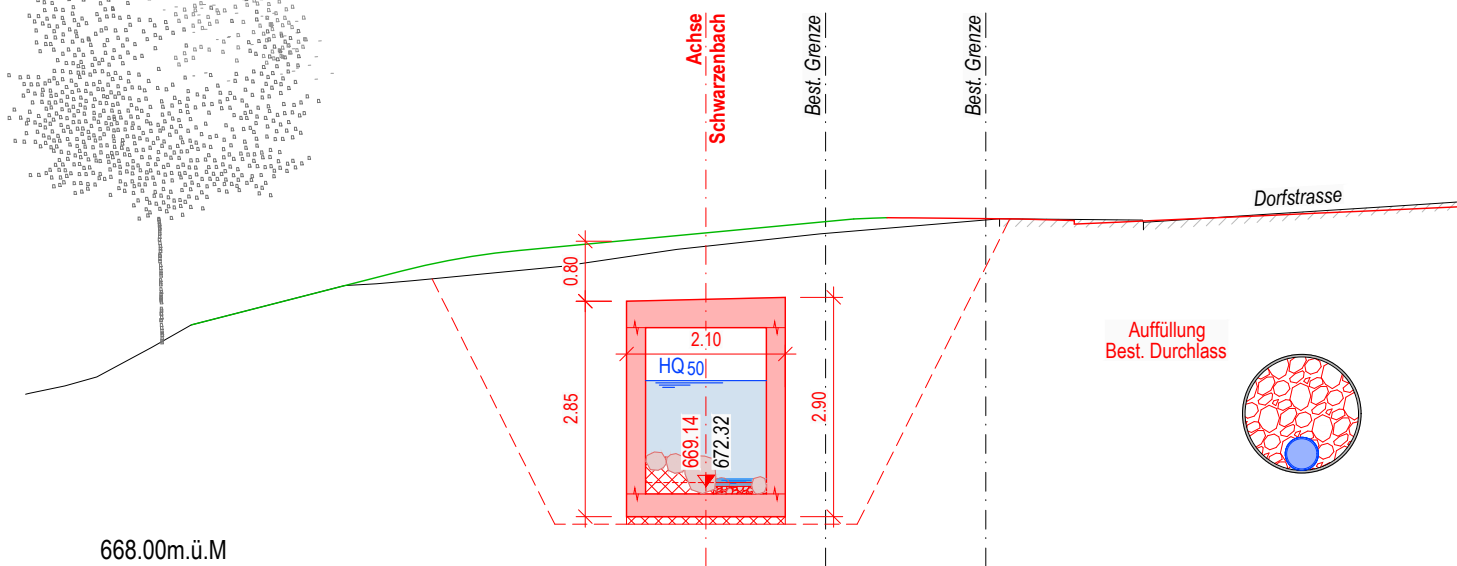

Achse Schwarzenbach, B 0 045m

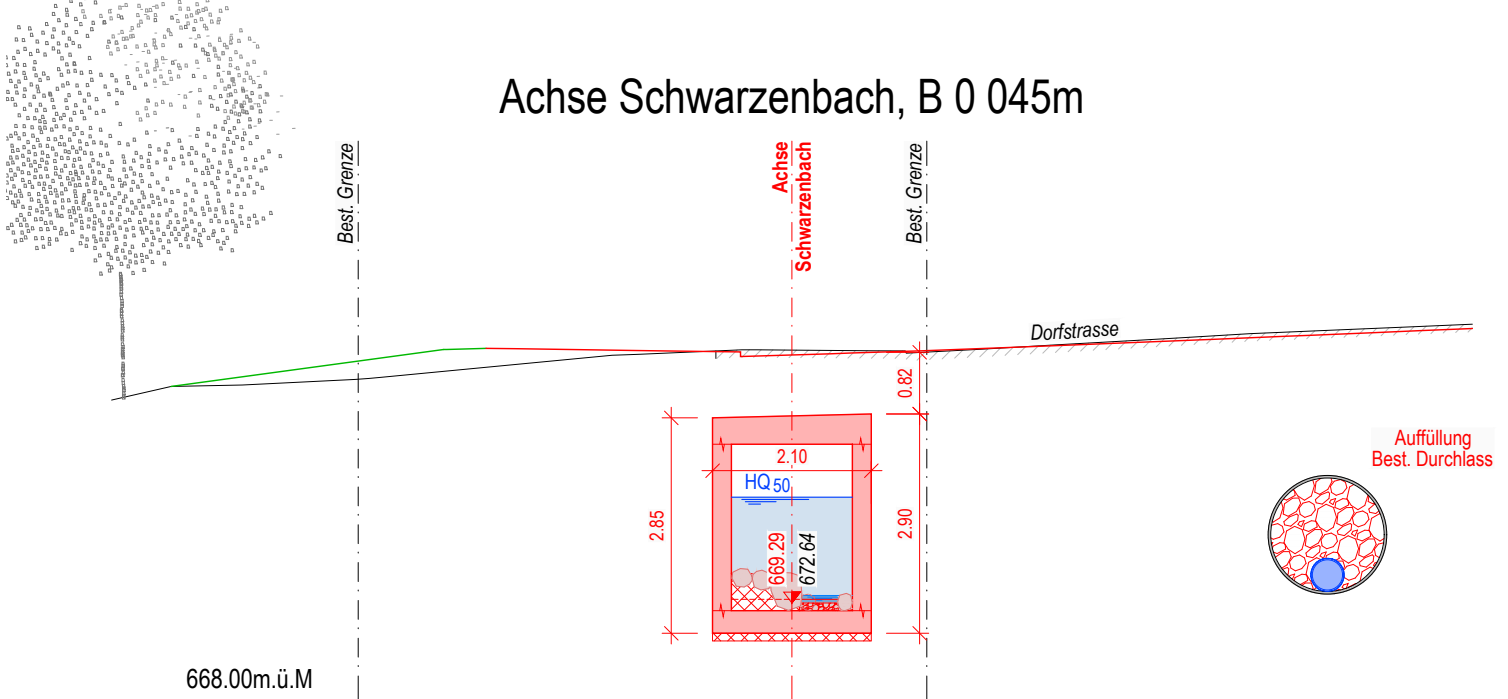

Achse Schwarzenbach, B 0 050m

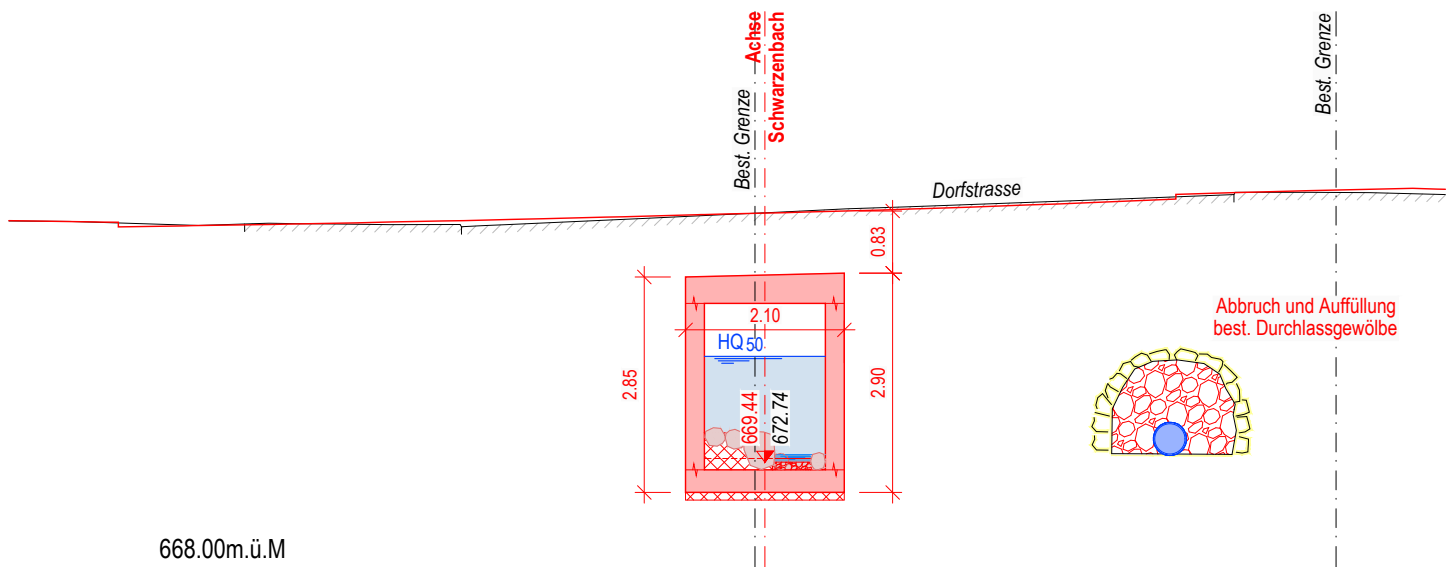

Achse Schwarzenbach, B 0 055m

