


# Umfahrung Cham - Hünenberg (UCH) Flankierende Massnahmen

## Ortszentrum Cham

### Bau- und Auflageprojekt Rechtserwerbsplan Pforte Zugerstrasse 1:200

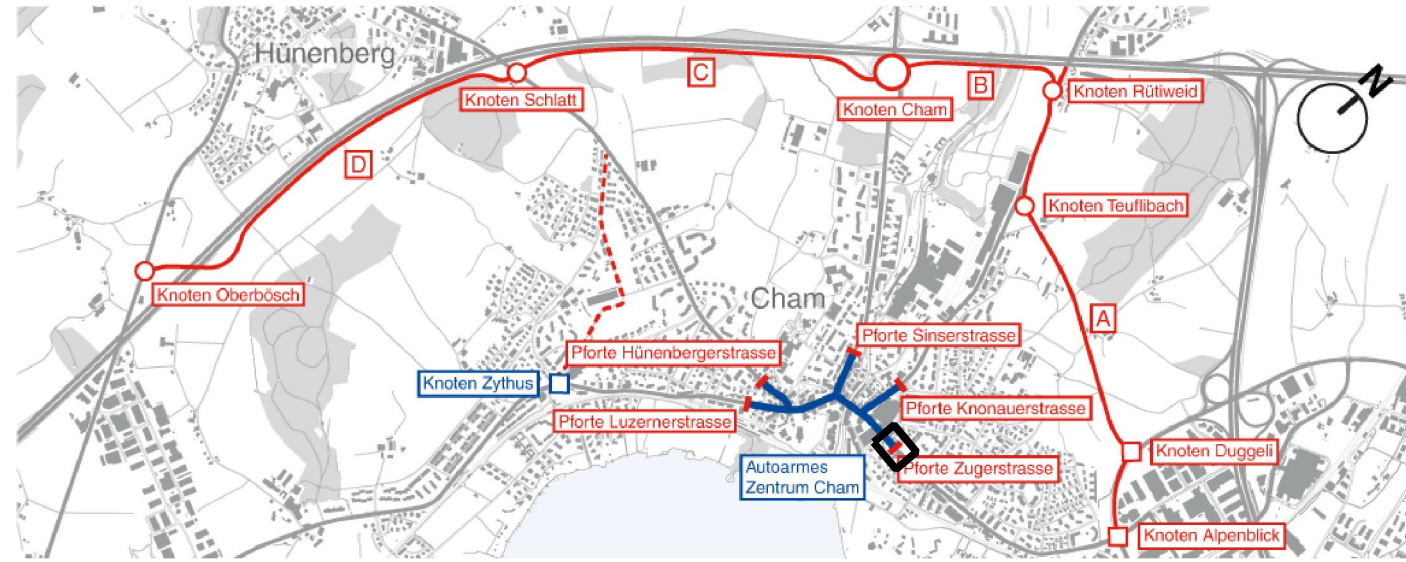

Der Kantonsingenieur :


Plan Nr. : FLAMA.241  
Datum : 30.09.2014 / PA  
Rev. :  
Visum : 30.09.2014 / HPK

Auftrag-Nr. : 61213  
Planformat : 30 / 84

Planer: Emch+Berger WSB AG, Gewerbestr. 11, 6330 Cham



Bauherr: Tiefbauamt des Kantons Zug, Aabachstrasse 5, 6300 Zug, Tel. 041 / 728 53 30

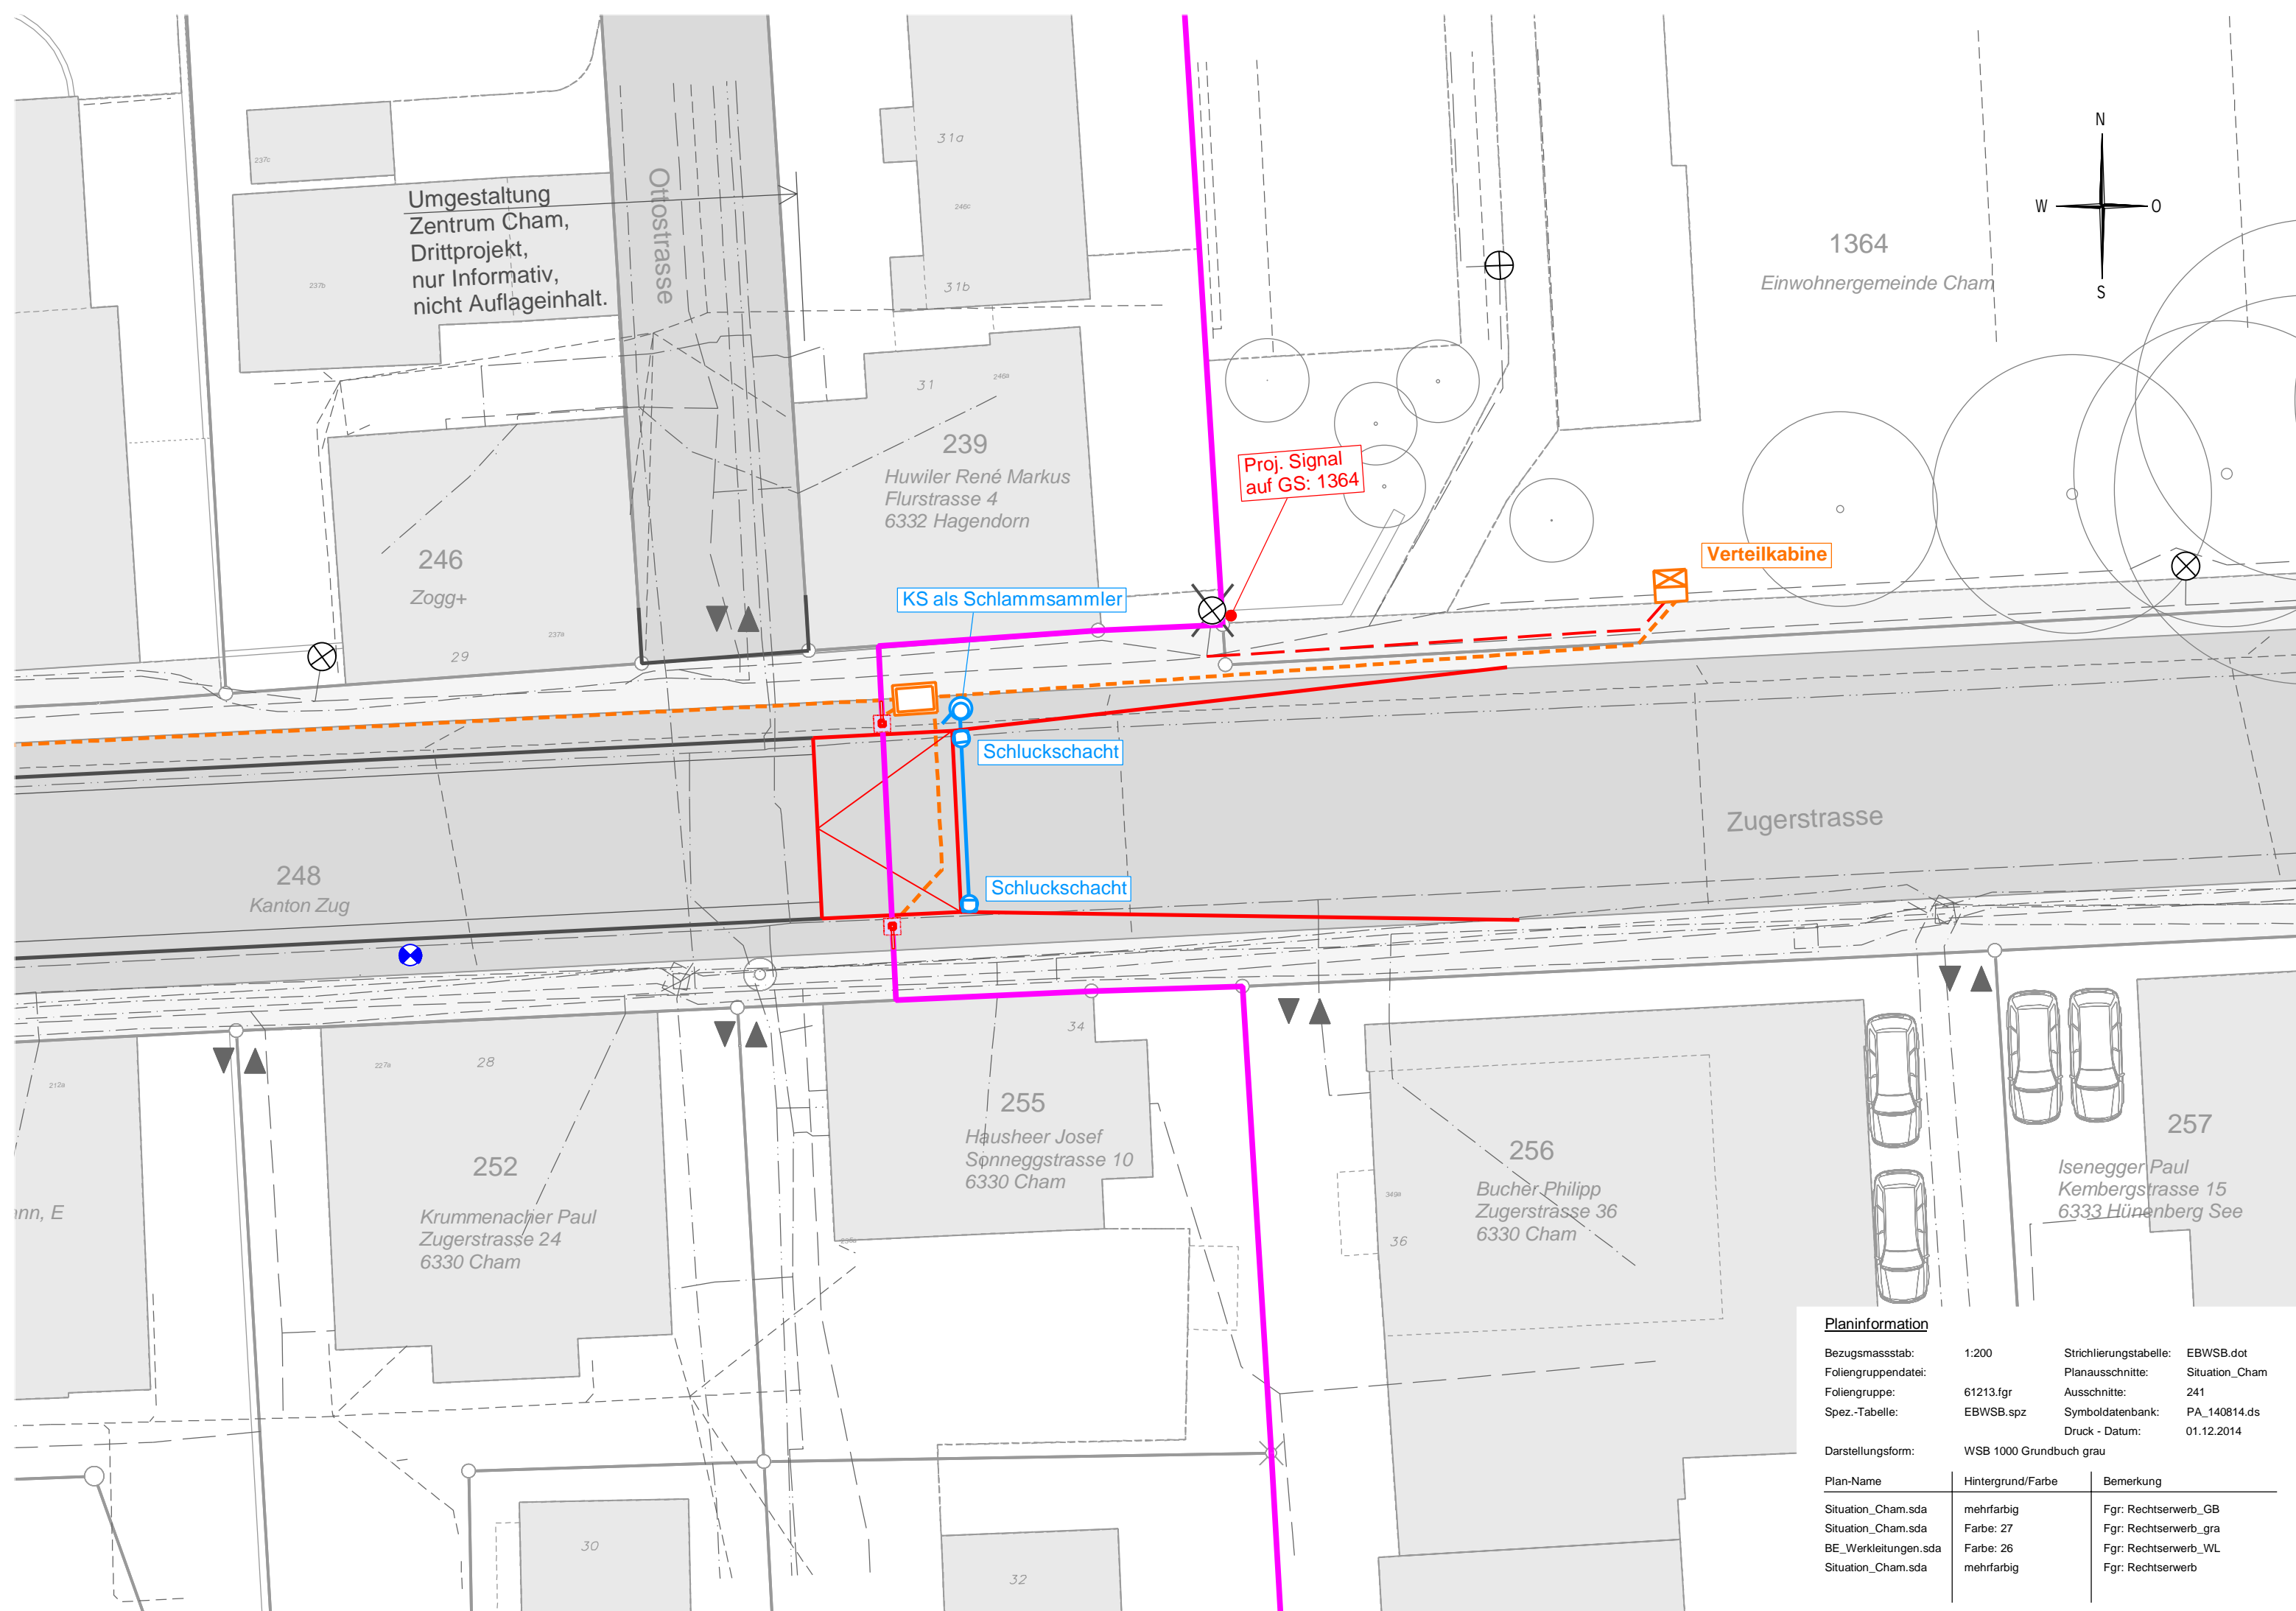

#### Werkleitungslegende:

##### Beschlussinhalt

##### bestehend

##### projektiert



Regenabwasser (Strassenentwässerung)



Elektro



BSA



Verteilkabine



Mast bei Pforten (Beleuchtung; Kamera; Signalisation)



Beleuchtungskandelaber

##### Informationsinhalt

##### bestehend

##### projektiert



Mischabwasser



Schmutzabwasser



Regenabwasser



Trinkwasser



Elektro




Beleuchtungskandelaber (blau; informativ)



TV




Telefon

 

Gas



BSA

 

Abbruch



Perimeter Autoarmes Zentrum AAZ



Strassenrand



Drittprojekt (informativ)



Baum (informativ)



Fahrbahn



Gebäude

Planinformation		
Bezugsmassstab:	1:200	Strichlierungstabelle: EBWSB.dot
Foliengruppendatei:	Situation_Cham.sda	Planausschnitte: Situation_Cham
Foliengruppe:	61213.fgr	Ausschnitte: 241
Spez.-Tabelle:	EBWSB.spz	Symboldatenbank: PA_140814.ds
		Druck - Datum: 01.12.2014
Darstellungsform:	WSB 1000 Grundbuch grau	
Plan-Name	Hintergrund/Farbe	Bemerkung
Situation_Cham.sda	mehrfarbig	Fgr: Rechtserwerb_GB
Situation_Cham.sda	Farbe: 27	Fgr: Rechtserwerb_gra
BE_Werkleitungen.sda	Farbe: 26	Fgr: Rechtserwerb_WL
Situation_Cham.sda	mehrfarbig	Fgr: Rechtserwerb