


Gemeinden Cham und Hünenberg

Umfahrung Cham - Hünenberg (UCH)
Flankierende Massnahmen

Ortszentrum Cham

Bau- und Auflageprojekt
Rechtserwerbsplan Pforte Hünenbergerstrasse 1:200

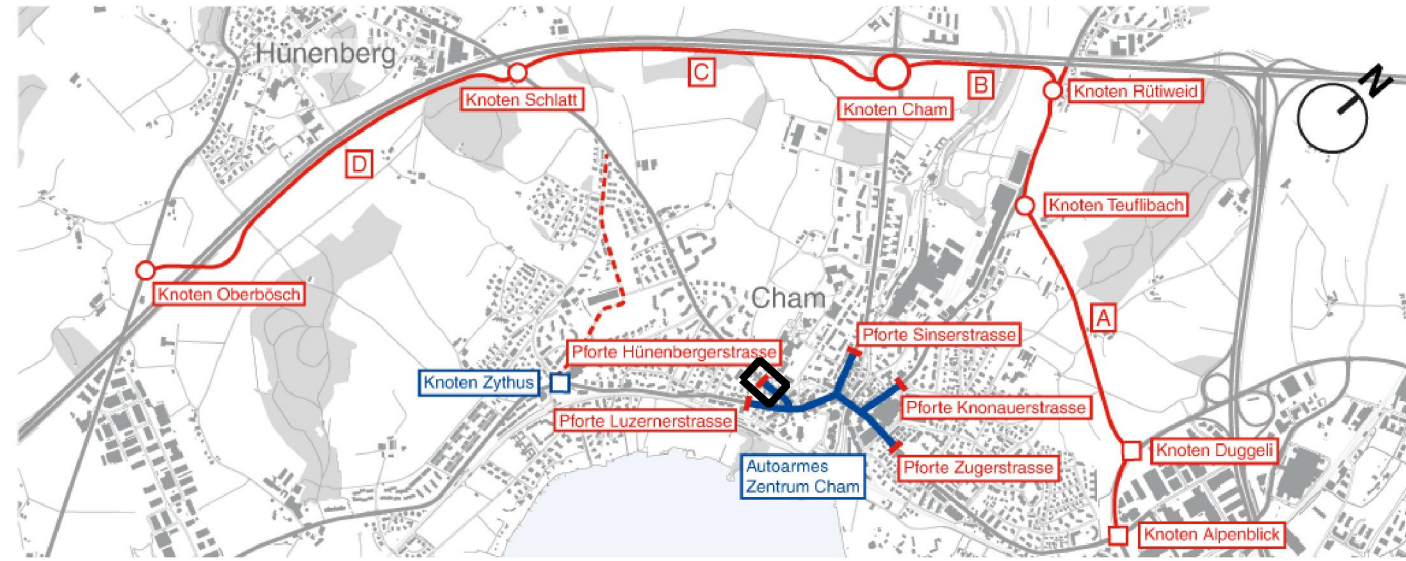

Der Kantonsingenieur :


Plan Nr. : FLAMA.244
Datum : 30.09.2014 / PA
Rev. :
Visum : 30.09.2014 / HPK

Auftrag-Nr. : 61213
Planformat : 30 / 84

Planer: Emch+Berger WSB AG, Gewerbestr. 11, 6330 Cham



Bauherr: Tiefbauamt des Kantons Zug, Aabachstrasse 5, 6300 Zug, Tel. 041 / 728 53 30

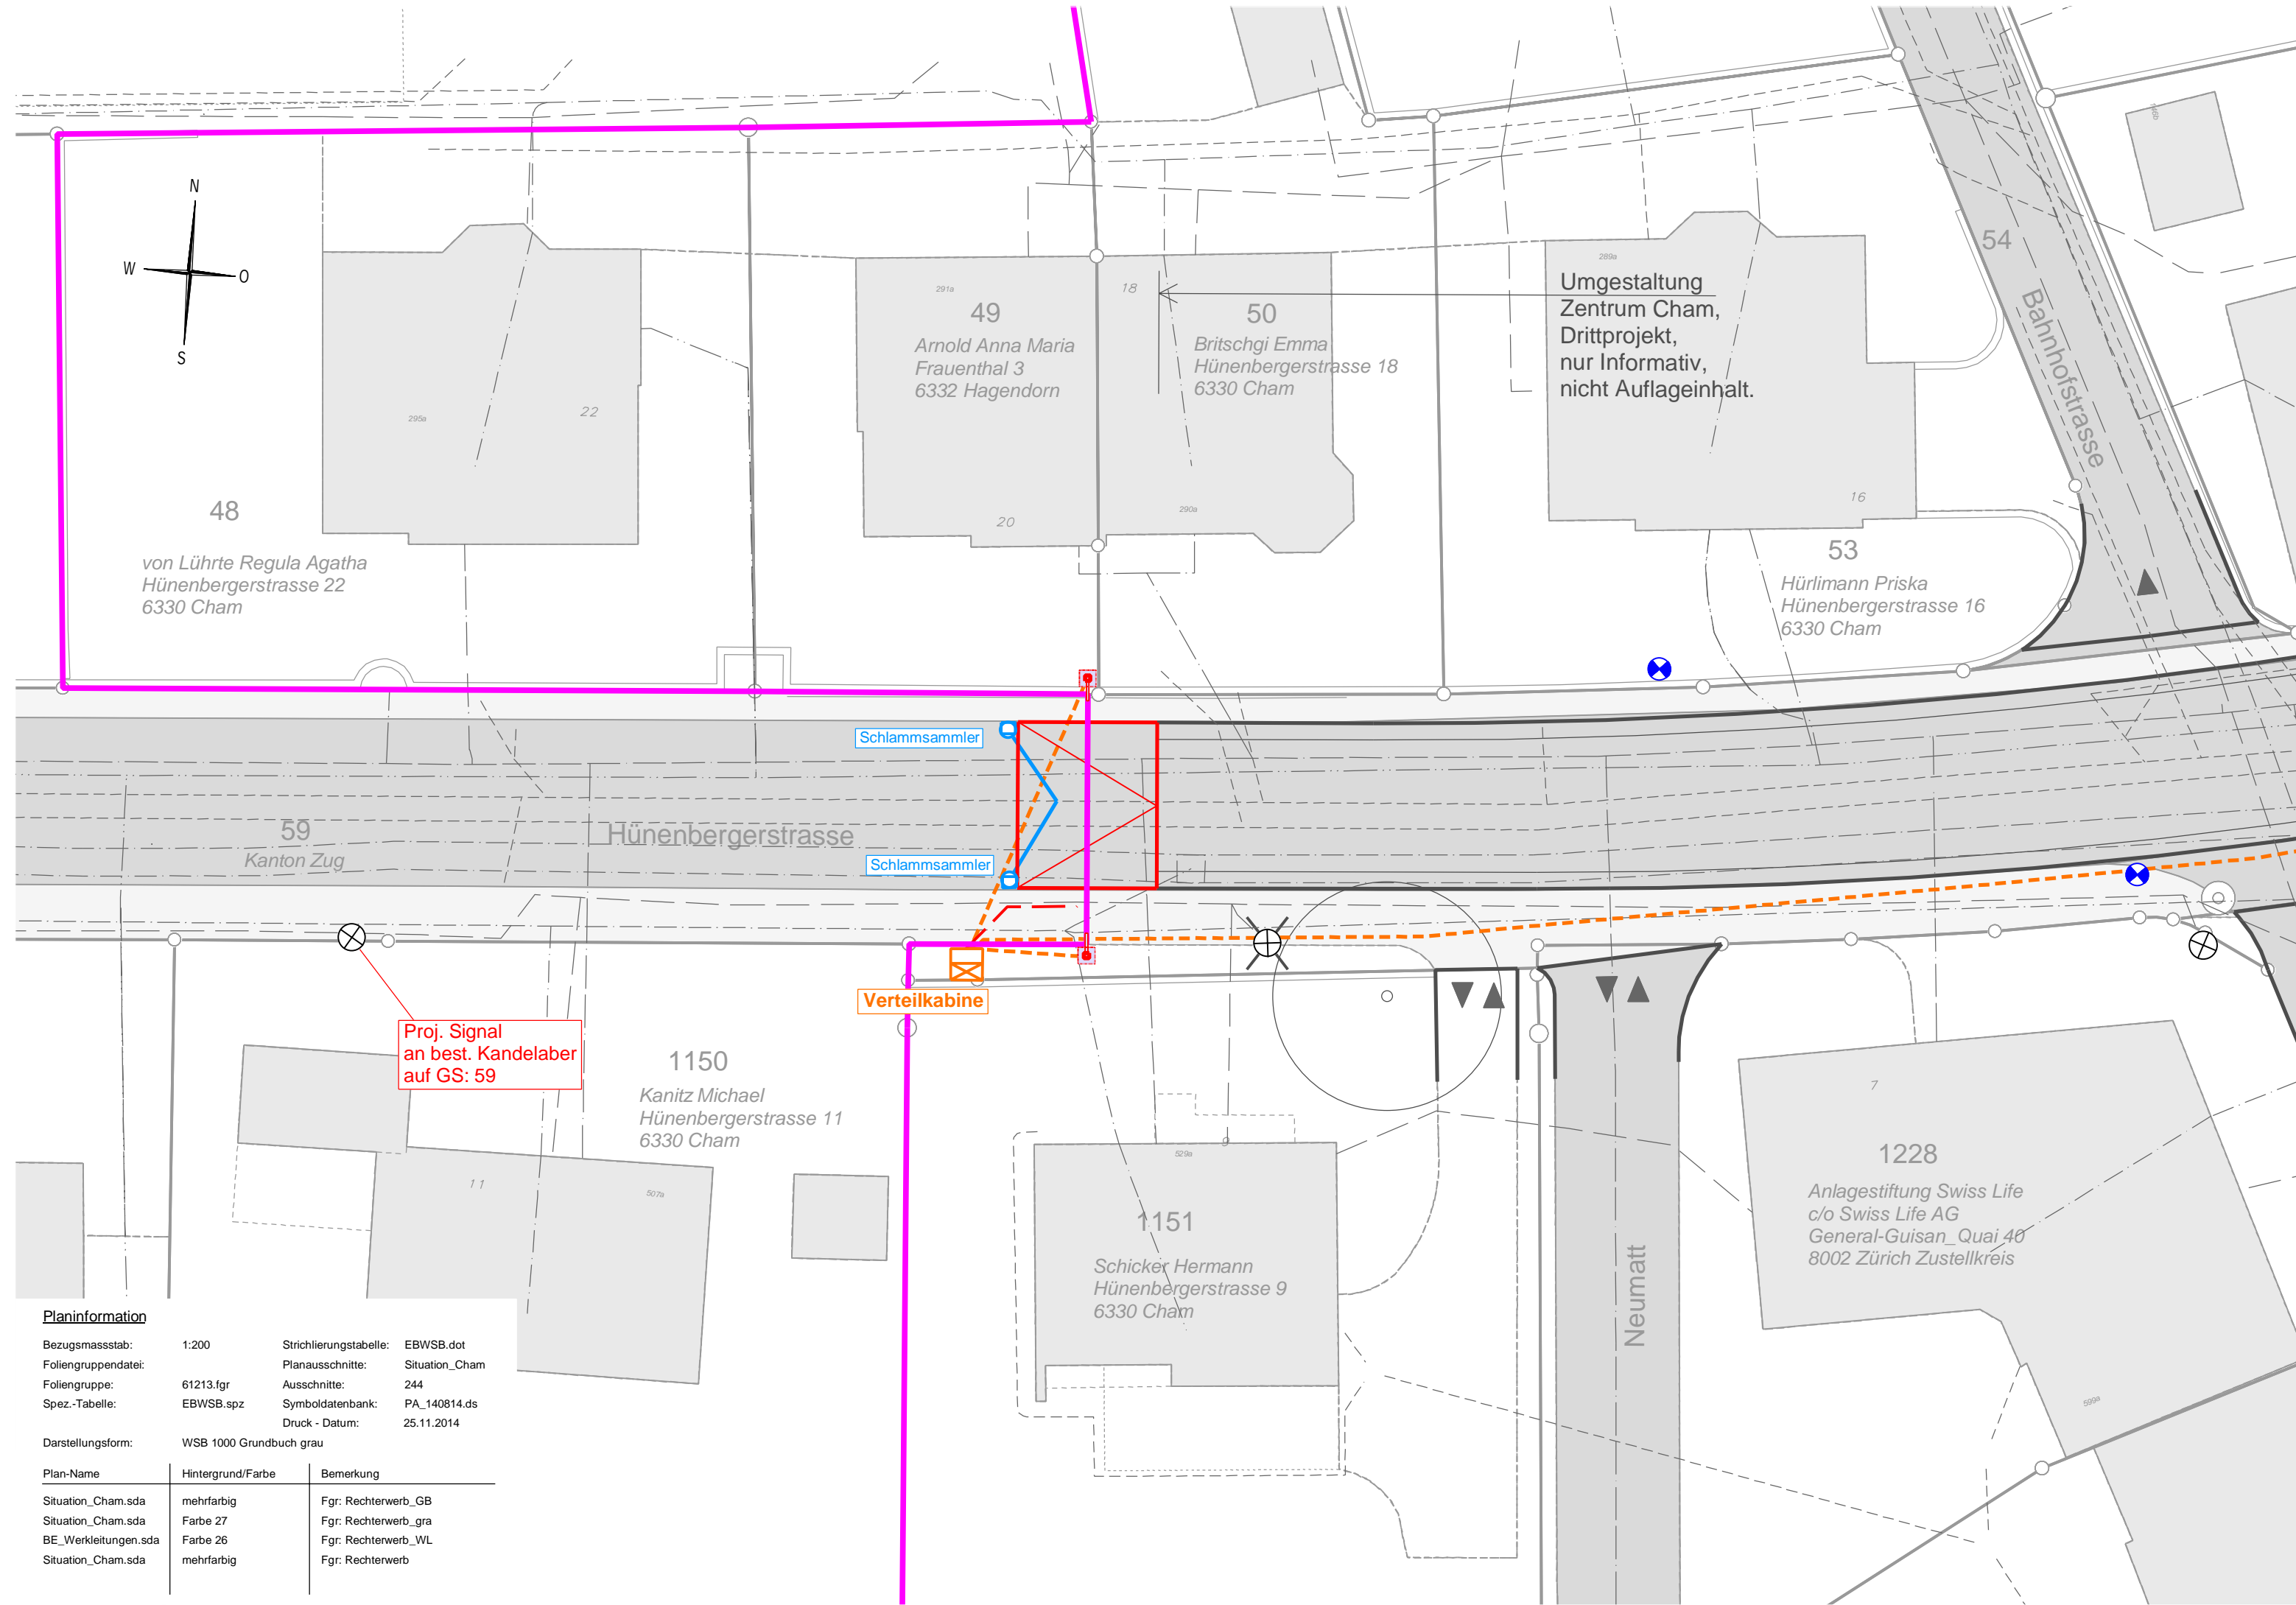

Planinformation		
Bezugsmassstab:	1:200	Strichlierungstabelle: EBWSB.dot
Foliengruppendatei:		Planausschnitte: Situation_Cham
Foliengruppe:	61213.fgr	Ausschnitte: 244
Spez.-Tabelle:	EBWSB.spz	Symboldatenbank: PA_140814.ds
		Druck - Datum: 25.11.2014
Darstellungsform:	WSB 1000 Grundbuch grau	
Plan-Name	Hintergrund/Farbe	Bemerkung
Situation_Cham.sda	mehrfarbig	Fgr: Rechterwerb_GB
Situation_Cham.sda	Farbe 27	Fgr: Rechterwerb_gra
BE_Werkleitungen.sda	Farbe 26	Fgr: Rechterwerb_WL
Situation_Cham.sda	mehrfarbig	Fgr: Rechterwerb

Werkleitungslegende:

Beschlussinhalt

bestehend

projektiert



Regenabwasser (Strassenentwässerung)



Elektro



BSA



Verteilkabine



Mast bei Pforten (Beleuchtung; Kamera; Signalisation)




Beleuchtungskandelaber

Informationsinhalt

bestehend

projektiert

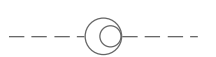


Mischabwasser



Schmutzabwasser



Regenabwasser

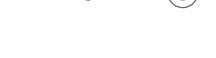

Trinkwasser



Elektro



Beleuchtungskandelaber (blau: informativ)



TV



Telefon



Gas



BSA



Abbruch



Perimeter Autoarmen Zentrum AAZ



Strassenrand



Drittprojekt (informativ)



Baum (informativ)



Fahrbahn

Gebäude