


## Umfahrung Cham - Hünenberg (UCH) Flankierende Massnahmen

### Ortszentrum Cham

### Bau- und Auflageprojekt Pforte Zugerstrasse

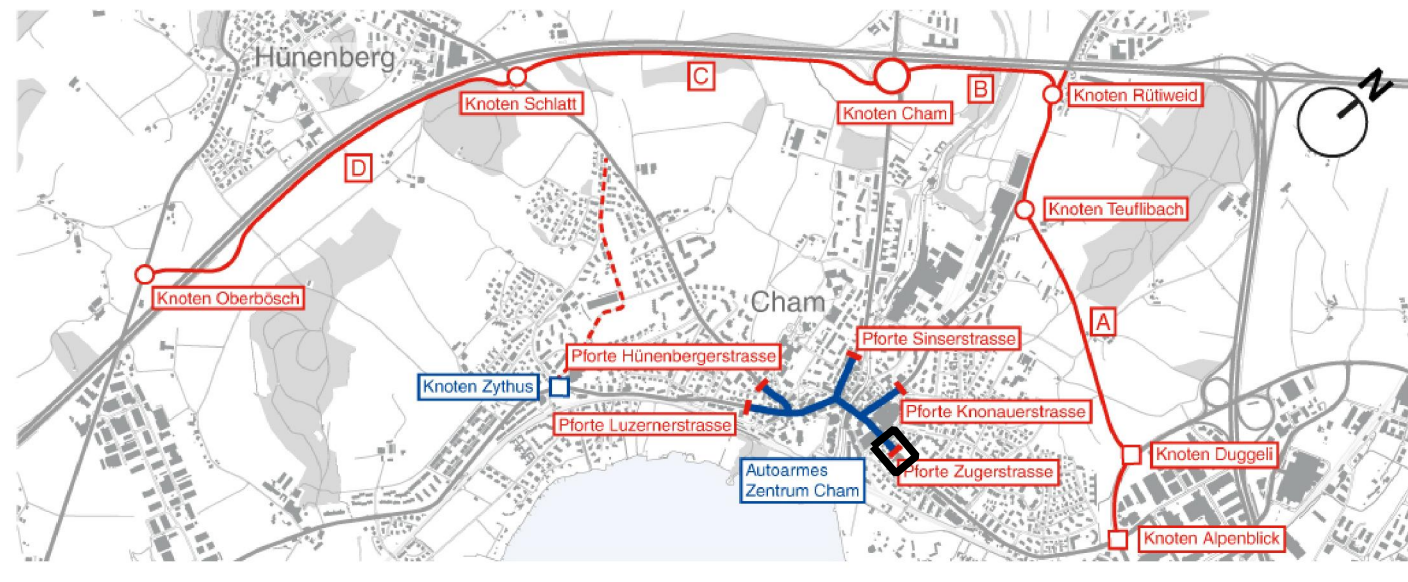

Der Kantonsingenieur :

Plan Nr. : FLAMA.221  
Datum : 30.09.2014 / PA  
Rev. :  
Visum : 30.09.2014 / HPK


Auftrag-Nr. : 61213  
Planformat : 60 / 105

Planer: Emch+Berger WSB AG, Gewerbestr. 11, 6330 Cham




Bauherr: Tiefbauamt des Kantons Zug, Aabachstrasse 5, 6300 Zug, Tel. 041 / 728 53 30


### Situation Strassenbau 1:200

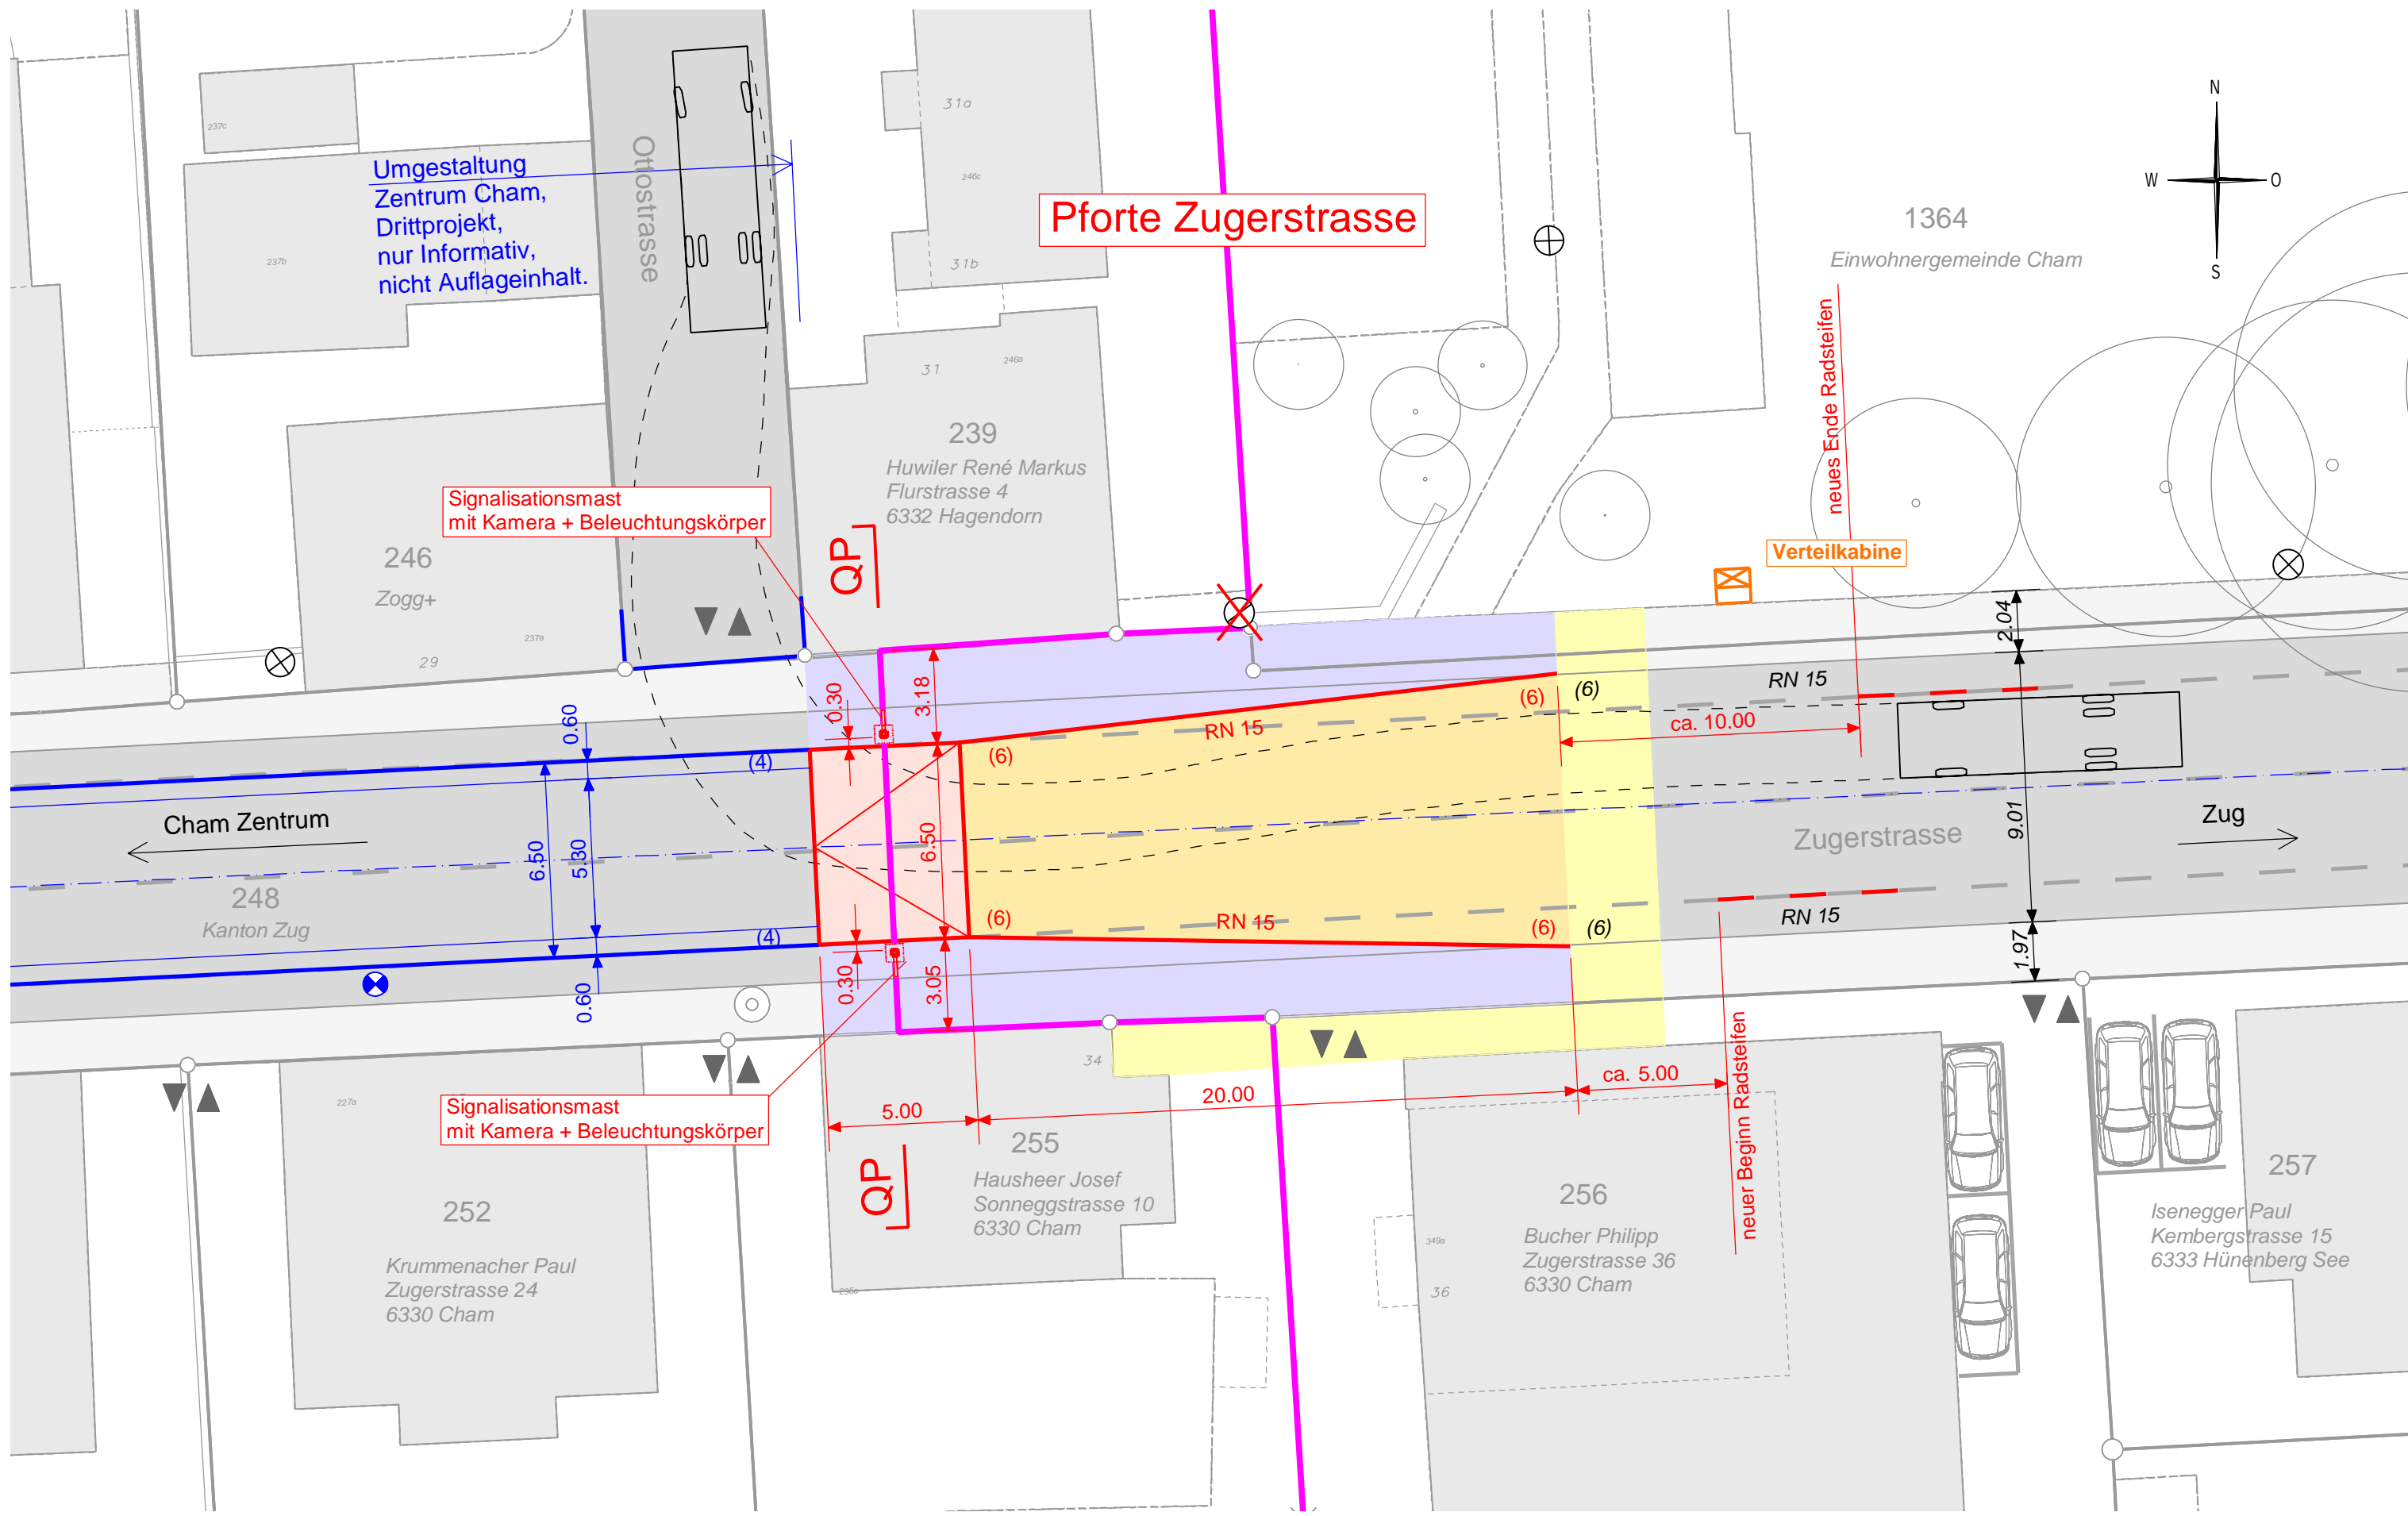

### Querprofil 1:50

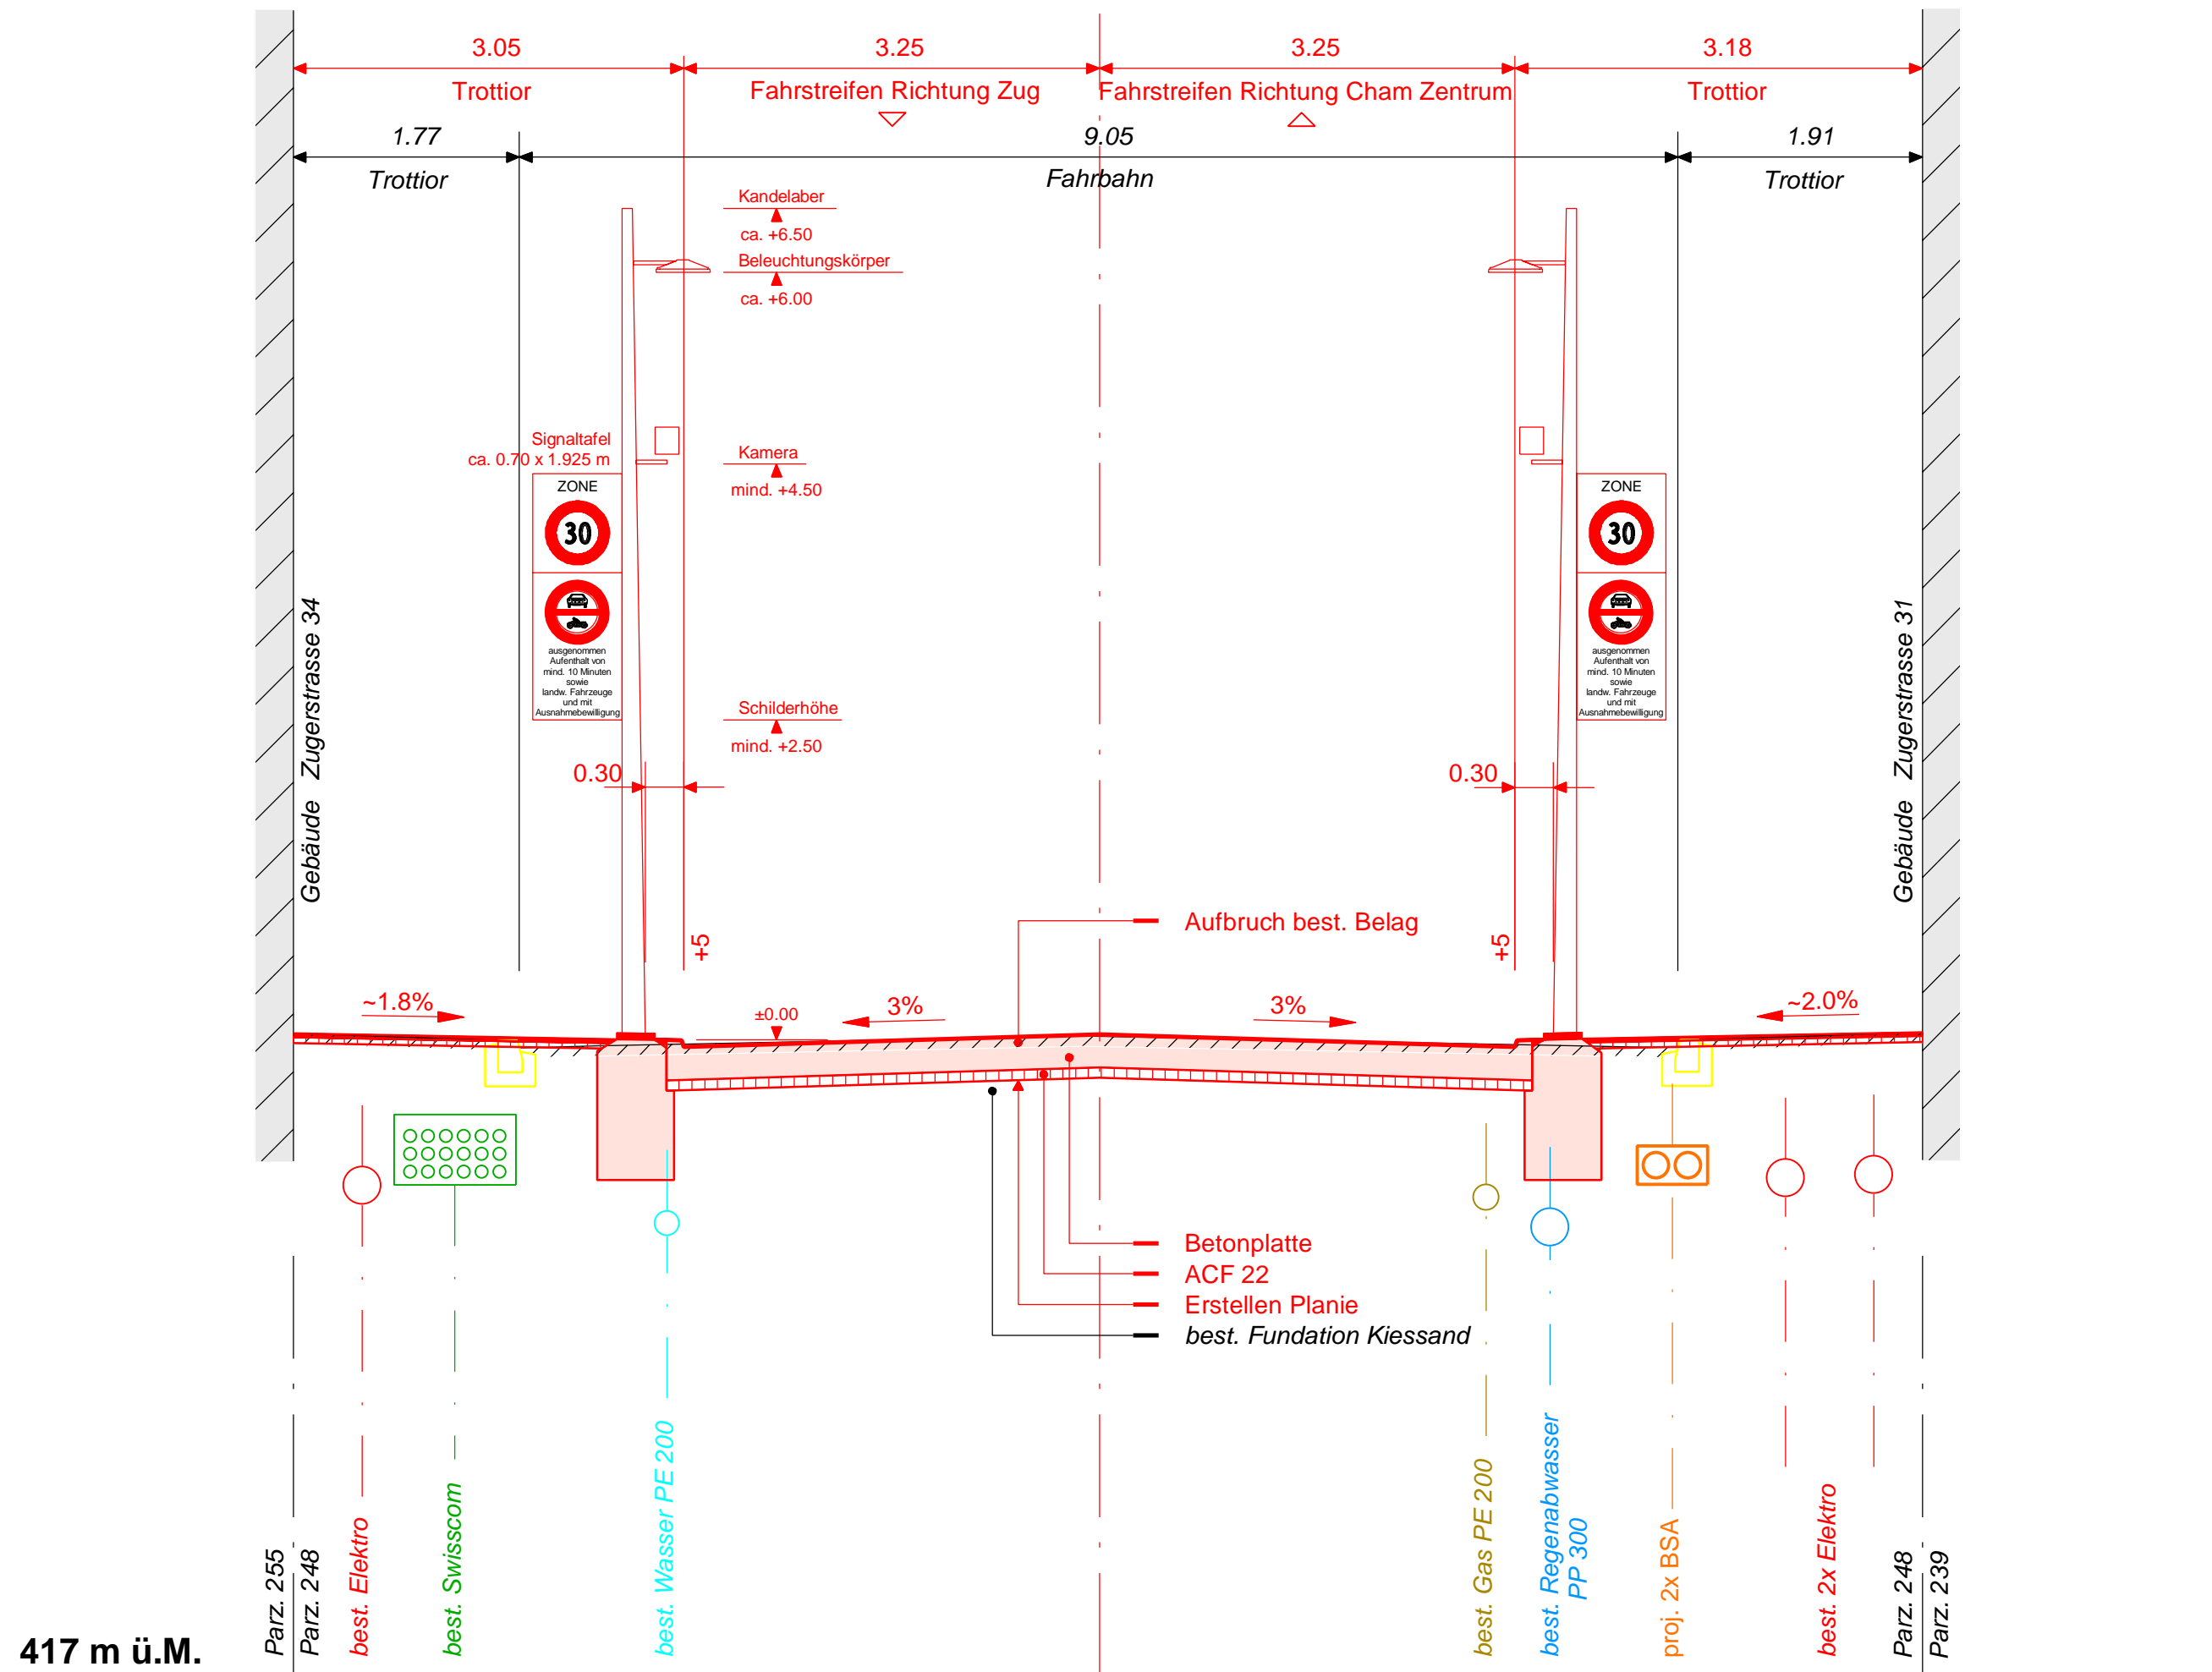

### Situation Werkleitungen 1:200

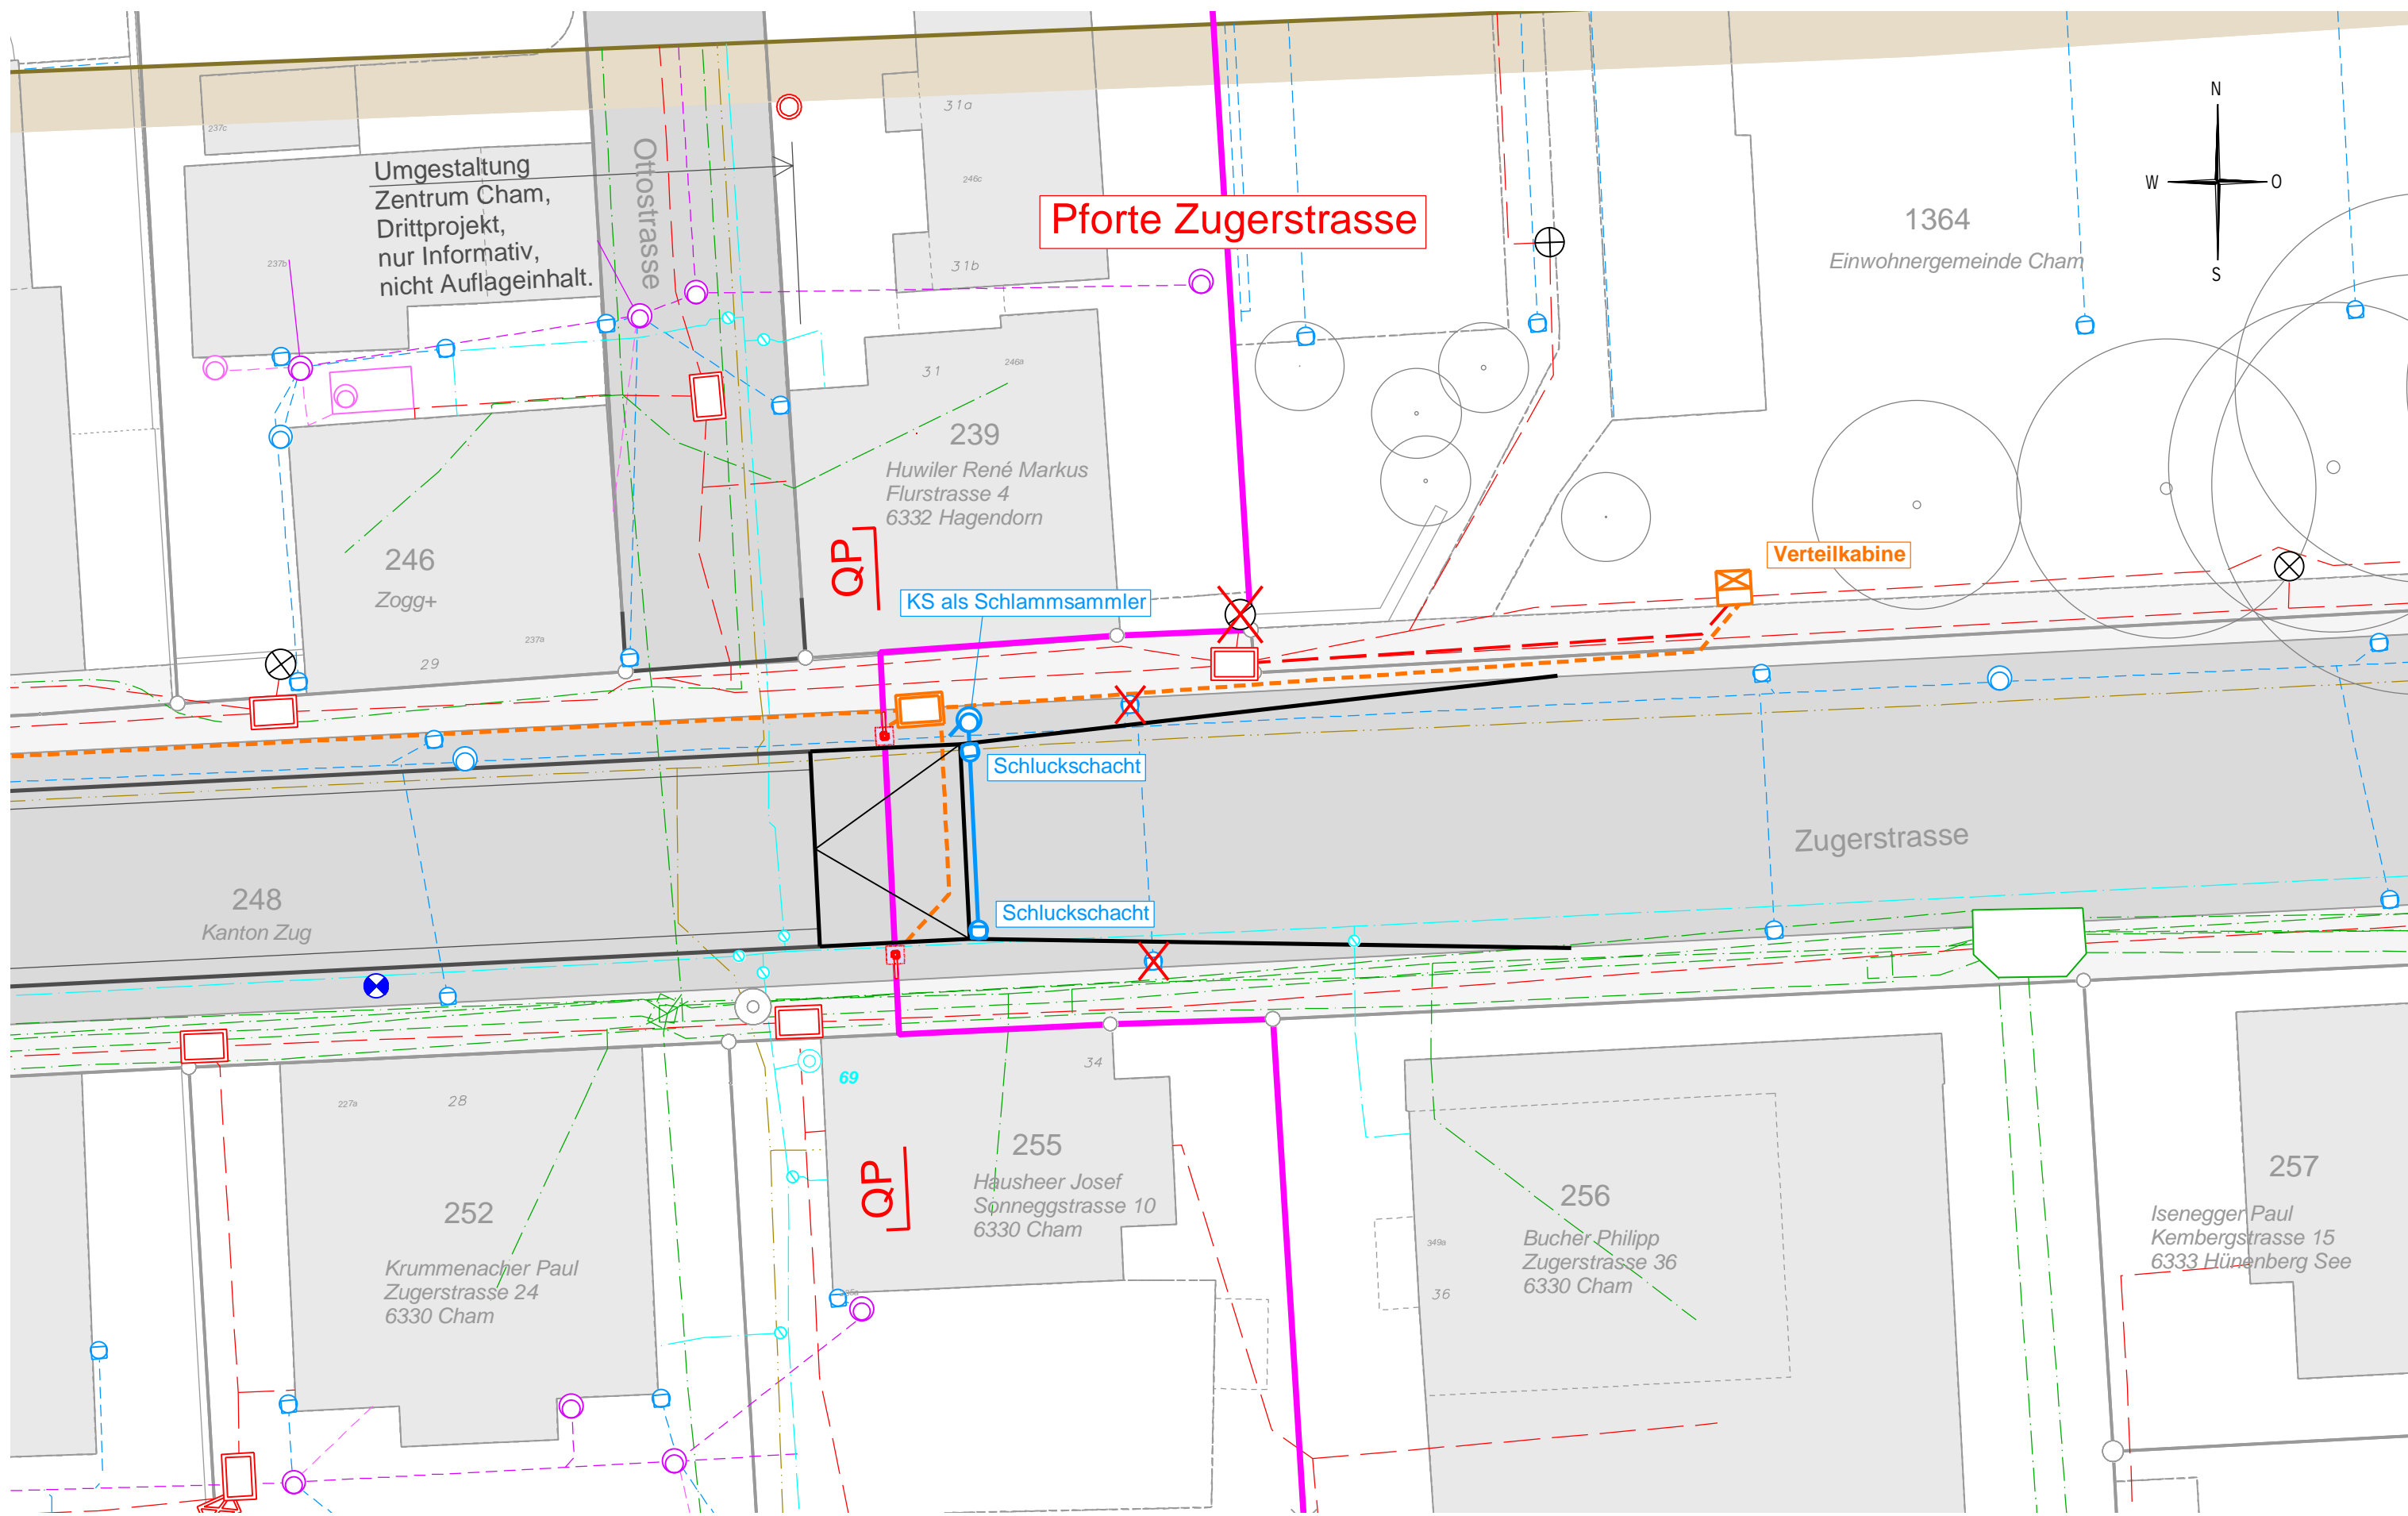

#### Werkleitungslegende:

Perimeter Werkleitungserhebung (Daten nur innerhalb Perimeter vollständig)

bestehend	projektiert	
		Mischabwasser
		Schmutzabwasser
		Regenabwasser
		Trinkwasser
		Elektro
		Beleuchtungskandelaar (blau: informativ)
		TV
		Telefon
		Gas
		BSA
		Abbruch
		Perimeter Autoarmen Zentrum AAZ
		Strassenrand
		Drittprojekt (informativ)
		Baum (informativ)
		Fahrbahn
		Gebäude

#### Legende Strassenbau:

bestehend	projektiert	
		Fahrbahn
		Betonflächen
		Trottoir / Gehweg (Fussweg)
		Kombinierter Rad-/Gehweg (Rad-Fussweg)
		Anpassung / Nebenanlagen
		Gebäude
		Gewässer
		Strassenrand
		Drittprojekt nur informativ
		Perimeter Autoarmes Zentrum AAZ
		Baum auf öffentlichem Grundstück (informativ)
		Baum auf privatem Grundstück (informativ)
		Abbruch / Entfernen
		Beleuchtungskandelaar (blau: informativ)
		Hauptquerungsstellen
		Ein-/Ausfahrten
		Verteilkabine
		Höhe Randanschlag in cm