


# Umfahrung Cham - Hünenberg (UCH) Flankierende Massnahmen

Ortszentrum Cham

## Bau- und Auflageprojekt Pforte Luzernerstrasse

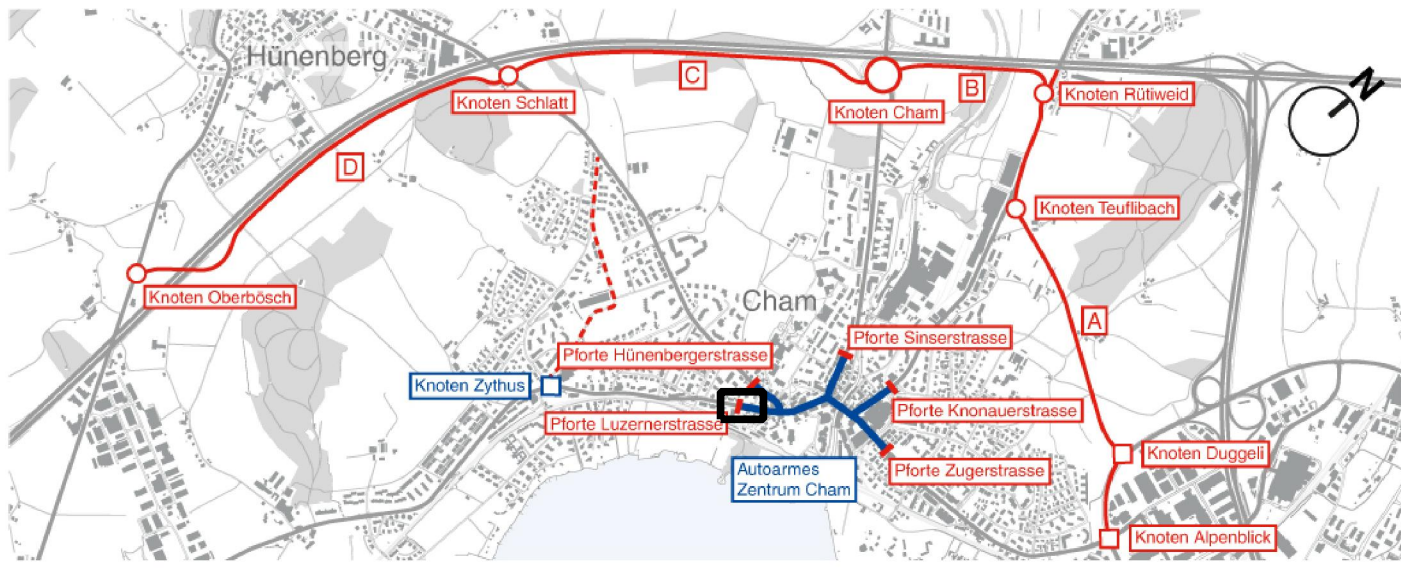

Der Kantonsingenieur :

Plan Nr. : FLAMA.225  
Datum : 30.09.2014 / PA  
Rev. :  
Visum : 30.09.2014 / HPK

Auftrag-Nr. : 61213  
Planformat : 60 / 105


Planer: Emch+Berger WSB AG, Gewerbestr. 11, 6330 Cham

Bauherr: Tiefbauamt des Kantons Zug, Aabachstrasse 5, 6300 Zug, Tel. 041 / 728 53 30


### Legende Strassenbau:

bestehend	projektiert	
		Fahrbahn
		Betonflächen
		Trottoir / Gehweg (Fussweg)
		Kombinierter Rad-/Gehweg (Rad-Fussweg)
		Anpassung / Nebenanlagen
		Gebäude
		Gewässer
		Strassenrand
		Dritprojekt nur informativ
		Perimeter Autoarmes Zentrum AAZ
		Baum auf öffentlichem Grundstück (informativ)
		Baum auf privatem Grundstück (informativ)
		Abbruch / Entfernen
		Beleuchtungskandelaber (blau: informativ)
		Hauptquerungsstellen
		Ein-/Ausfahrten
		Verteilkabine
		Höhe Randanschlag in cm


## Situation Strassenbau 1:200

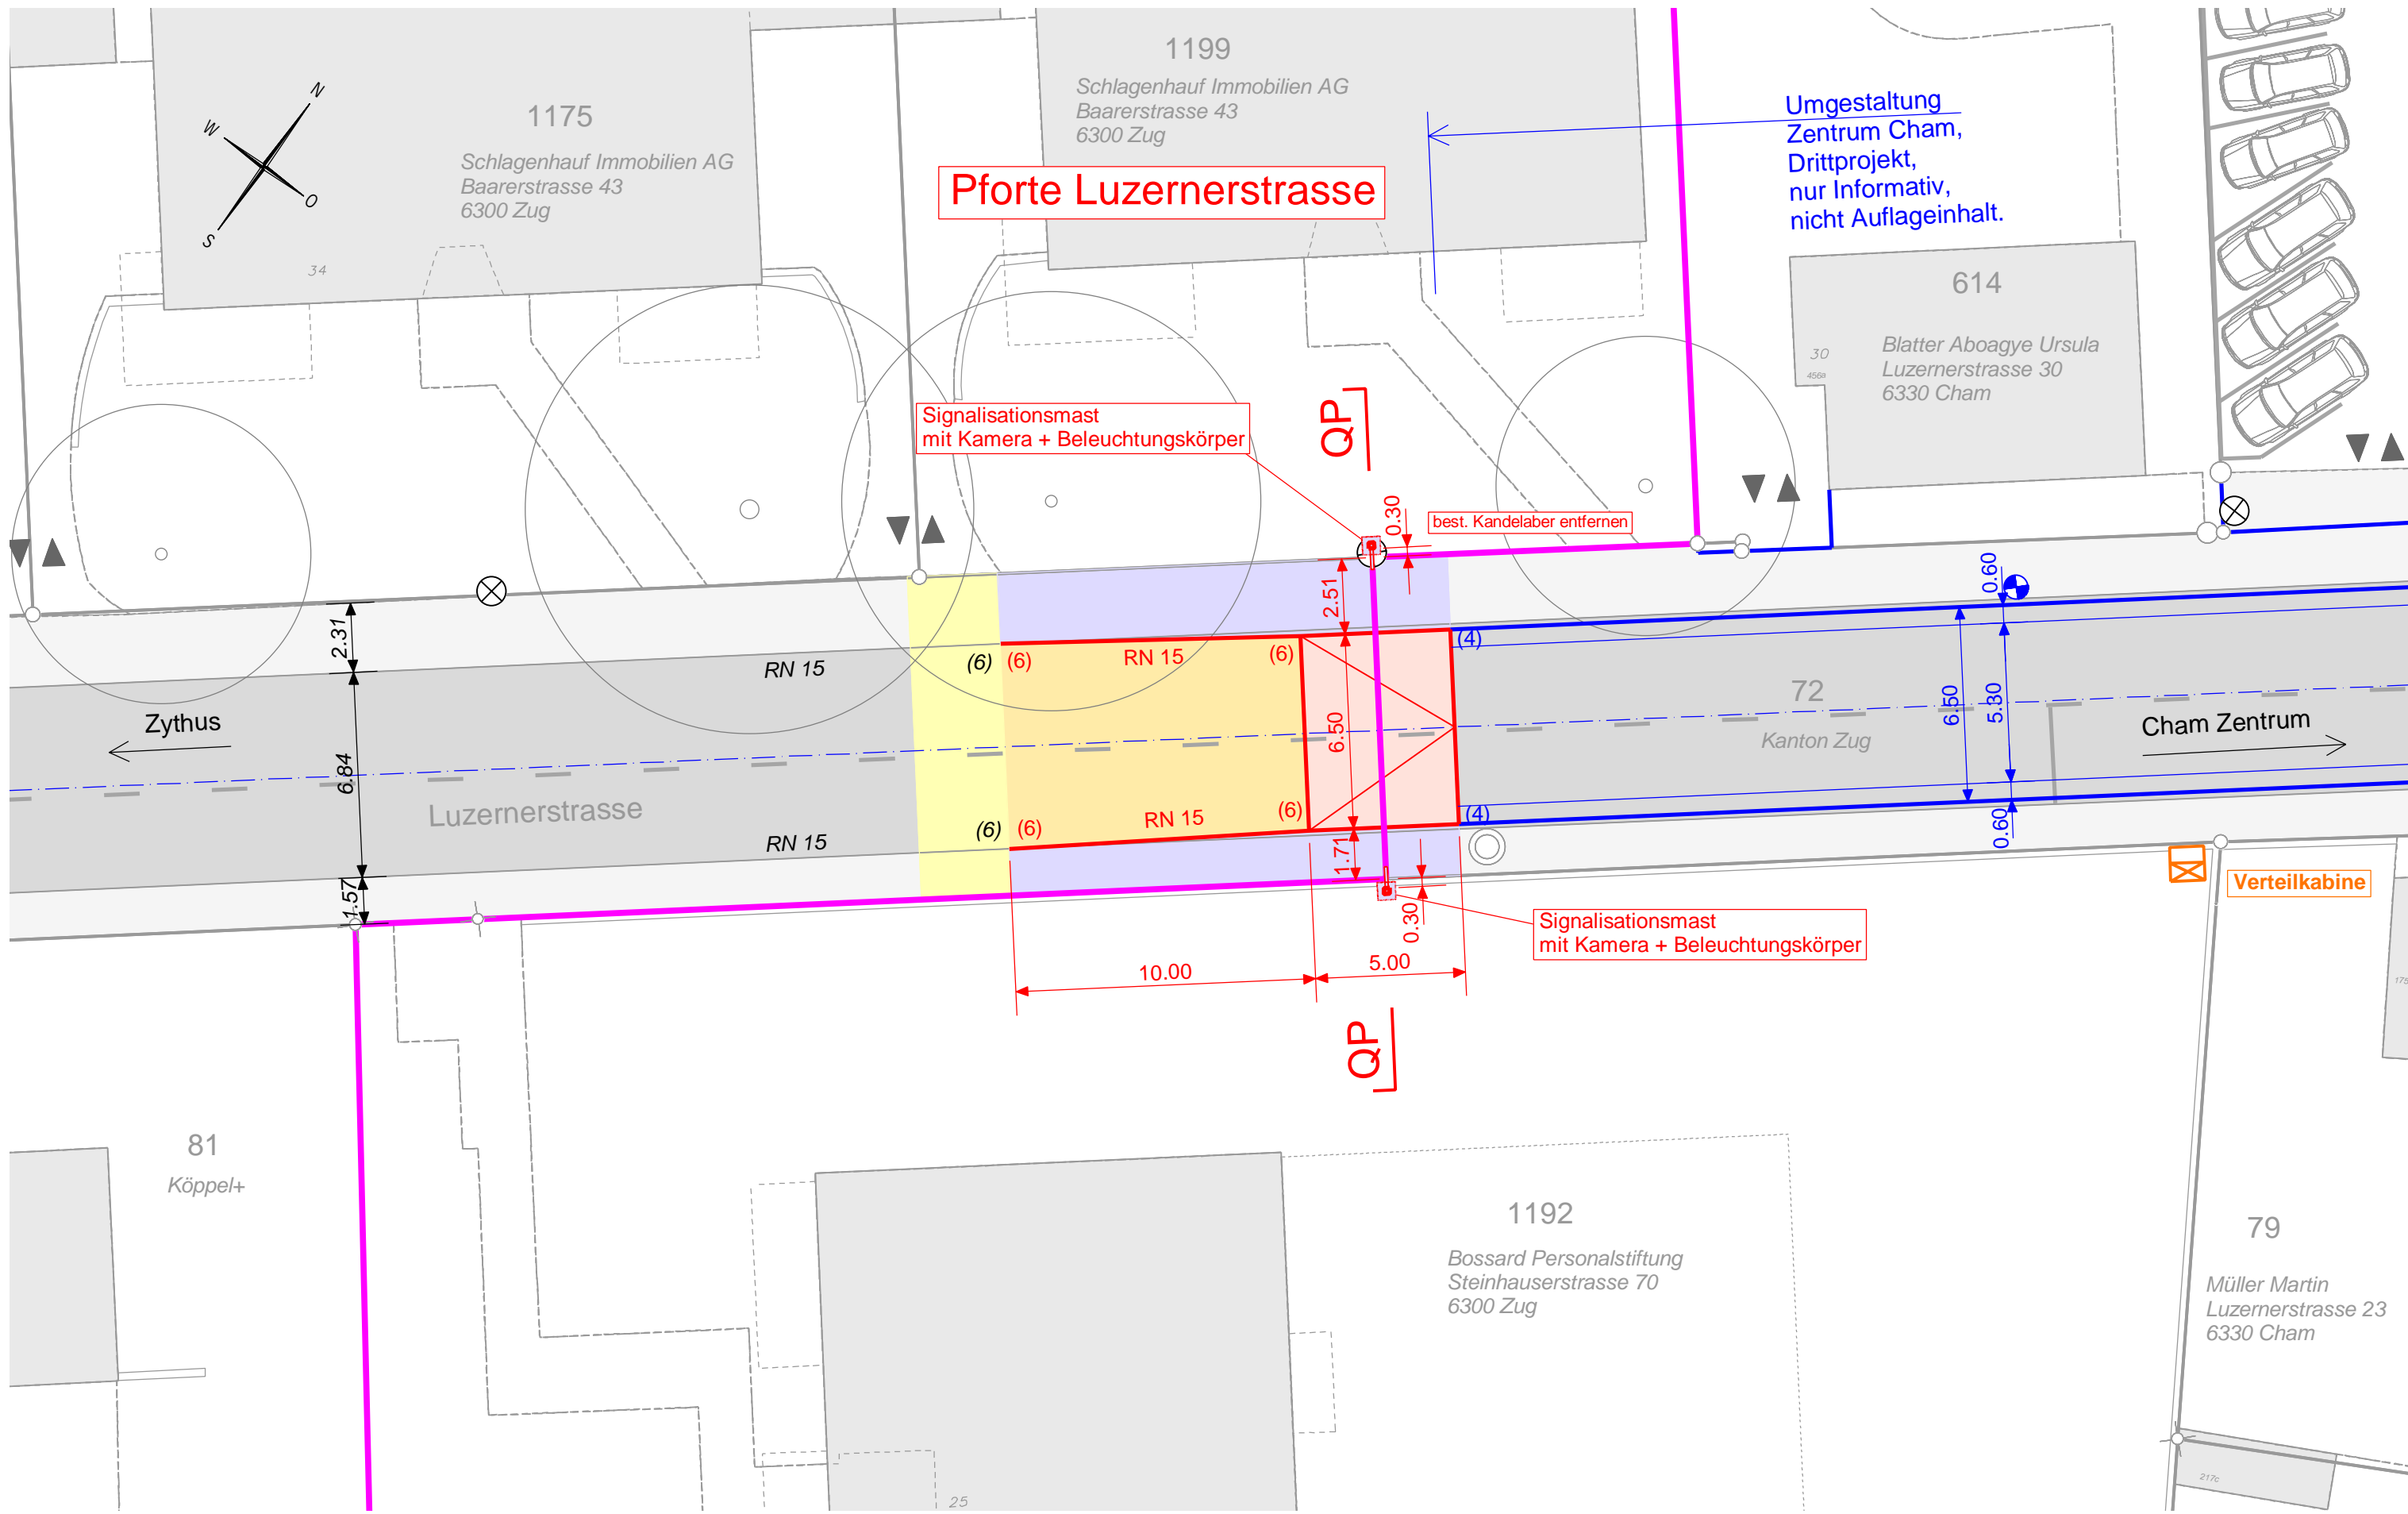

## Querprofil 1:50

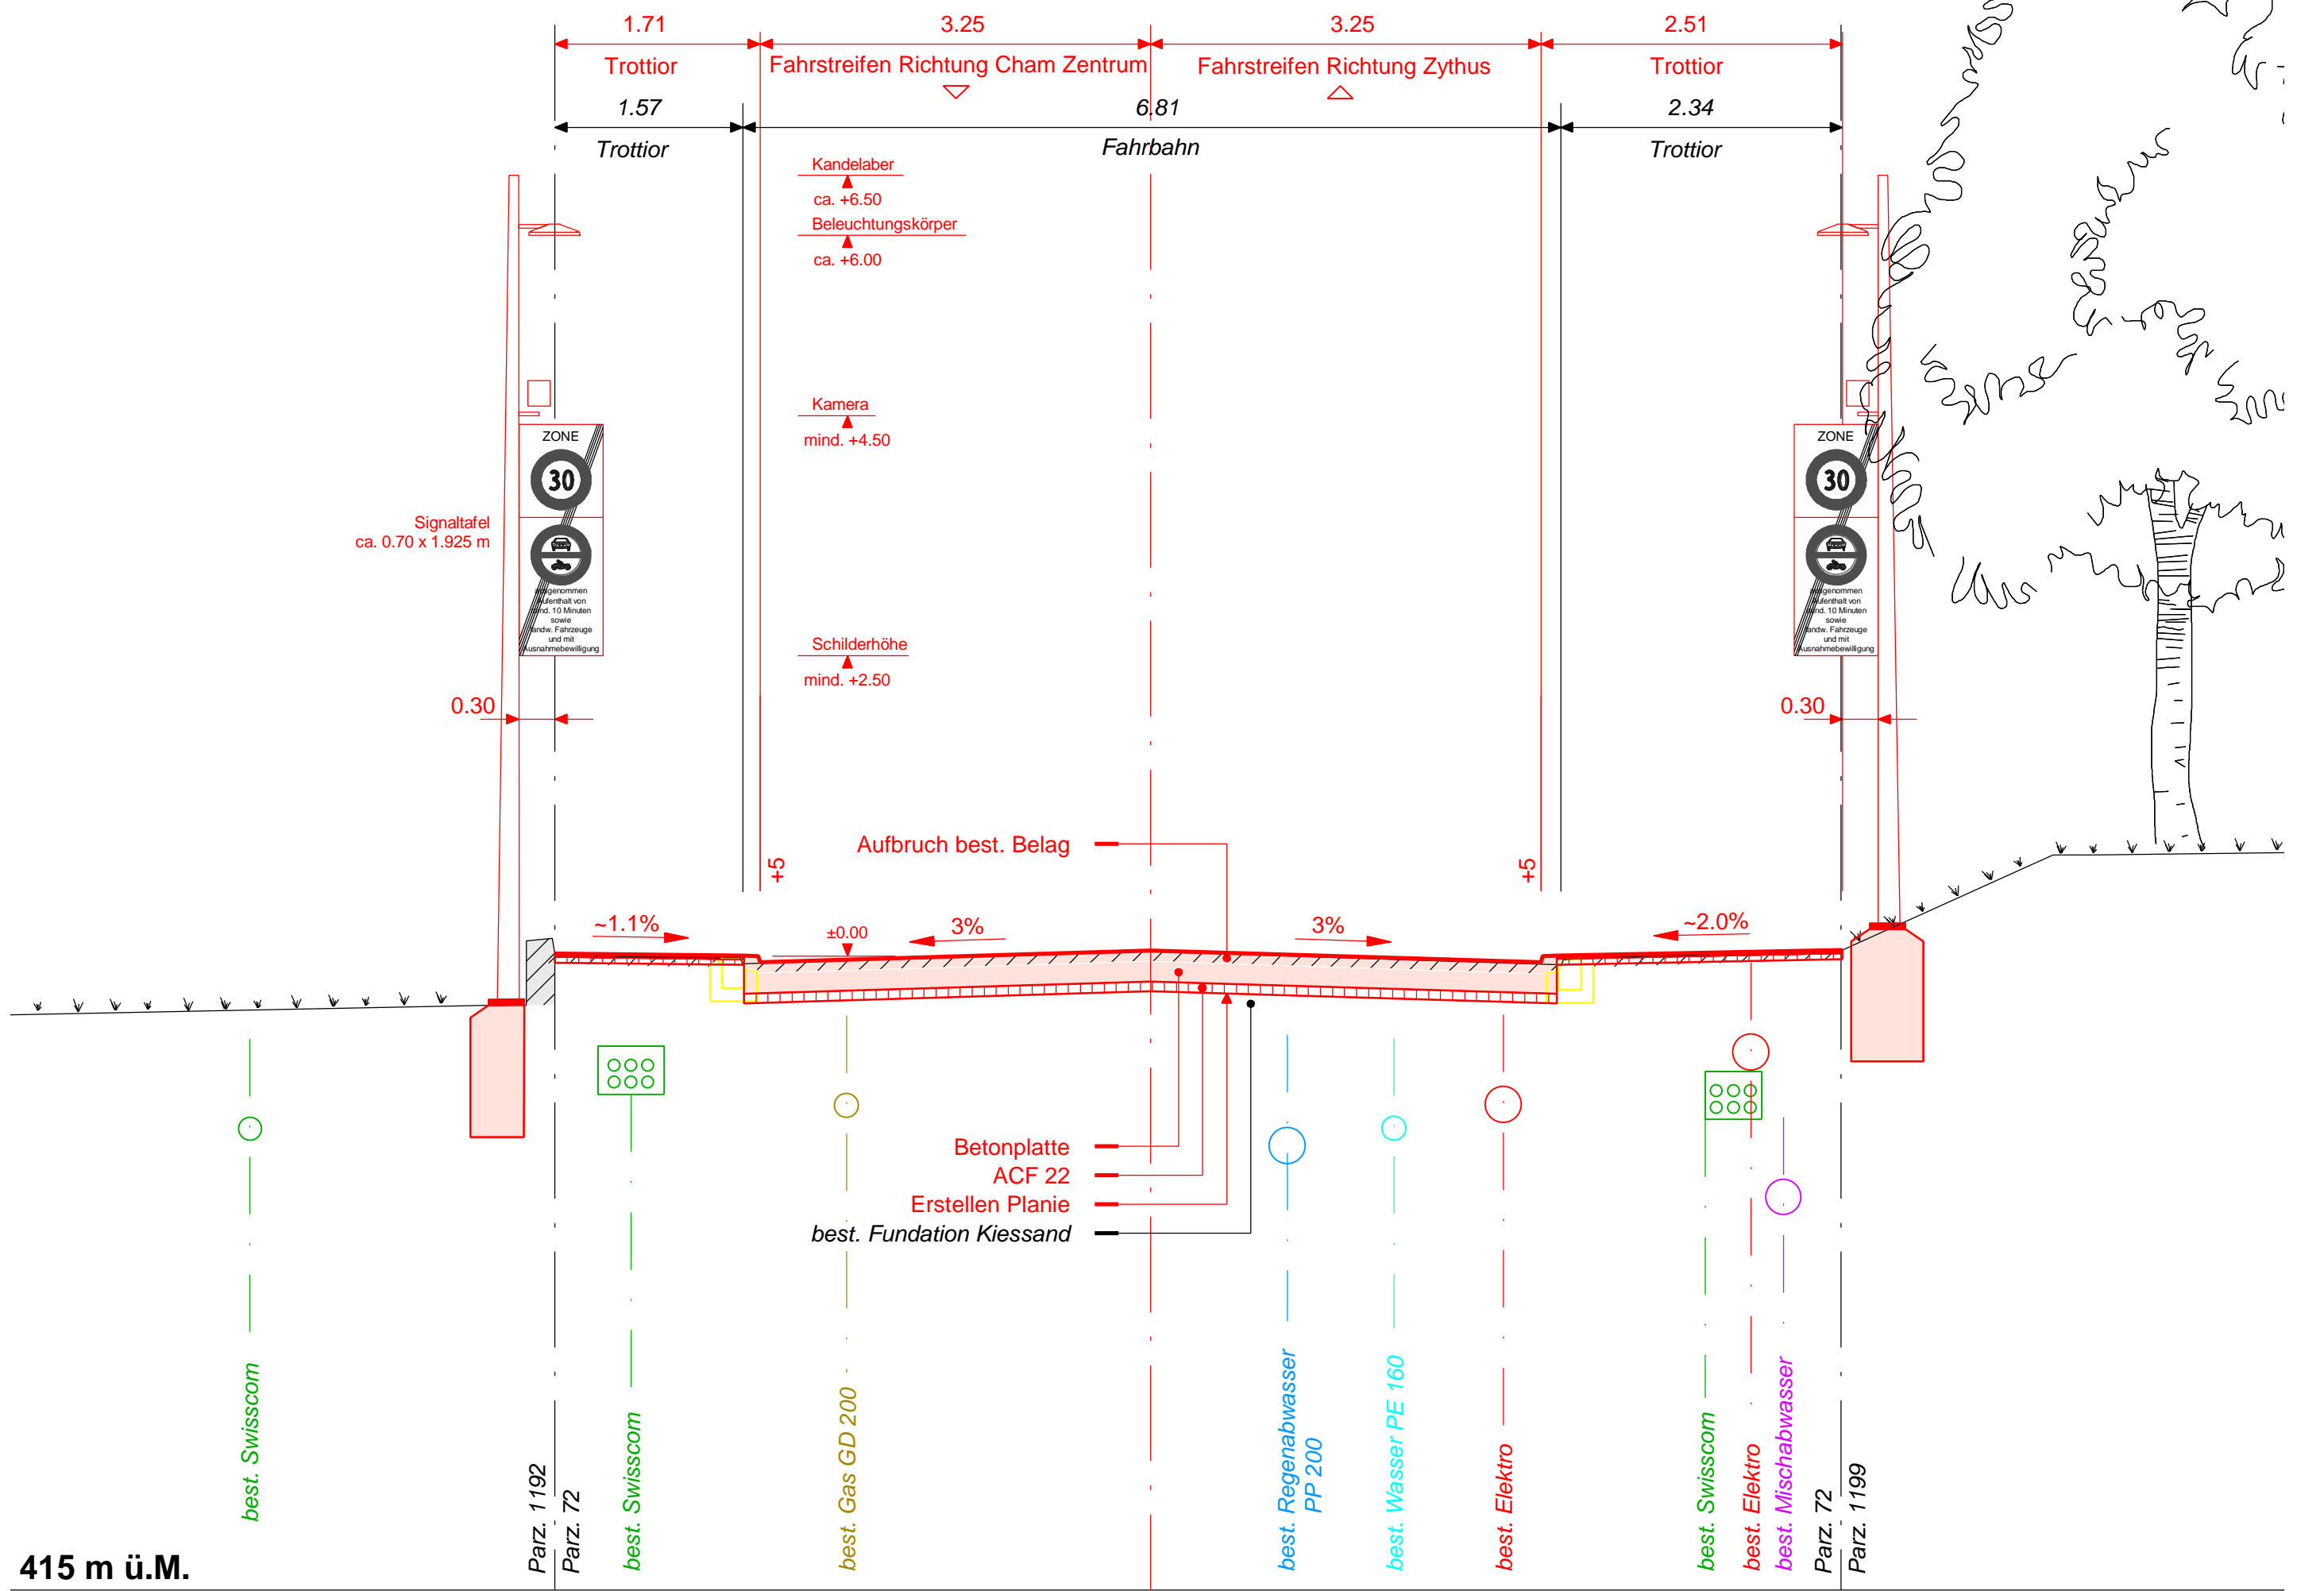

## Situation Werkleitungen 1:200

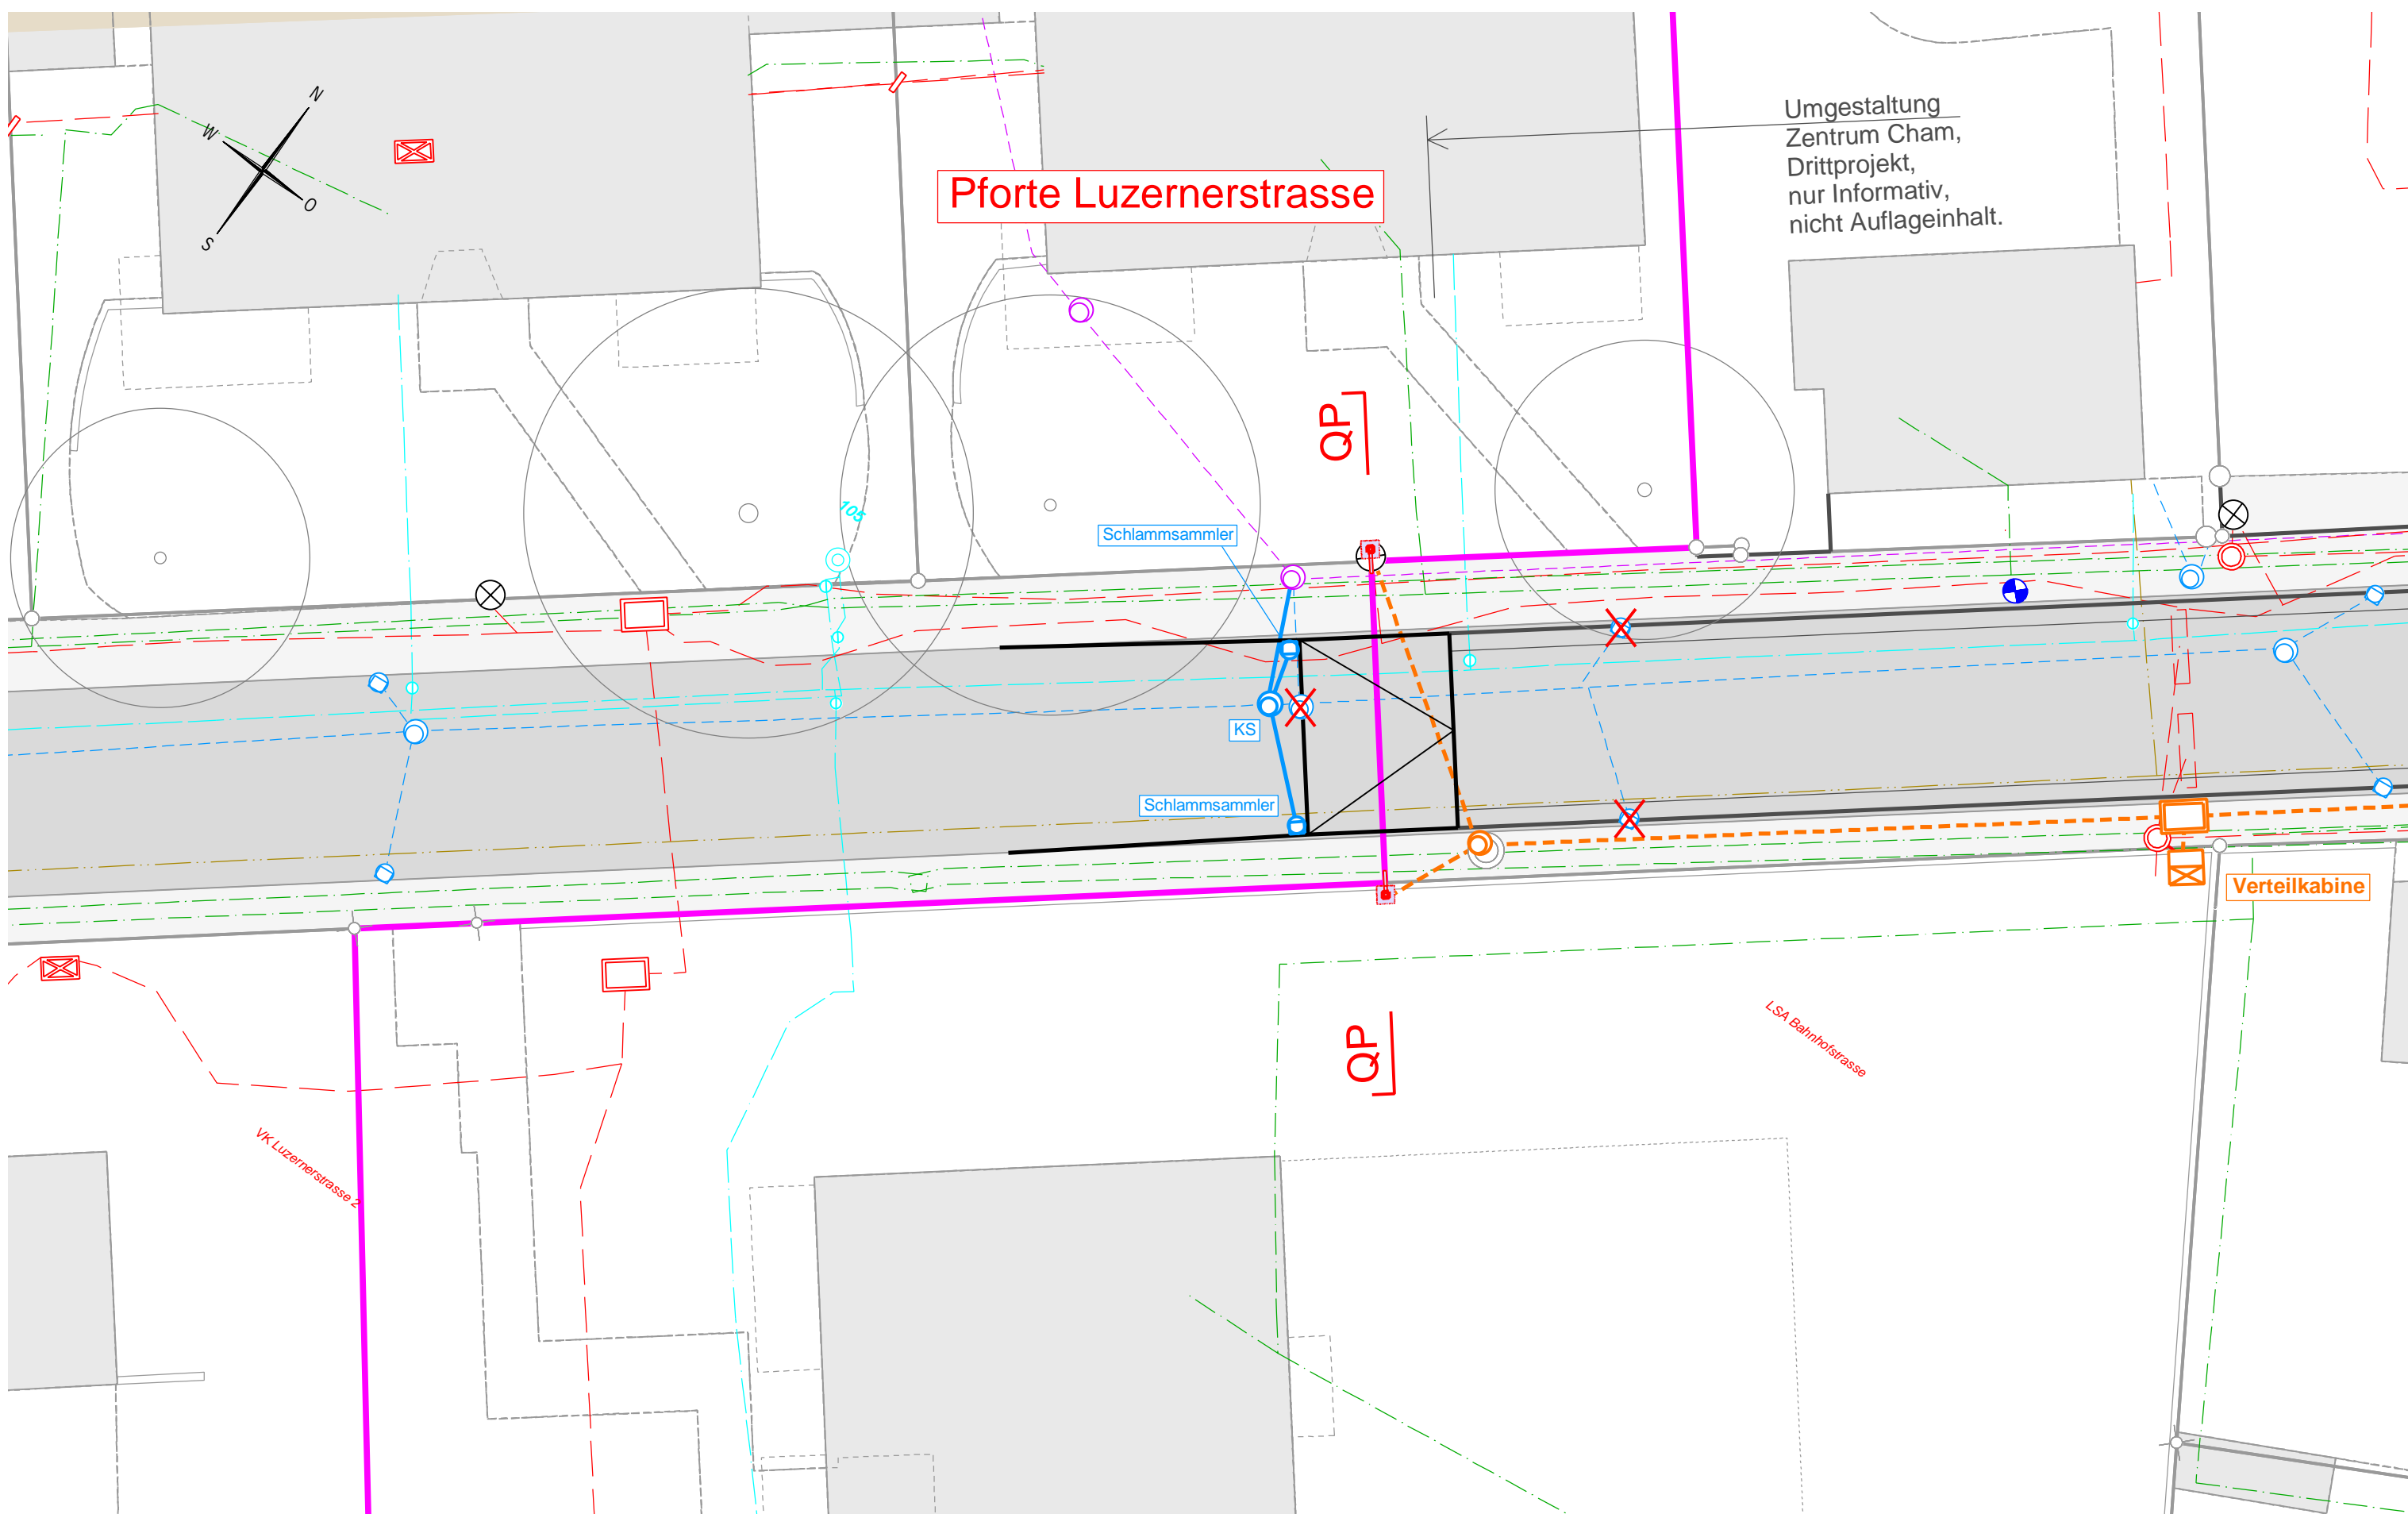

### Werkleitungslegende:

bestehend	projektiert	
		Perimeter Werkleitungserhebung (Daten nur innerhalb Perimeter vollständig)
		Mischabwasser
		Schmutzabwasser
		Regenabwasser
		Trinkwasser
		Elektro
		Beleuchtungskandelaber (blau: informativ)
		TV
		Telefon
		Gas
		BSA
		Abbruch
		Perimeter Autoarmes Zentrum AAZ
		Strassenrand
		Dritprojekt (informativ)
		Baum (informativ)
		Fahrbahn
		Gebäude