


# Umfahrung Cham - Hünenberg (UCH)

## Flankierende Massnahmen

### Ortszentrum Cham

## Bau- und Auflageprojekt Rechtserwerbsplan Pforte Luzernerstrasse 1:200

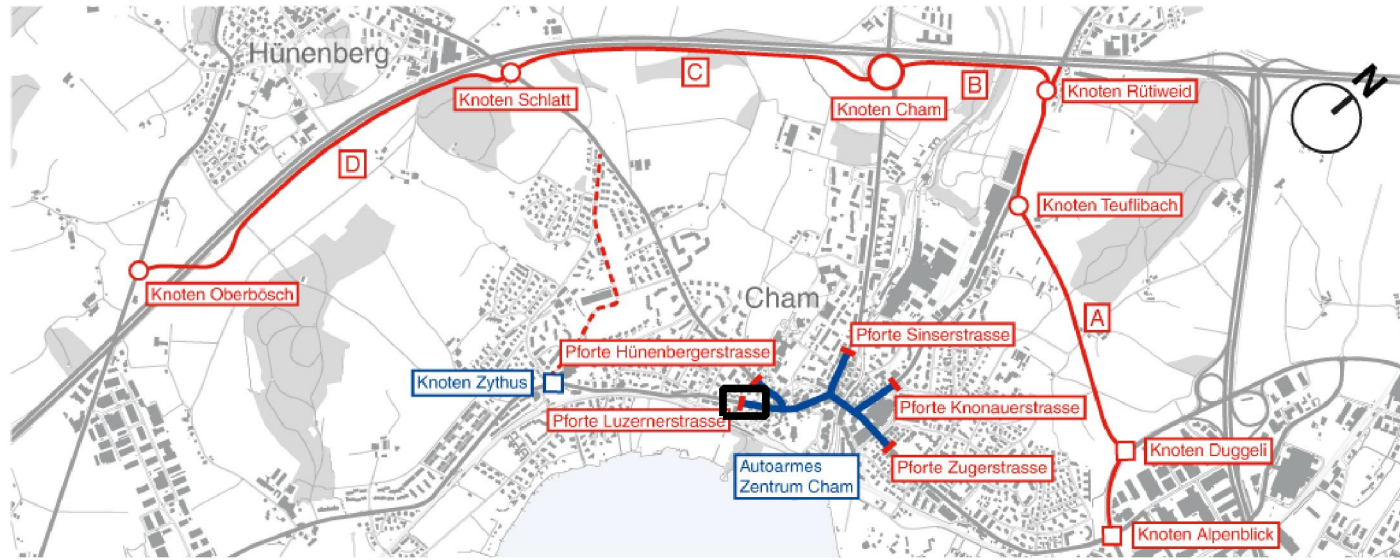

Der Kantonsingenieur :


Plan Nr. : FLAMA.245  
Datum : 30.09.2014 / PA  
Rev. :  
Visum : 30.09.2014 / HPK

Auftrag-Nr. : 61213  
Planformat : 30 / 84

Planer: Emch+Berger WSB AG, Gewerbestr. 11, 6330 Cham



Bauherr: Tiefbauamt des Kantons Zug, Aabachstrasse 5, 6300 Zug, Tel. 041 / 728 53 30

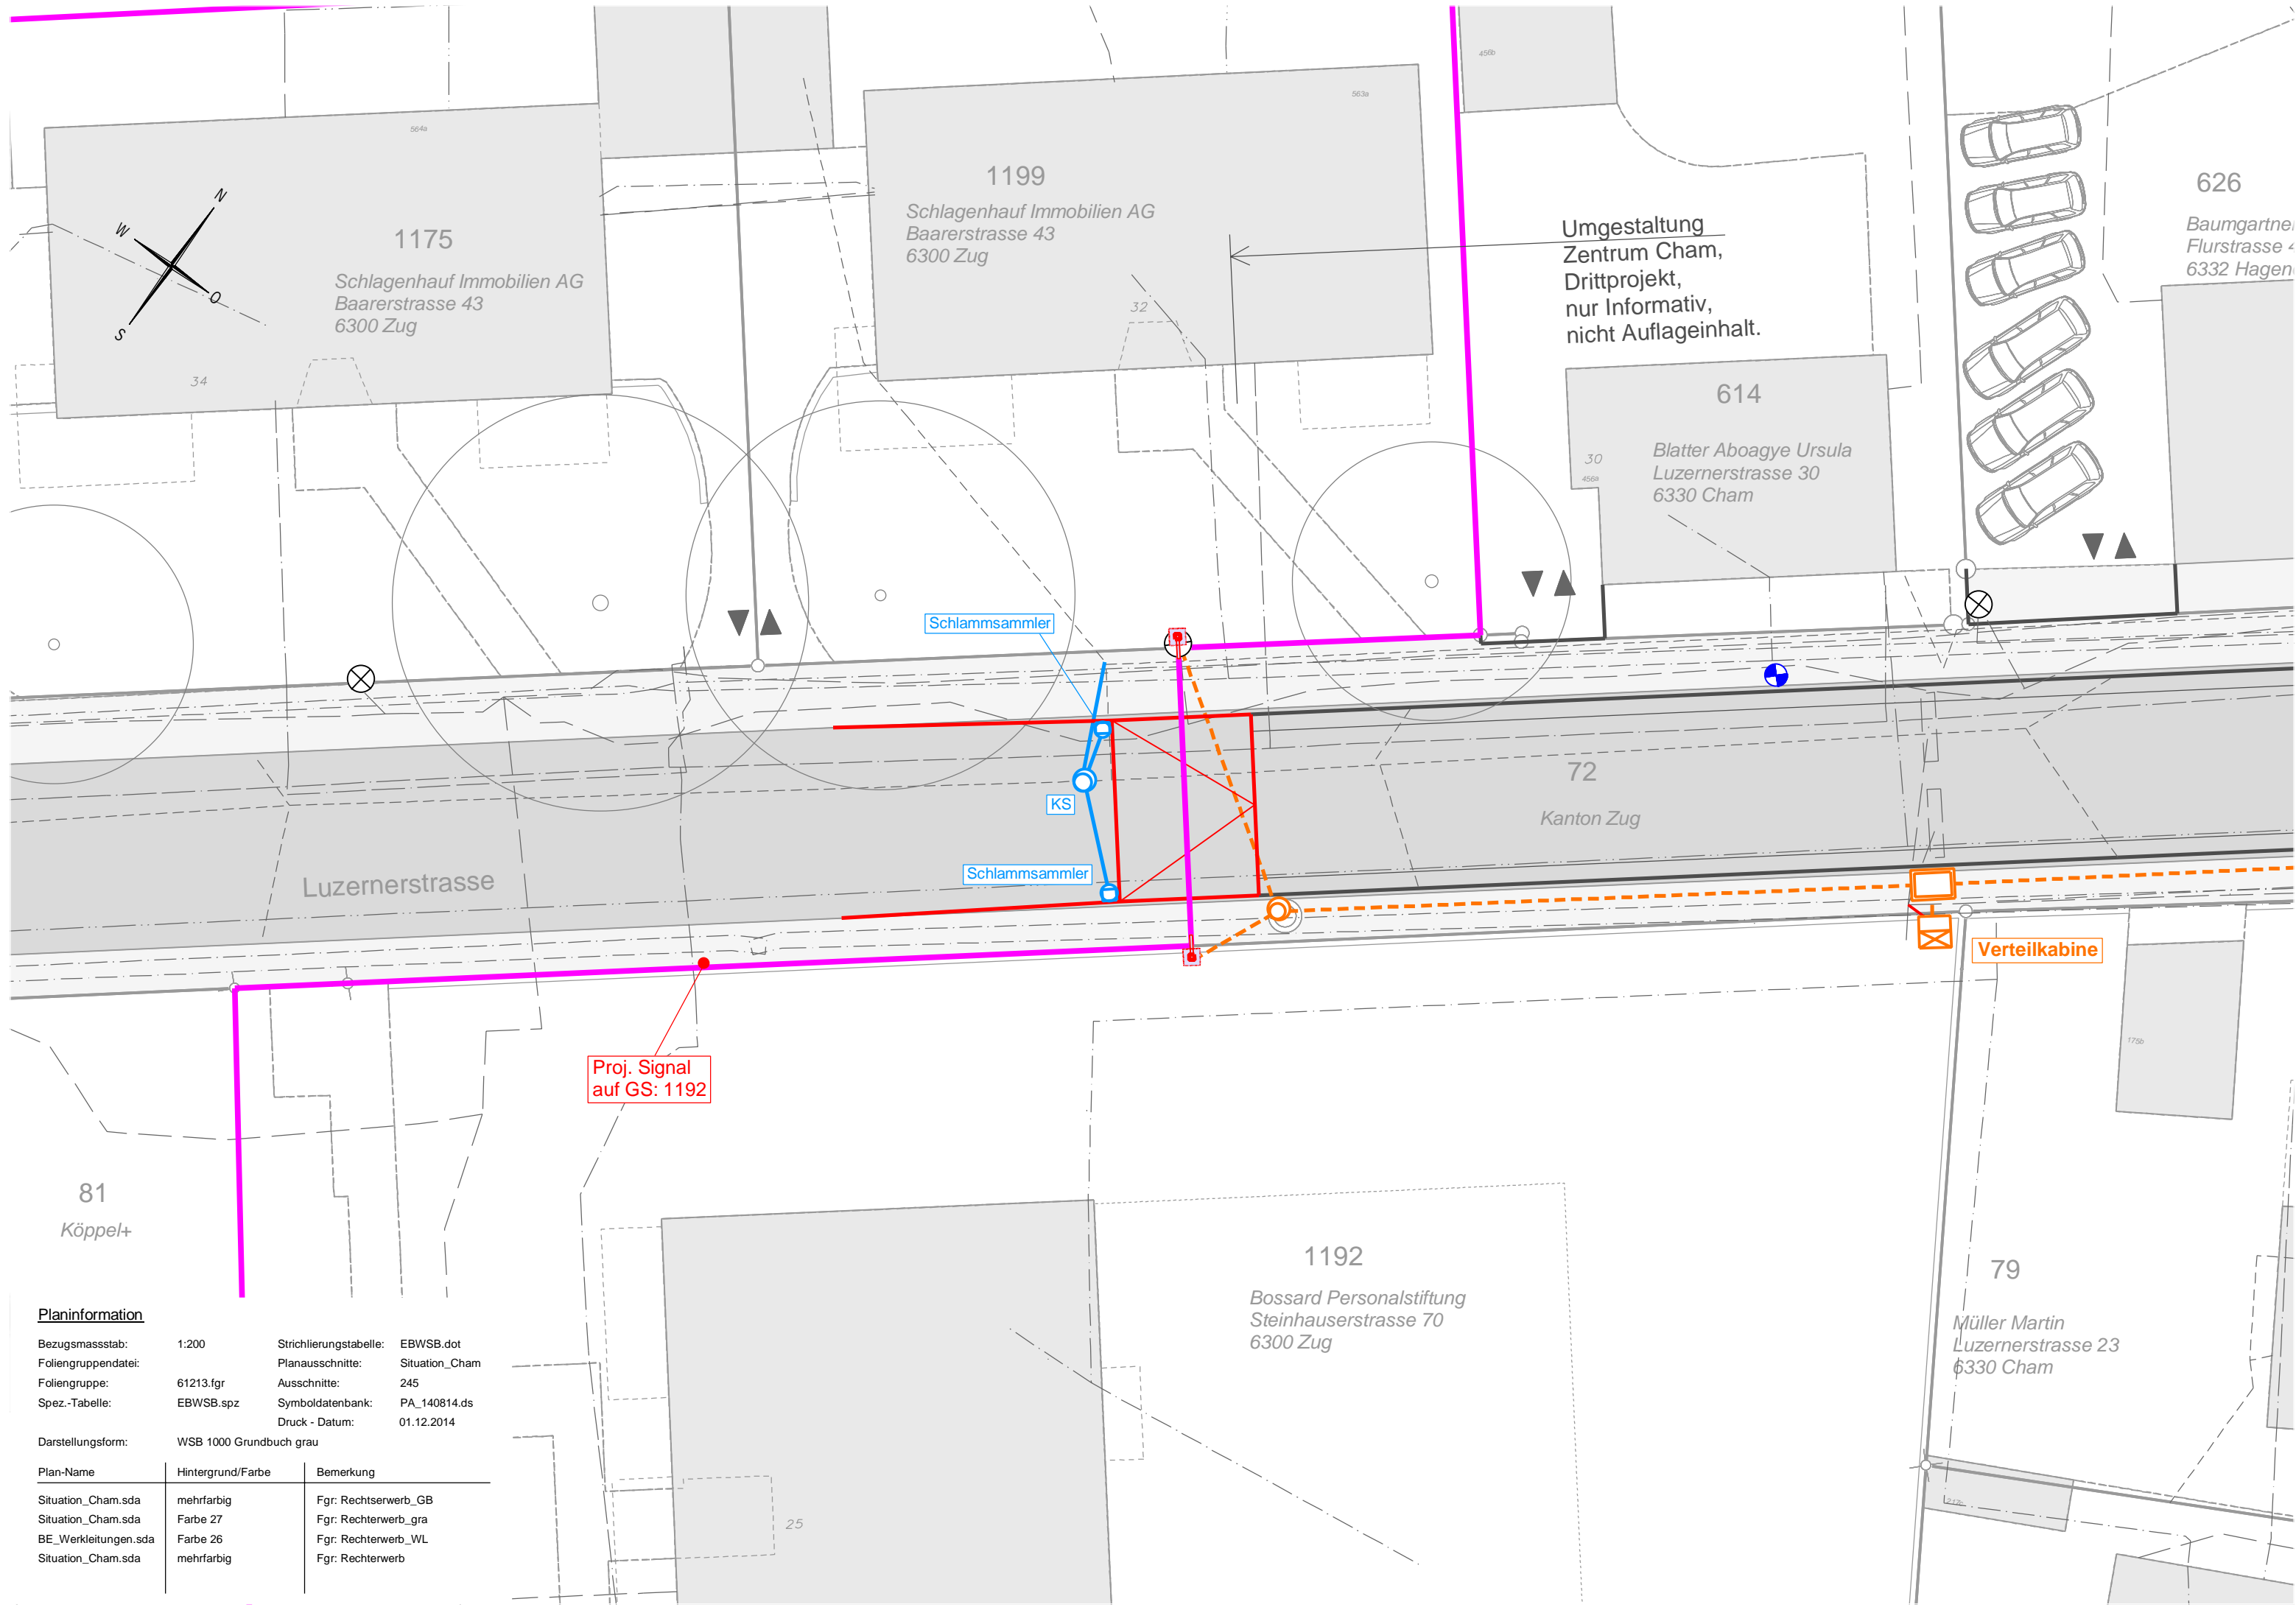

Planinformation		
Bezugsstabsstab:	1:200	Strichlegende: EBWSB.dot
Foliengruppendatei:	61213.fgr	Situationsplan: Situation_Cham
Foliengruppe:	EBWSB.spz	Ausschnitte: 245
Spez.-Tabelle:	EBWSB.spz	Symbolbank: PA_140814.ds
		Druck - Datum: 01.12.2014
Darstellungsform:	WSB 1000 Grundbuch grau	
Plan-Name	Hintergrund/Farbe	Bemerkung
Situation_Cham.sda	mehrfarbig	Fgr: Rechtserwerb_GB
Situation_Cham.sda	Farbe 27	Fgr: Rechtserwerb_ga
BE_Werkleitungen.sda	Farbe 26	Fgr: Rechtserwerb_WL
Situation_Cham.sda	mehrfarbig	Fgr: Rechtserwerb

### Werkleitungslegende:

#### Beschlussinhalt

##### bestehend

##### projektiert



Regenabwasser (Strassenentwässerung)



Elektro



BSA



Verteilkabine



Mast bei Pforten (Beleuchtung; Kamera; Signalisation)



Beleuchtungskandelaber

#### Informationsinhalt

##### bestehend

##### projektiert



Mischabwasser



Schmutzabwasser



Regenabwasser




Trinkwasser



Elektro



Beleuchtungskandelaber (blau: informativ)

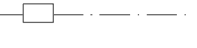


TV



Telefon



Gas

 

BSA



Abbruch



Perimeter Autoarmen Zentrum AAZ




Strassenrand



Drittprojekt (informativ)



Baum (informativ)

 

Fahrbahn



Gebäude