


Umfahrung Cham - Hünenberg (UCH) Flankierende Massnahmen

Ortszentrum Cham

Bau- und Auflageprojekt Rechtserwerbsplan Pforte Knonauerstrasse 1:200

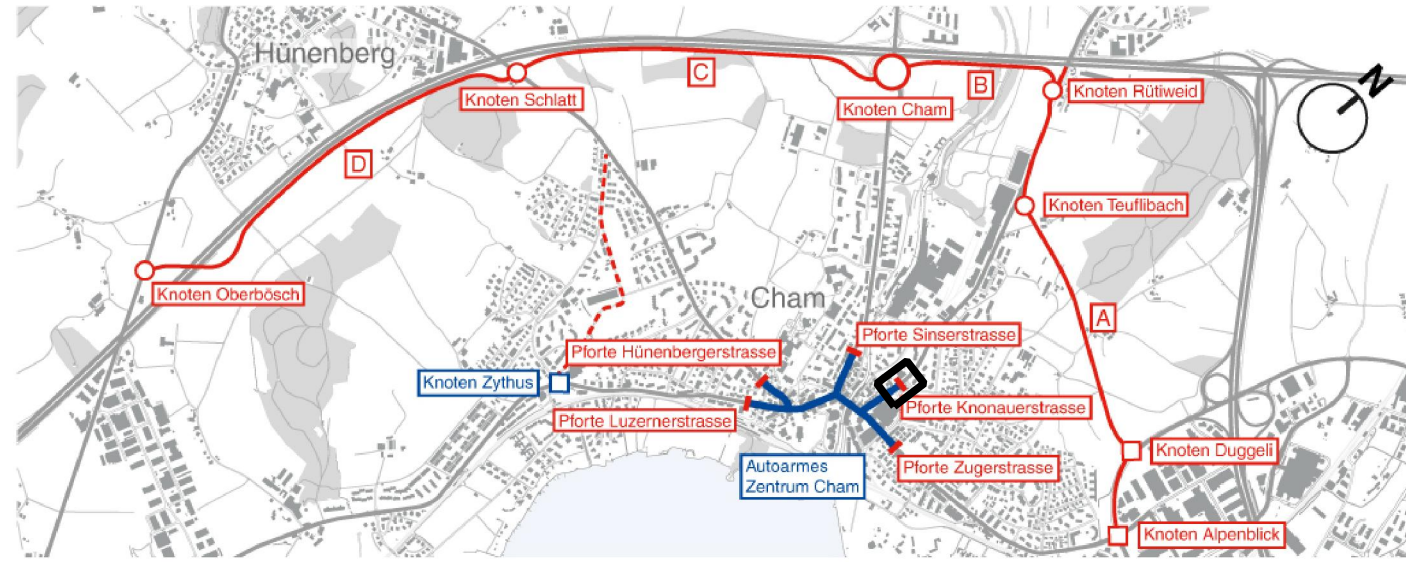

Der Kantonsingenieur :


Plan Nr. : FLAMA.242
Datum : 30.09.2014 / PA
Rev. :
Visum : 30.09.2014 / HPK

Auftrag-Nr. : 61213
Planformat : 30 / 84

Planer: Emch+Berger WSB AG, Gewerbestr. 11, 6330 Cham



Bauherr: Tiefbauamt des Kantons Zug, Aabachstrasse 5, 6300 Zug, Tel. 041 / 728 53 30

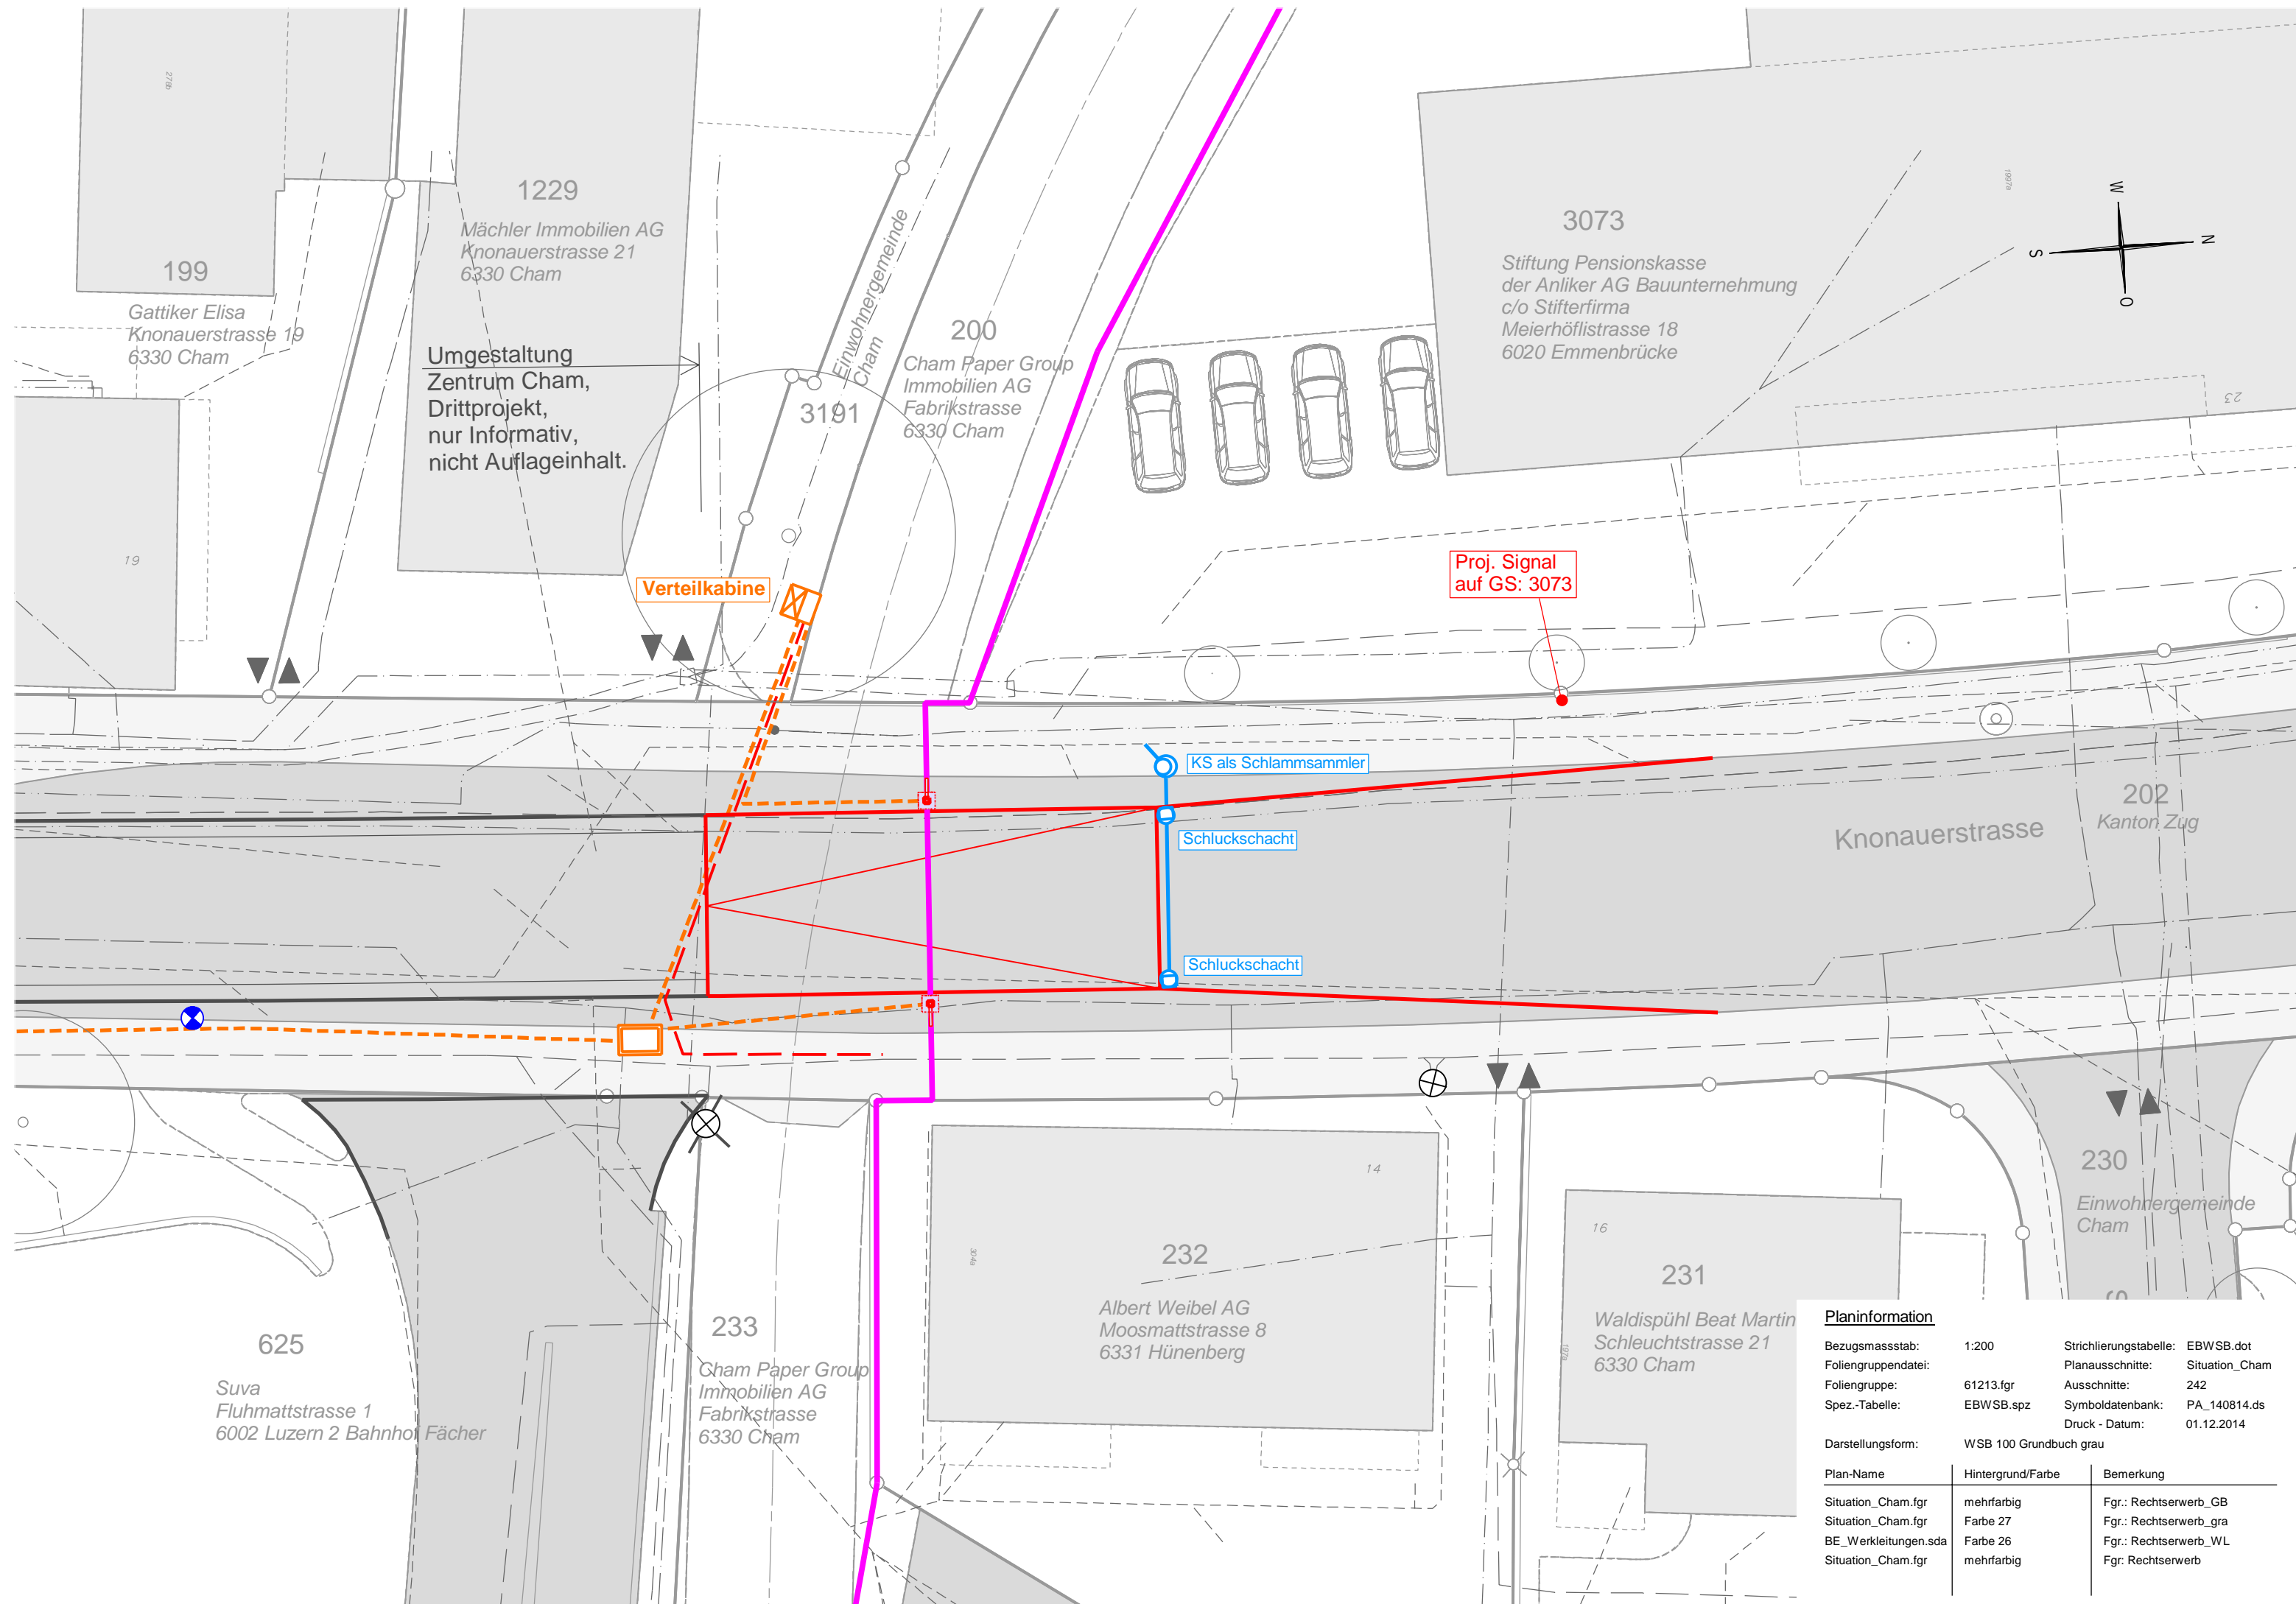

Werkleitungslegende:

Beschlussinhalt

bestehend

projektiert



Regenabwasser (Strassenentwässerung)



Elektro



BSA



Verteilkabine



Mast bei Pforten (Beleuchtung; Kamera; Signalisation)



Beleuchtungskandelaber

Informationsinhalt

bestehend

projektiert



Mischabwasser



Schmutzabwasser




Regenabwasser



Trinkwasser



Elektro

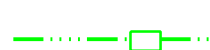

Beleuchtungskandelaber (blau: informativ)



TV



Telefon



Gas



BSA



Abbruch



Perimeter Autoarmen Zentrum AAZ



Strassenrand



Drittprojekt (informativ)



Baum (informativ)



Fahrbahn



Gebäude

Planinformation

Bezugsmassstab: 1:200
Foliengruppendatei: 61213.fgr
Foliengruppe: EBWSB.spz
Spez.-Tabelle:

Strichleitungstabelle: EBWSB.dot
Planausschnitte: Situation_Cham
Ausschnitte: 242
Symboldatenbank: PA_140814.ds
Druck - Datum: 01.12.2014

Darstellungsform: WSB 100 Grundbuch grau

Plan-Name	HintergrundFarbe	Bemerkung
Situation_Cham.fgr	mehrfarbig	Fgr.: Rechtserwerb_GB
Situation_Cham.fgr	Farbe 27	Fgr.: Rechtserwerb_ga
BE_Werkleitungen.sda	Farbe 26	Fgr.: Rechtserwerb_WL
Situation_Cham.fgr	mehrfarbig	Fgr.: Rechtserwerb