

Legende

 Baum neu

 Baum bestehend

 Strassenrand neu

 Beginn 30-Zone

 Kanton Zug


Gemeinden Cham und Hünenberg

# Umfahrung Cham - Hünenberg (UCH) Flankierende Massnahmen

Zythus, Hünenberg

Inhalt informativ

Konzept / Studie  
Situation 1:500

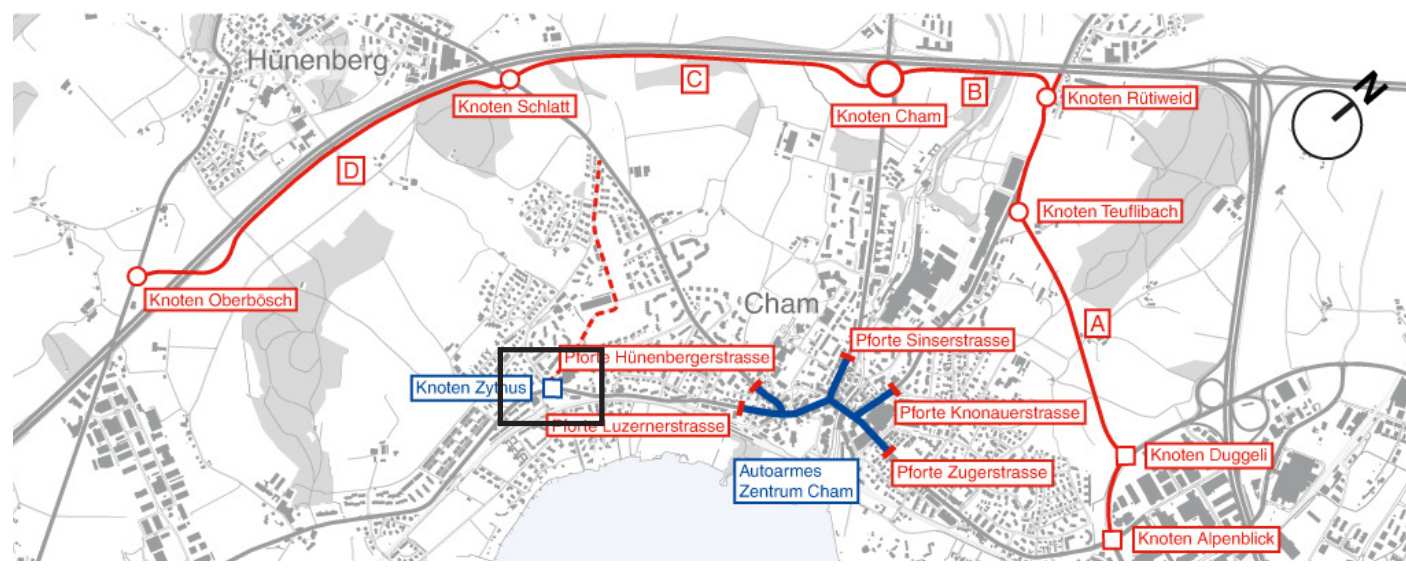

Der Kantonsingenieur :

Plan Nr. : FLAMA . 311  
Datum : 30.09.2014 / BG  
Rev. :  
Visum : 30.09.2014 / SP

Auftrag-Nr. : 510-2  
Planformat : 42 / 77

Planer: Appert Zwahlen Partner AG, Zugerstrasse 4, 6330 Cham  
Emch+Berger WSB AG, Gewerbestrasse 11, 6330 Cham

Bauherr: Tiefbauamt des Kantons Zug, Aabachstrasse 5, 6300 Zug, Tel. 041 / 728 53 30

