Süd

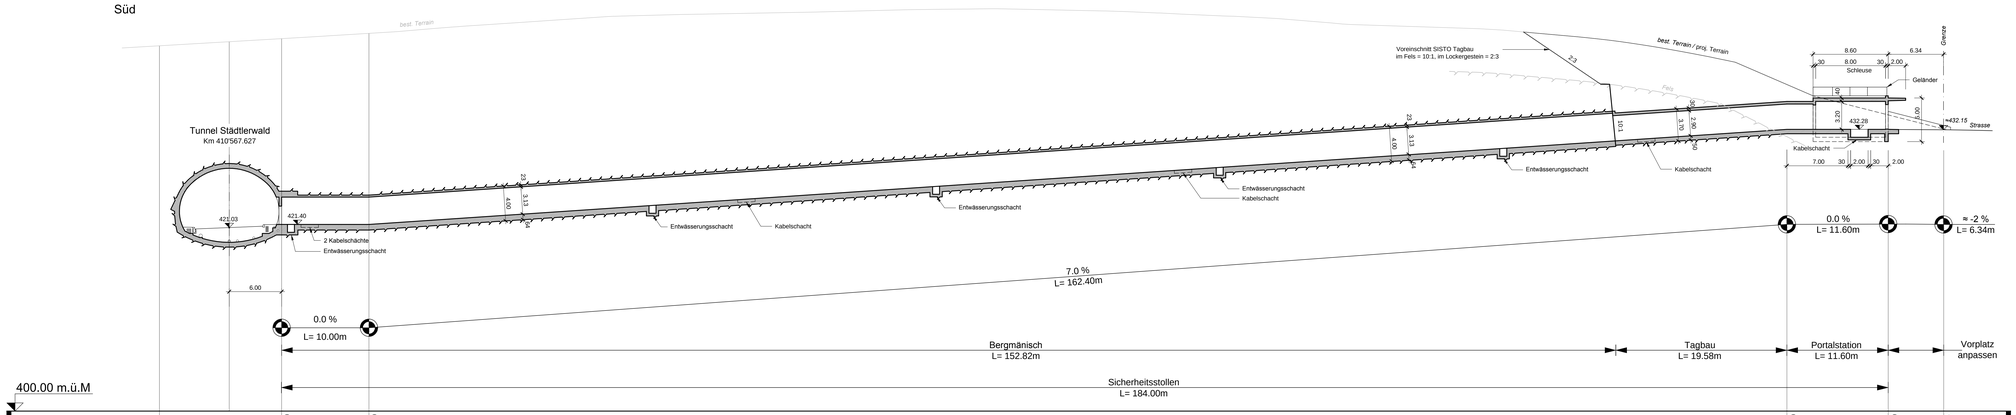
best. Terrain
Tunnel Städtlerwald
Km 410'567.627
421.03
421.40
2 Kabelschächte
Entwässerungsschacht
6.00
4.00
3.13
2.3
Entwässerungsschacht
Kabelschacht
Entwässerungsschacht
Kabelschacht
Voreinschnitt SISTO Tagbau
im Fels = 10:1, im Lockergestein = 2:3
2:3
best. Terrain / proj. Terrain
proj.
1:1
1:1
Kabelschacht
Entwässerungsschacht
Kabelschacht
8.60
30
8.00
30
2.00
6.34
Schleuse
Geländer
0.40
2.00
0.50
2.50
0.50
0.50
432.28
Kabelschacht
7.00
30
2.00
30
2.00
Strasse
≈432.15
0.0 %
L= 10.00m
7.0 %
L= 162.40m
0.0 %
L= 11.60m
≈ -2 %
L= 6.34m
Bergmänisch
L= 152.82m
Tagbau
L= 19.58m
Portalstation
L= 11.60m
Vorplatz
anpassen
400.00 m.ü.M
Sicherheitsstollen
L= 184.00m

| | | |