Bauwerk Nr. 442.01

Bezeichnung Tunnel Städtlerwald SISTO

Gemeinde Cham

Kanton ZG

Referenzachse VCH

Koordinaten 677'704 / 227'031

30.09.2014 / TU.142

Situation 1:750
Sicherheitsstollen

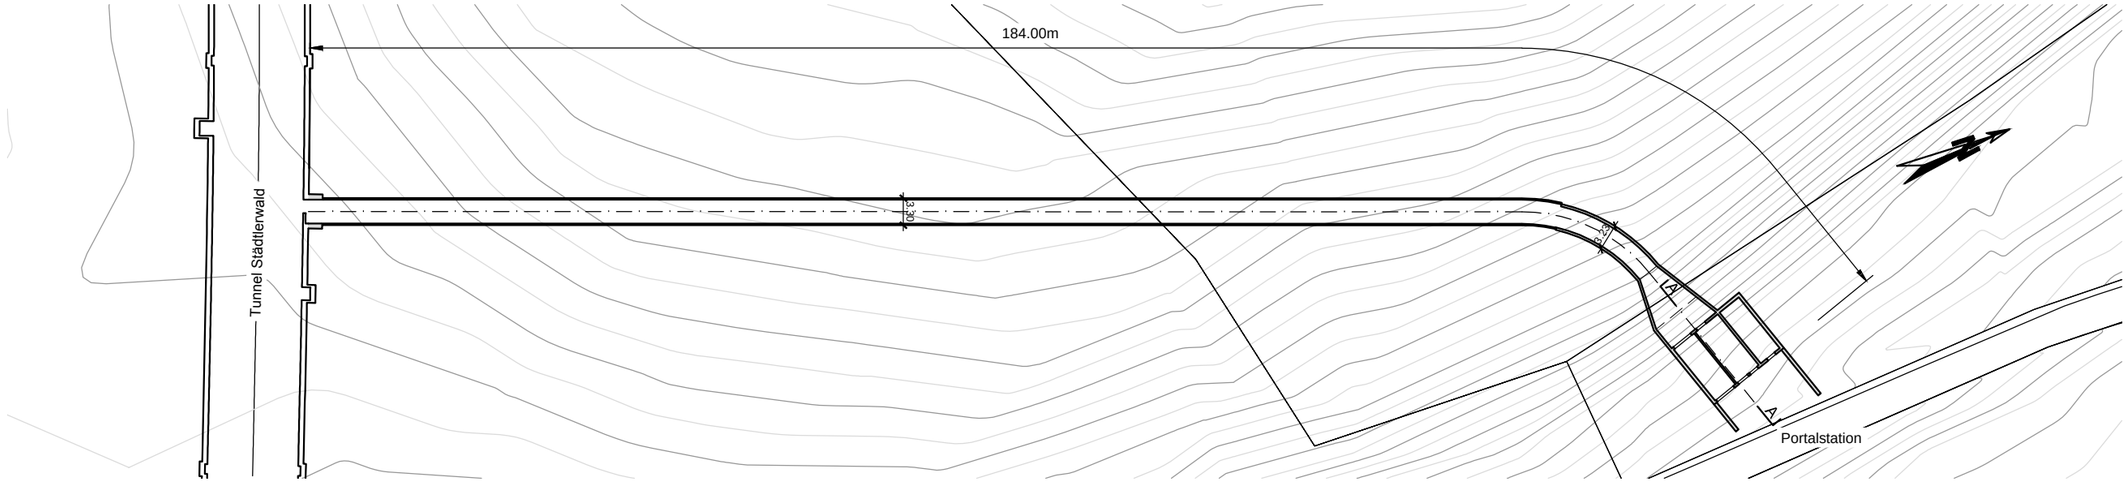

Längenprofil 1:750
Sicherheitsstollen

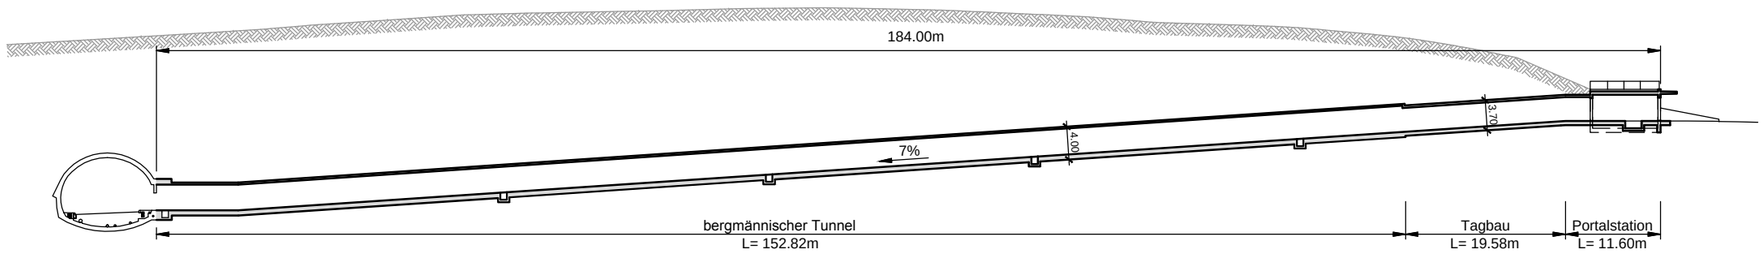

Normalprofil Bergmännisch 1:100
Sicherheitsstollen

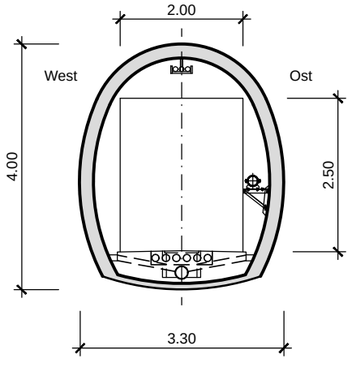

Normalprofil Tagbau 1:100
Sicherheitsstollen

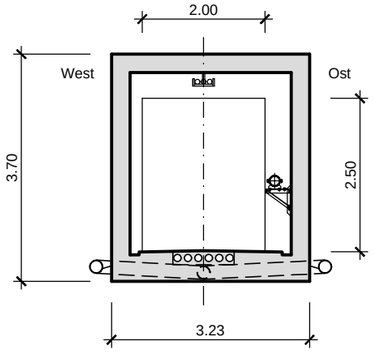
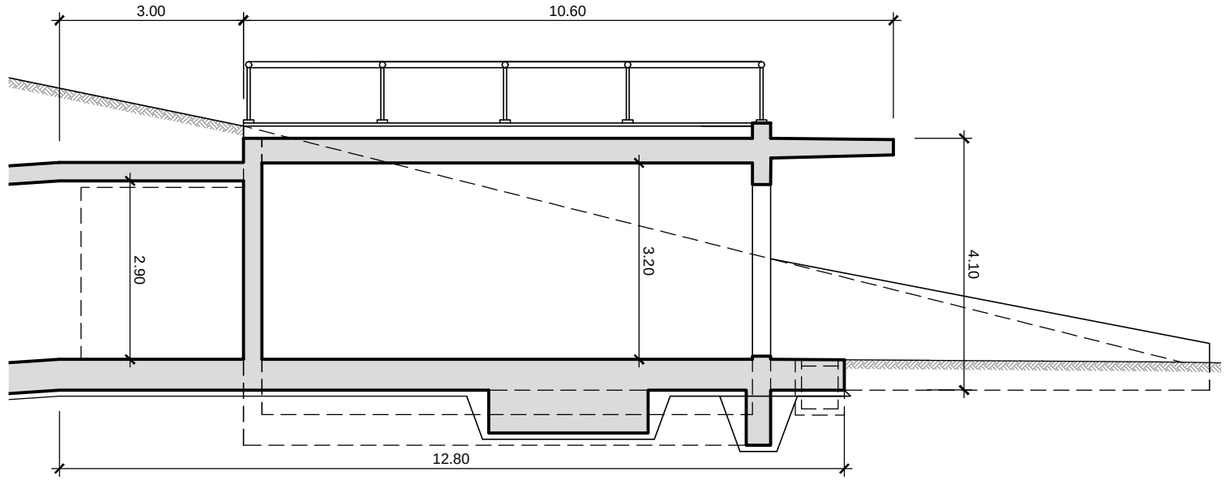
Schnitt A-A 1:100
Portalstation