



Erschliessung & Sichtbeziehungen, M 1:500

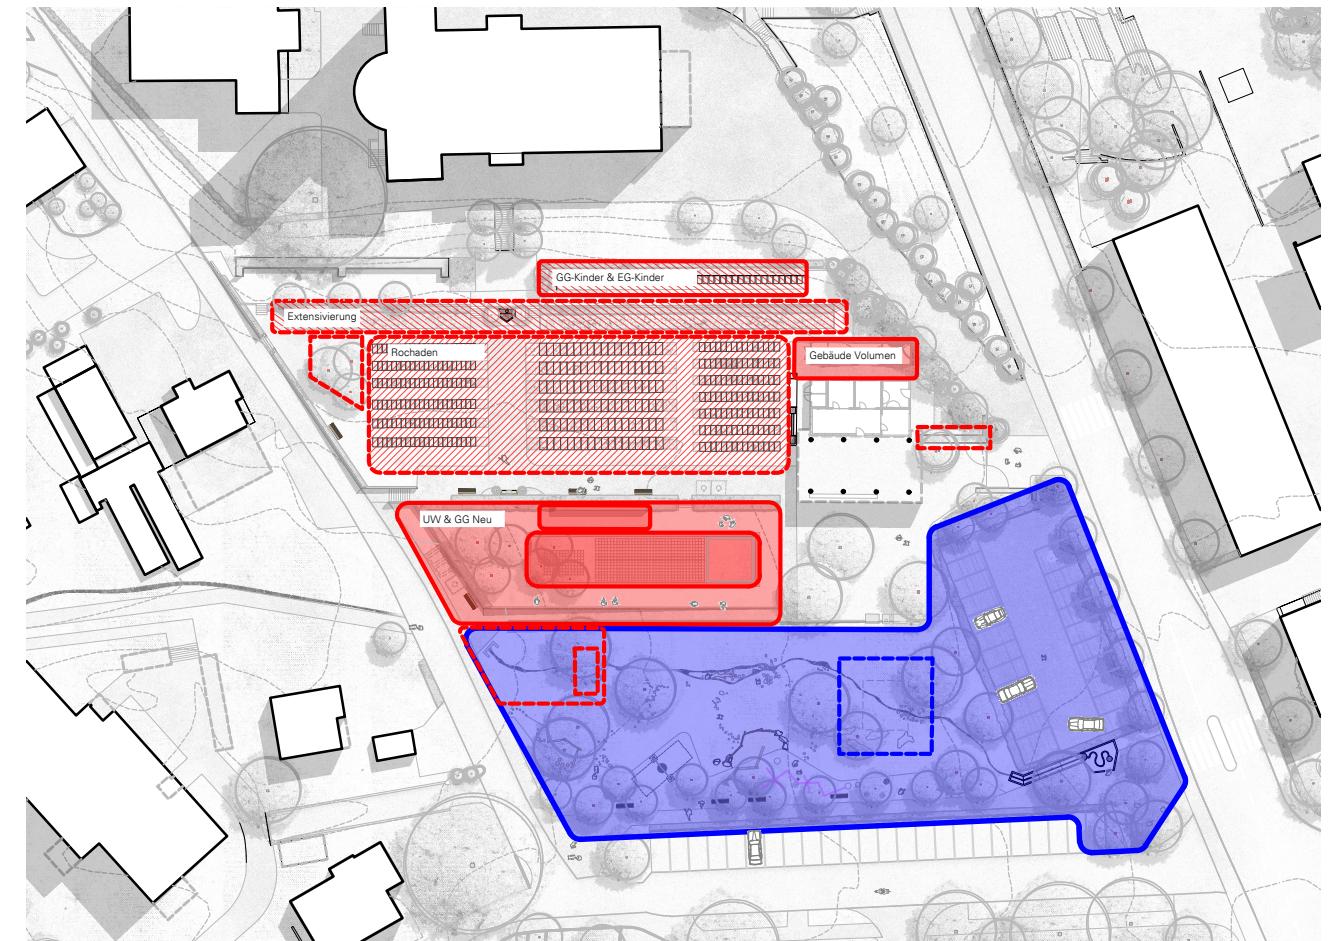

Etappierung, M 1:500 ■ Etappe 1, ab 2021 ■ Etappe 2, spätestens ab 2041 ■ Abbrüche

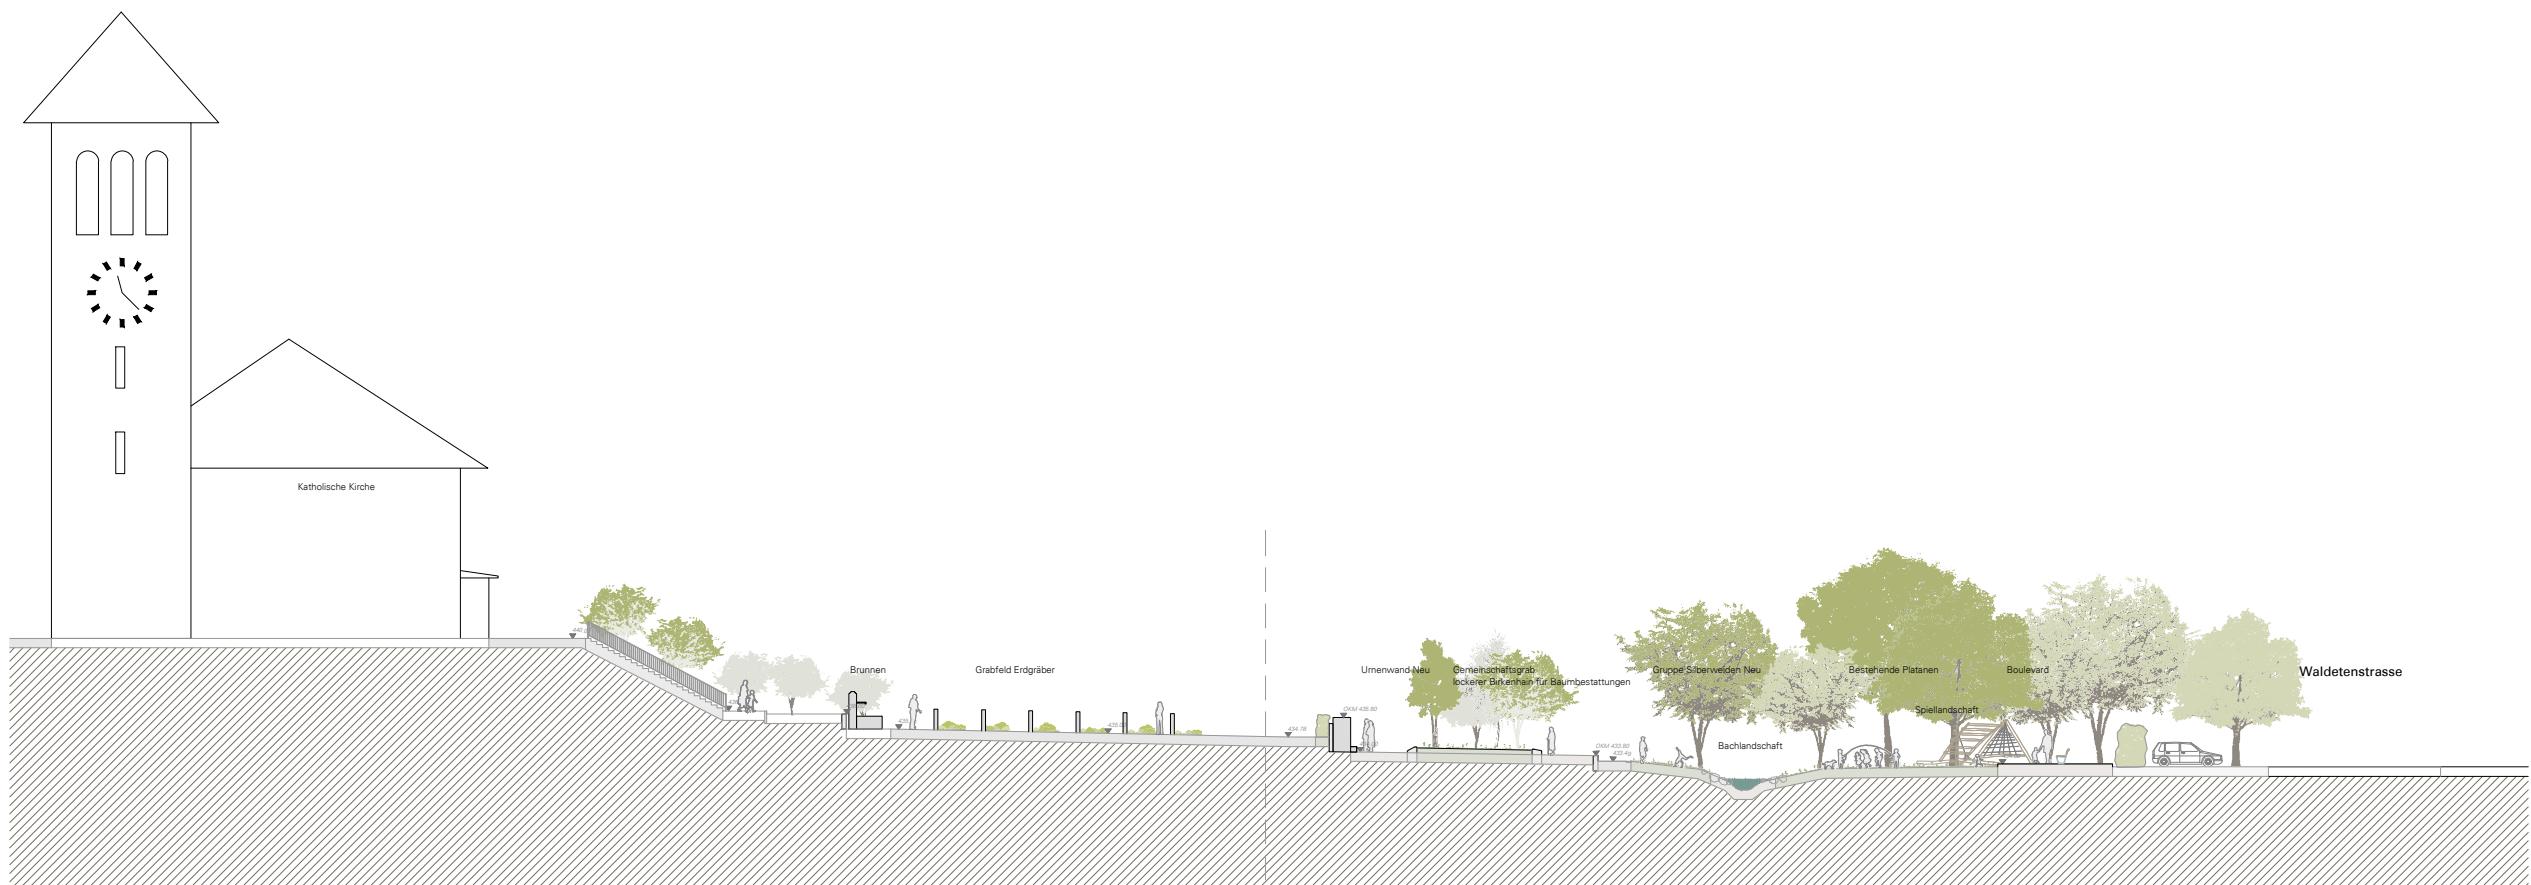

Längsschnitt A-A' M 1:200