


Schema Bepflanzungskonzept



Detail / Schnitt Gemeinschaftsgrab

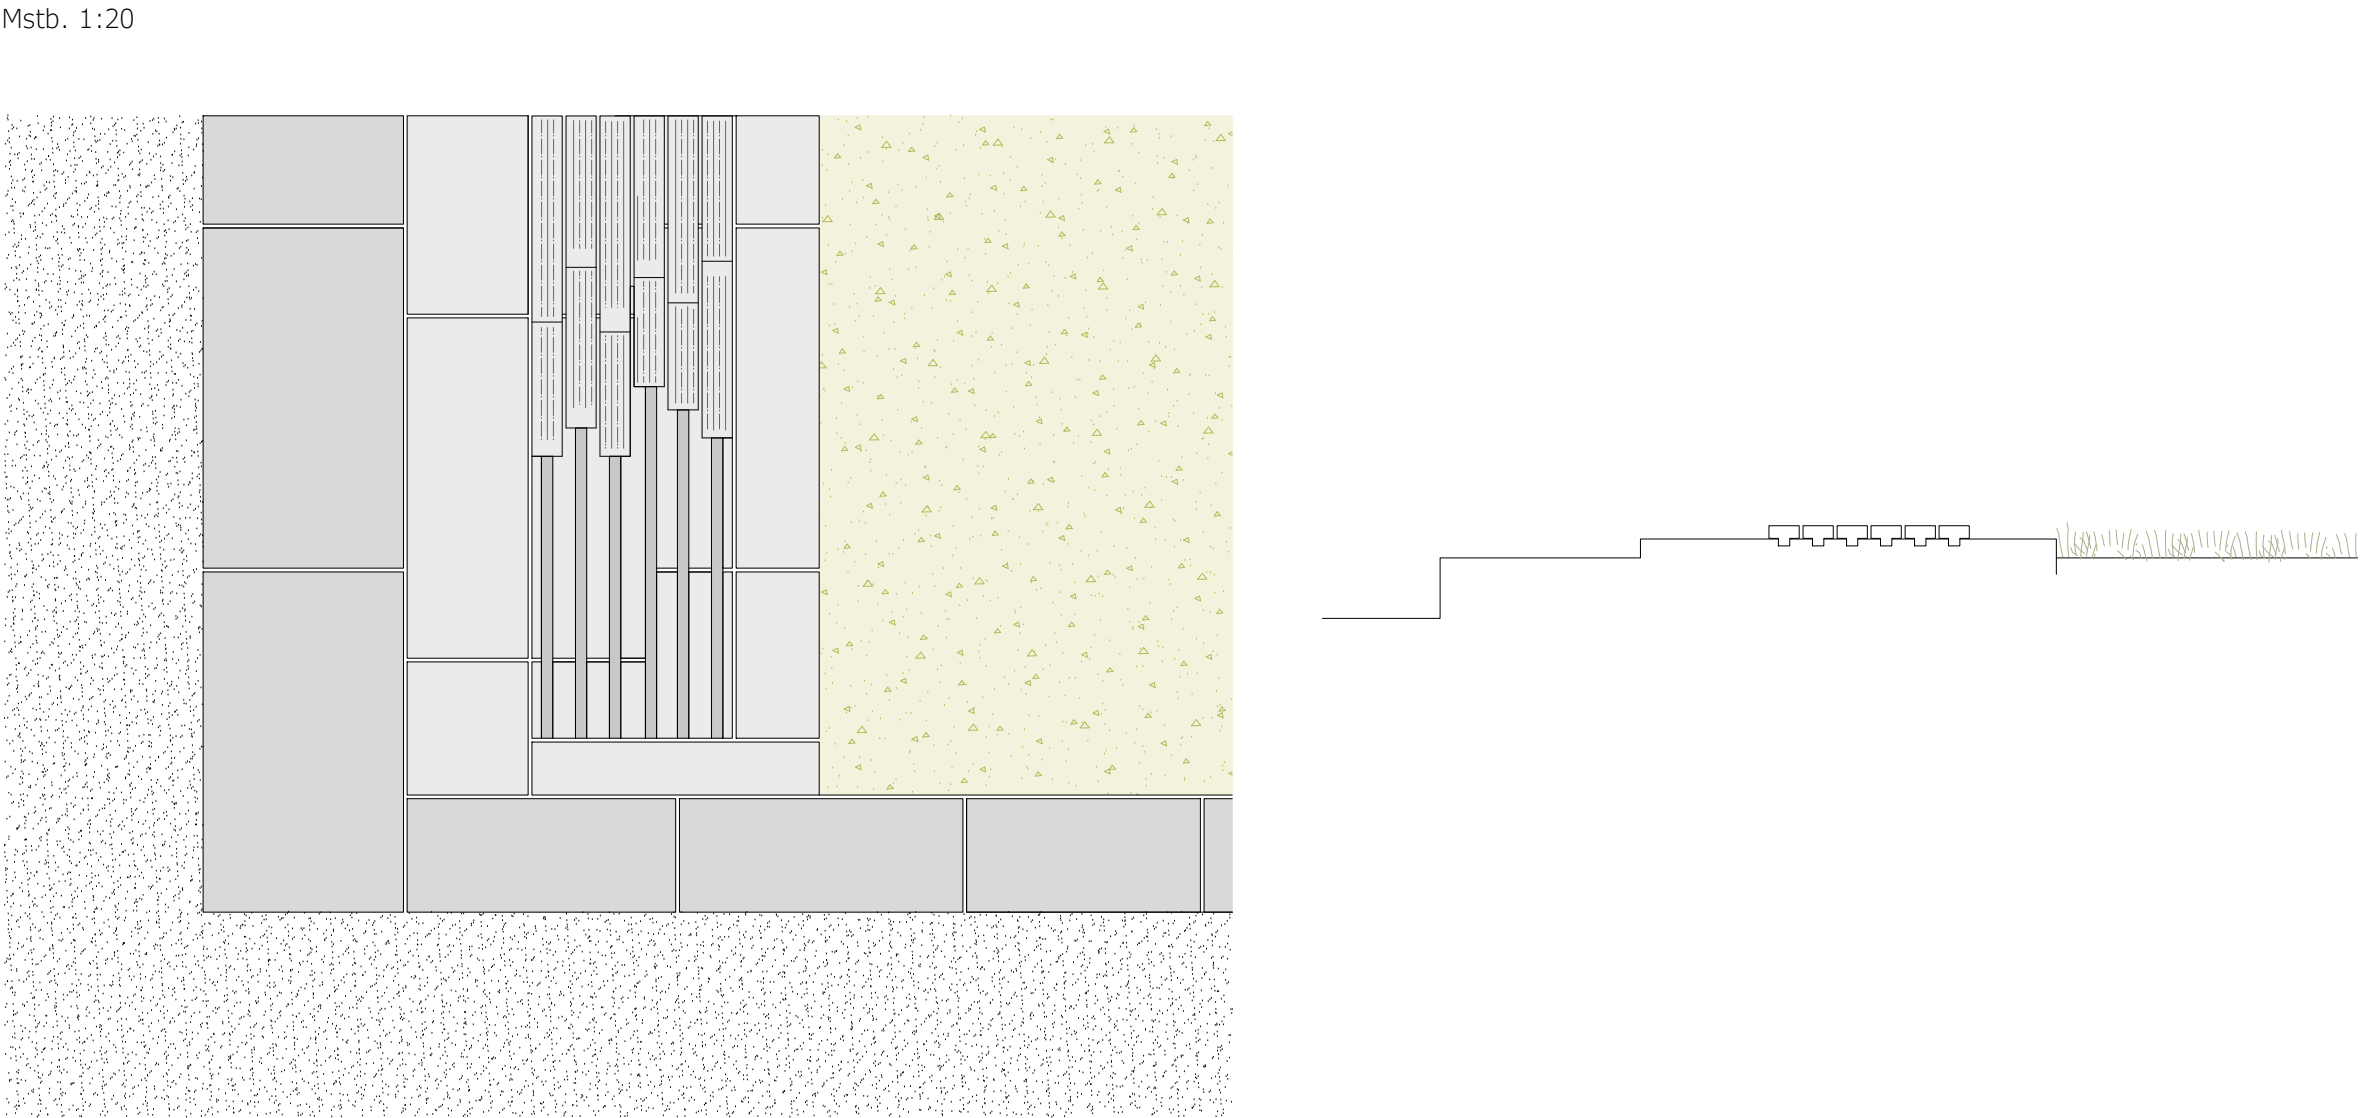


Ansicht Urnenwand




Schnitt Urnenwand

Mstb. 1:50

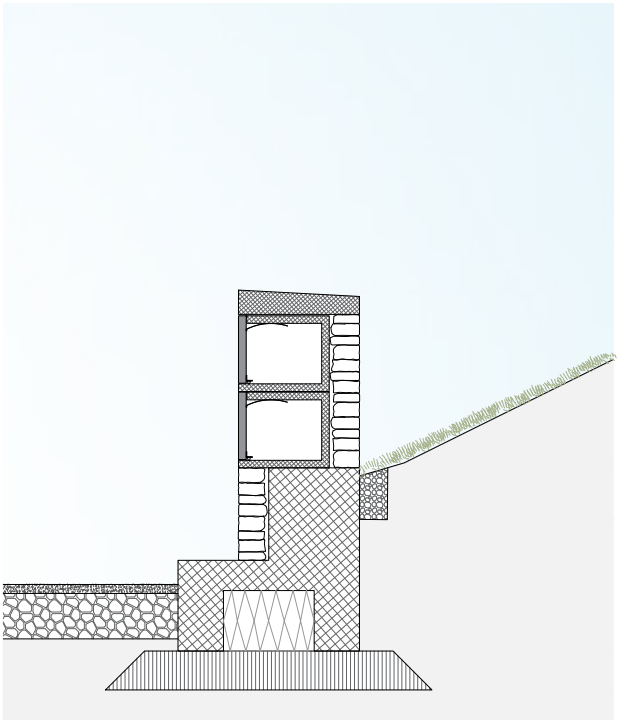

Referenzbilder

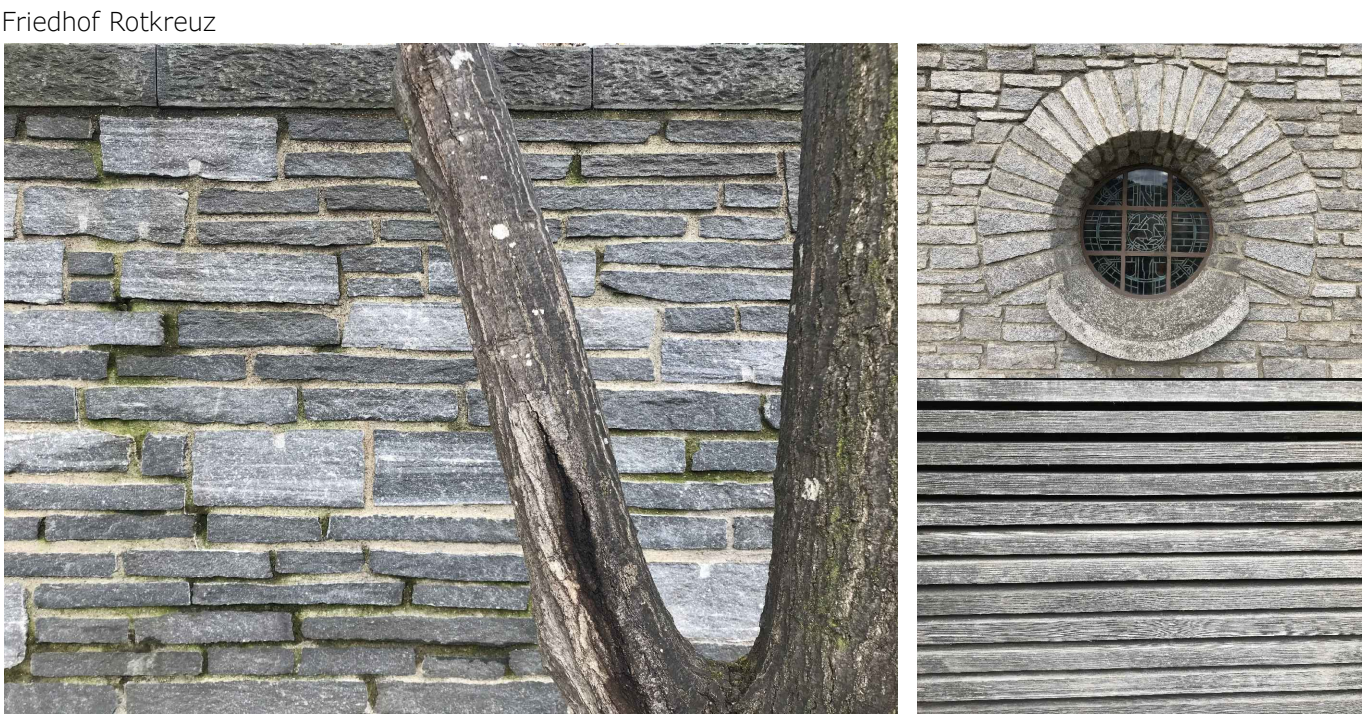



Wettbewerb Erweiterung Friedhof Rotkreuz



Zwahlen + Zwahlen AG Landschaftsarchitektur, Cham



Barmettler Architekten, Cham

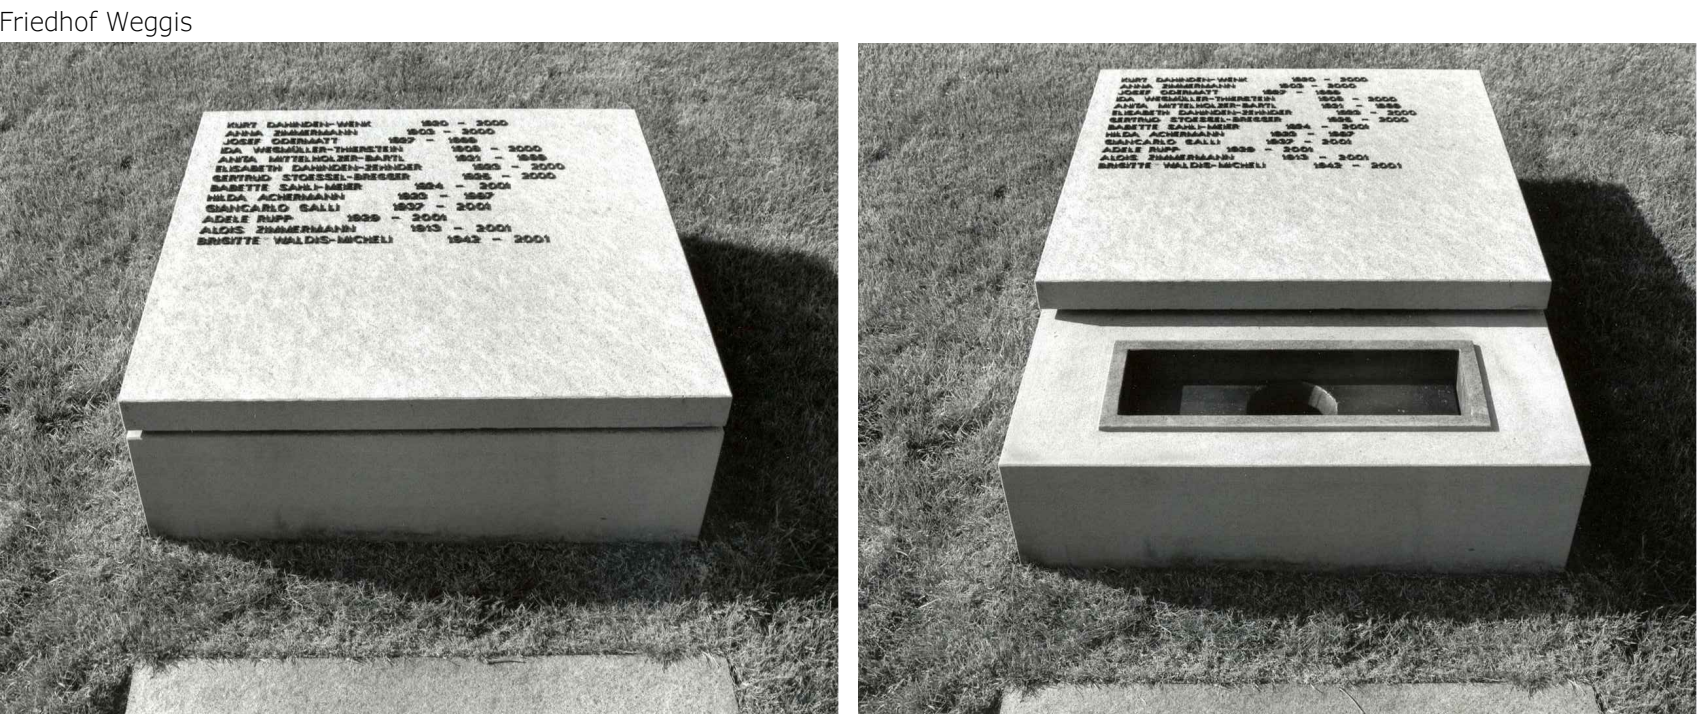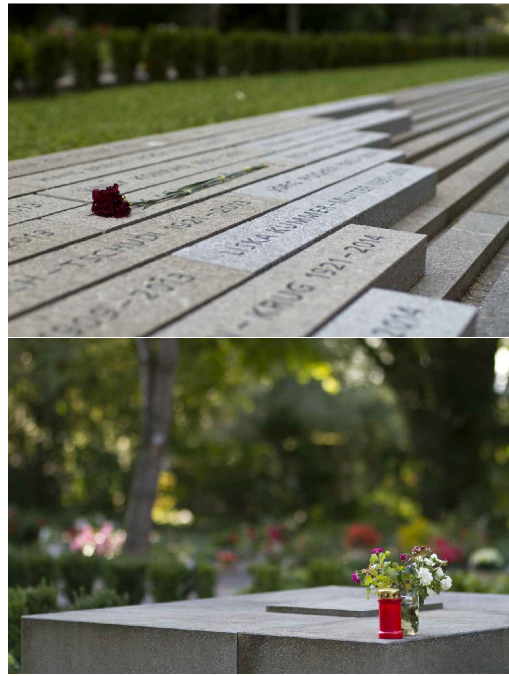

November 2019

Blatt 3