

# Zivilschutzanlage Schluecht 6330 Cham

**-Belegung max 50 Personen**  
(gemäss VKF Brandschutzerläuterungen 110-03 VKF)






**Orientierungsplan**


**-Objektbeschreibung**

Aufenthalts- und Liegeräume siehe Grundrissplan  
Kajütenbetten 3 -stöckig  
1 Waschraum  
2 Duschkabinen bei Reinigung (Re1)  
Effektengestelle  
36 Sitzplätze  
Heizung / Lüftung  
Küchenbenützung nur in Ausnahmefällen  
keine Parkplätze

**Legende**

AR = Aufenthaltsraum  
Kü = Küche  
PLR = Personalliegeraum  
Re = Reinigung  
S = Schleuse  
VRe = Vorreinigung  
Wa = Waschen  
WC = Toiletten  
Du = Duschkabinen

-  Hygrometer
-  Notleuchte
-  Handfeuerlöscher
-  Mietbarer Bereich
-  Nicht mietbarer Bereich

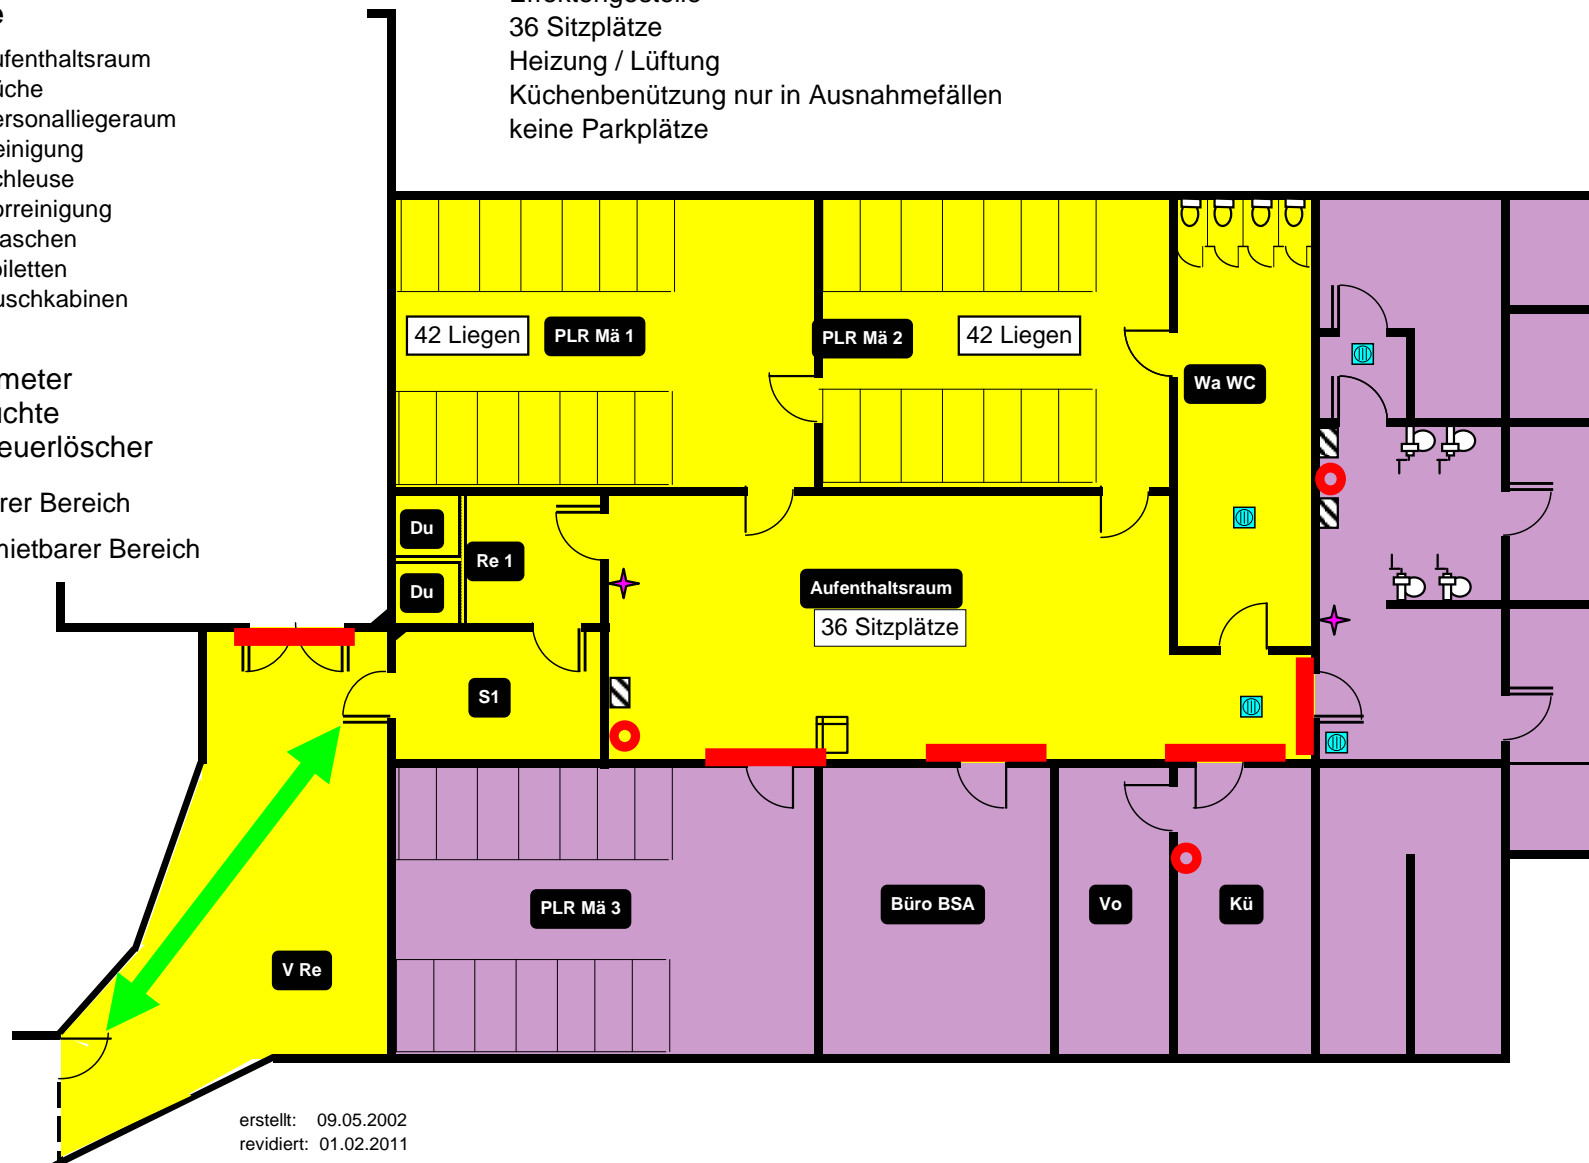

erstellt: 09.05.2002  
revidiert: 01.02.2011