Legende:

Beschlussinhalt:

- neue Strassenlinie
- neue Strassenlinie in einem separaten Verfahren

Informationsinhalt:

- bestehende Baulinie

Planänderungen

INDEX	DATUM	ÄNDERUNGEN	VISUM
A	09.02.2018	Einarbeitung Korrekturen interne Vernehmlassung	

Kanton Zug

Gemeinde Neuheim

Strassenplan

Kantonsstrasse P

Sihlbrugg - Neuheim - Edlibach

Teilstrecke 7: km 1+176 - km 1+850

Situation 1:500

Mitbericht des Gemeinderates vom: 23. Oktober 2013 und 29. Juni 2017

Publiziert im Amtsblatt:
Nr.:
Vom:
Ziffer:

öffentliche Auflage beim Tiefbauamt und auf der Gemeindekanzlei
vom bis

Von der Baudirektion des Kantons Zug beschlossen am:

Plan Nr.: 1037.105-217 A
Datum: 05.12.2017
Rev.: 09.02.2018
Visum: gh / BTa

Auftrag-Nr. TBA: P/22, TA 2.2
Auftrag-Nr. Rapp: 1037.105.0
Planformat: 60 x 147

Planer: Rapp Infra AG, Hochstrasse 100, CH-4018 Basel, 058 595 77 77

Bauherr: Tiefbauamt des Kantons Zug, Aabachstrasse 5, 6300 Zug, Tel. 041 / 728 53 30
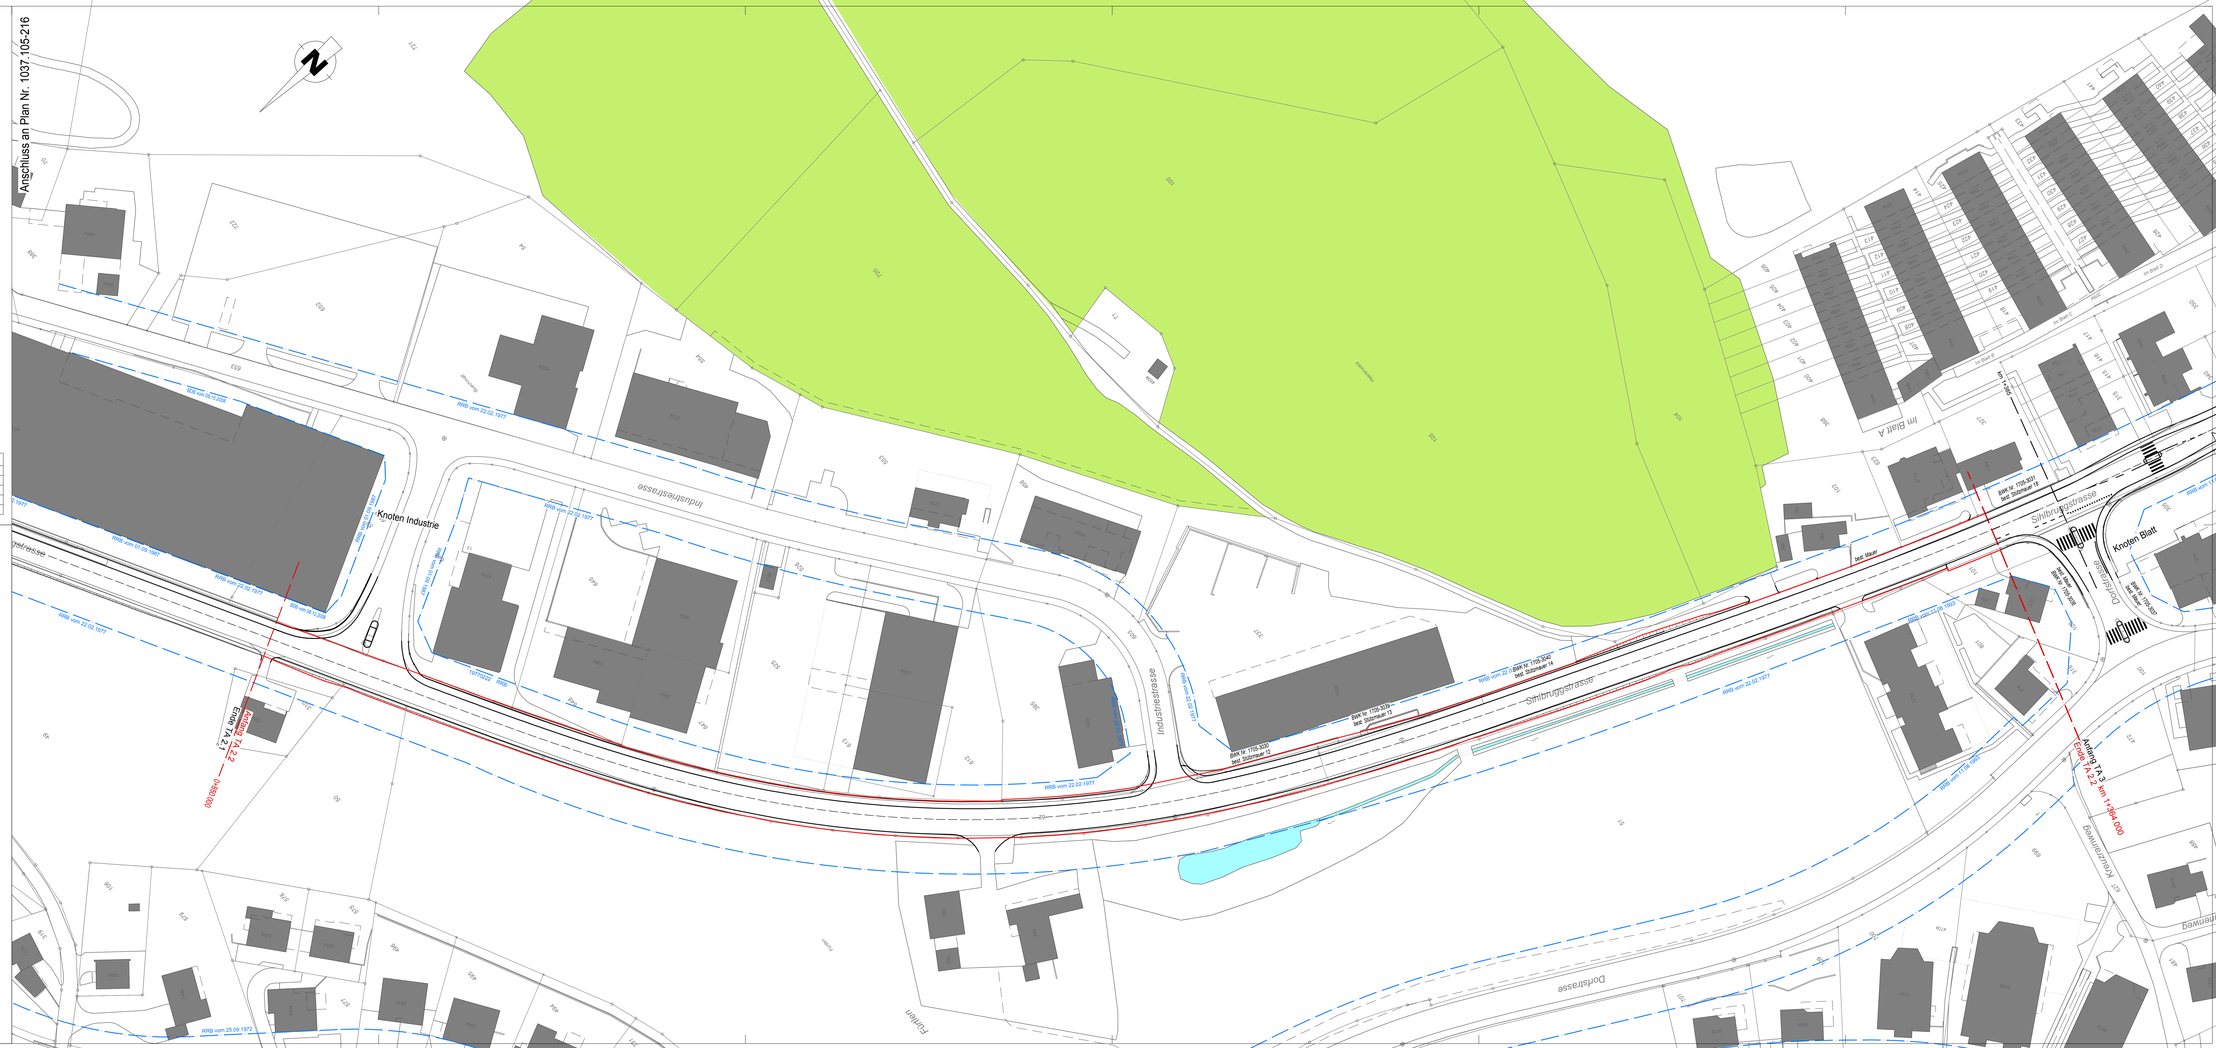
K:\RIC\Projekte\1037.105\3_Kantonsstrasse P\Planvorlagen\06_Auflagepläne_TA-2\216-217_TA2_09_Situation\001.2D