



Kanton Zug

Gemeinde Neuheim

Kantonsstrasse P

Sihlbrugg - Neuheim - Edlibach
Teilabschnitt 2.1: Knoten Sand AG - Knoten Industrie

Strassensanierung und Bau Radstrecke Nr.41

Auflageprojekt
Normalprofil 1:50
Teilstrecke: km 0+203 bis 0+850




Der Kantonsingenieur:

Plan Nr.: 10241.01-PG207
Datum: 23.08.2019
Rev.:
Visum: cata


Auftrags Nr. TBA: P22, TA 2.1
Planformat: 30/126
Ing. Büro BG Nr.: 10241.01-PG207

Planer: **BG** Ingenieure und Berater AG
Lindenstrasse 16 | +41 58 424 50 50
CH-6341 Baar | baar@bg-21.com | www.bg-21.com

Bauherr: Tiefbauamt des Kantons Zug, Aabachstrasse 5, 6300 Zug, Tel. 041 / 728 53 30

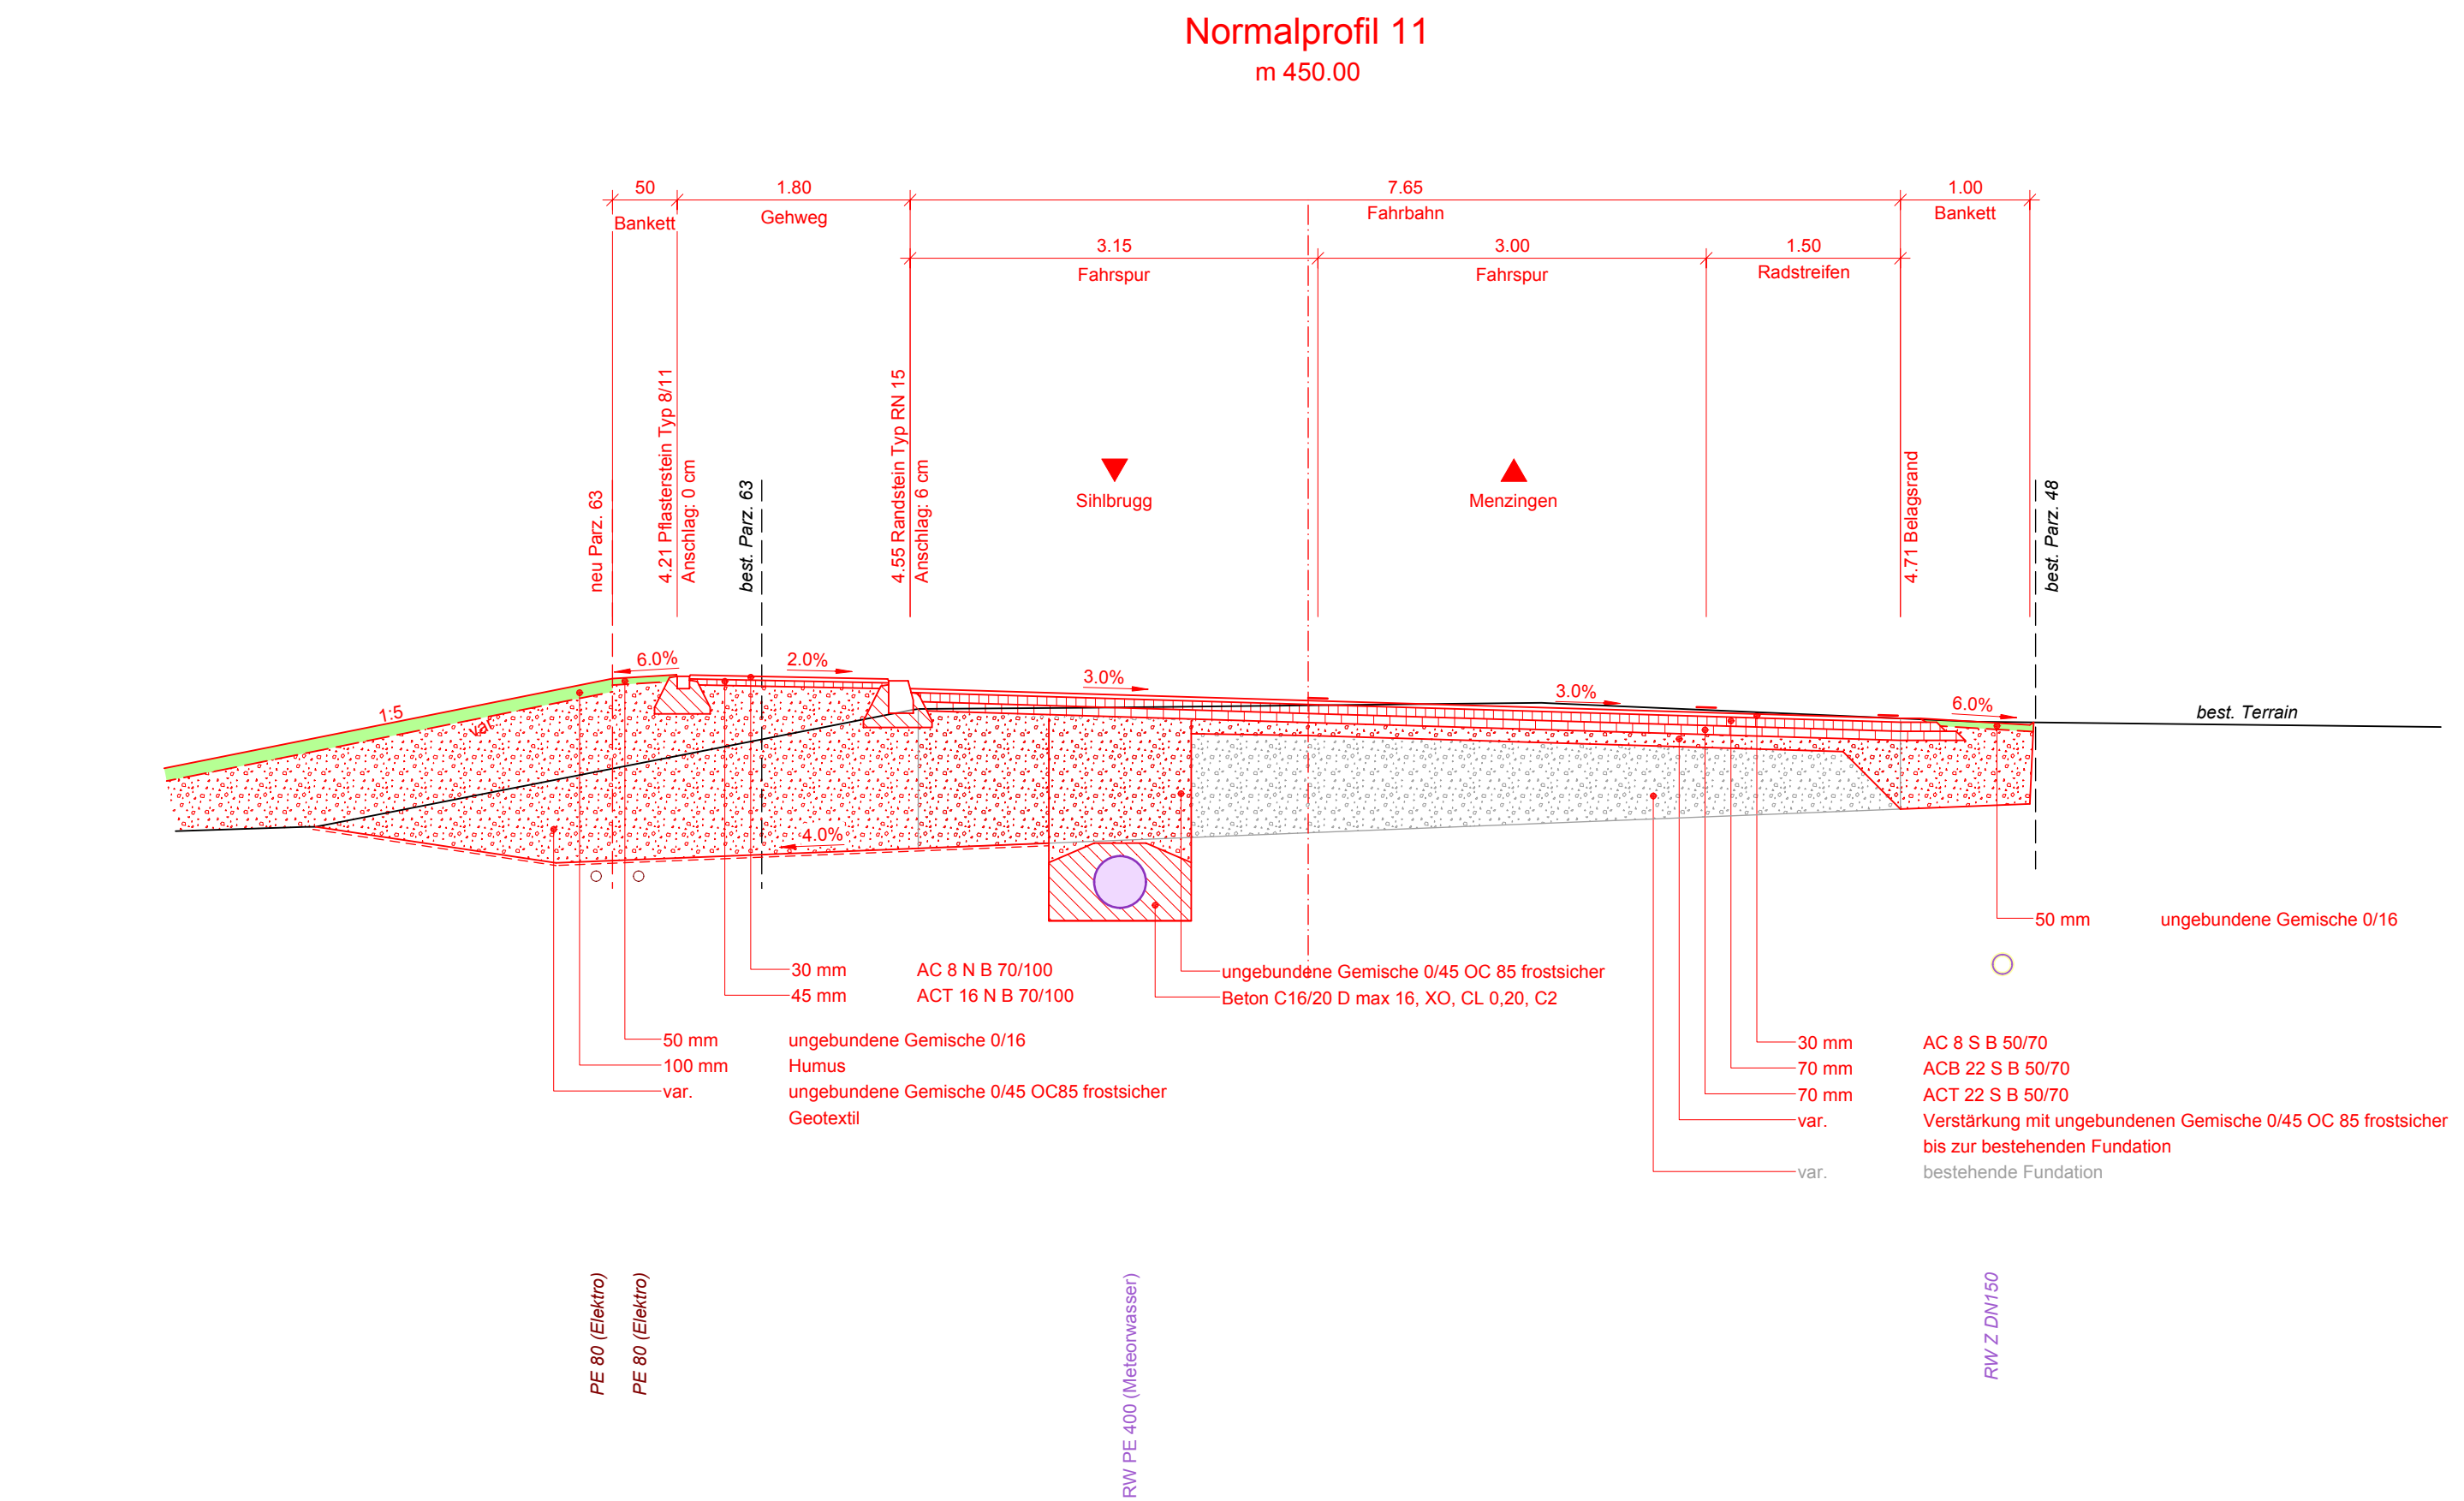

Index	Bemerkungen, Änderungen	Gez.	Datum
-	Erstfassung	cata	23.08.2019
A			
B			
C			
D			

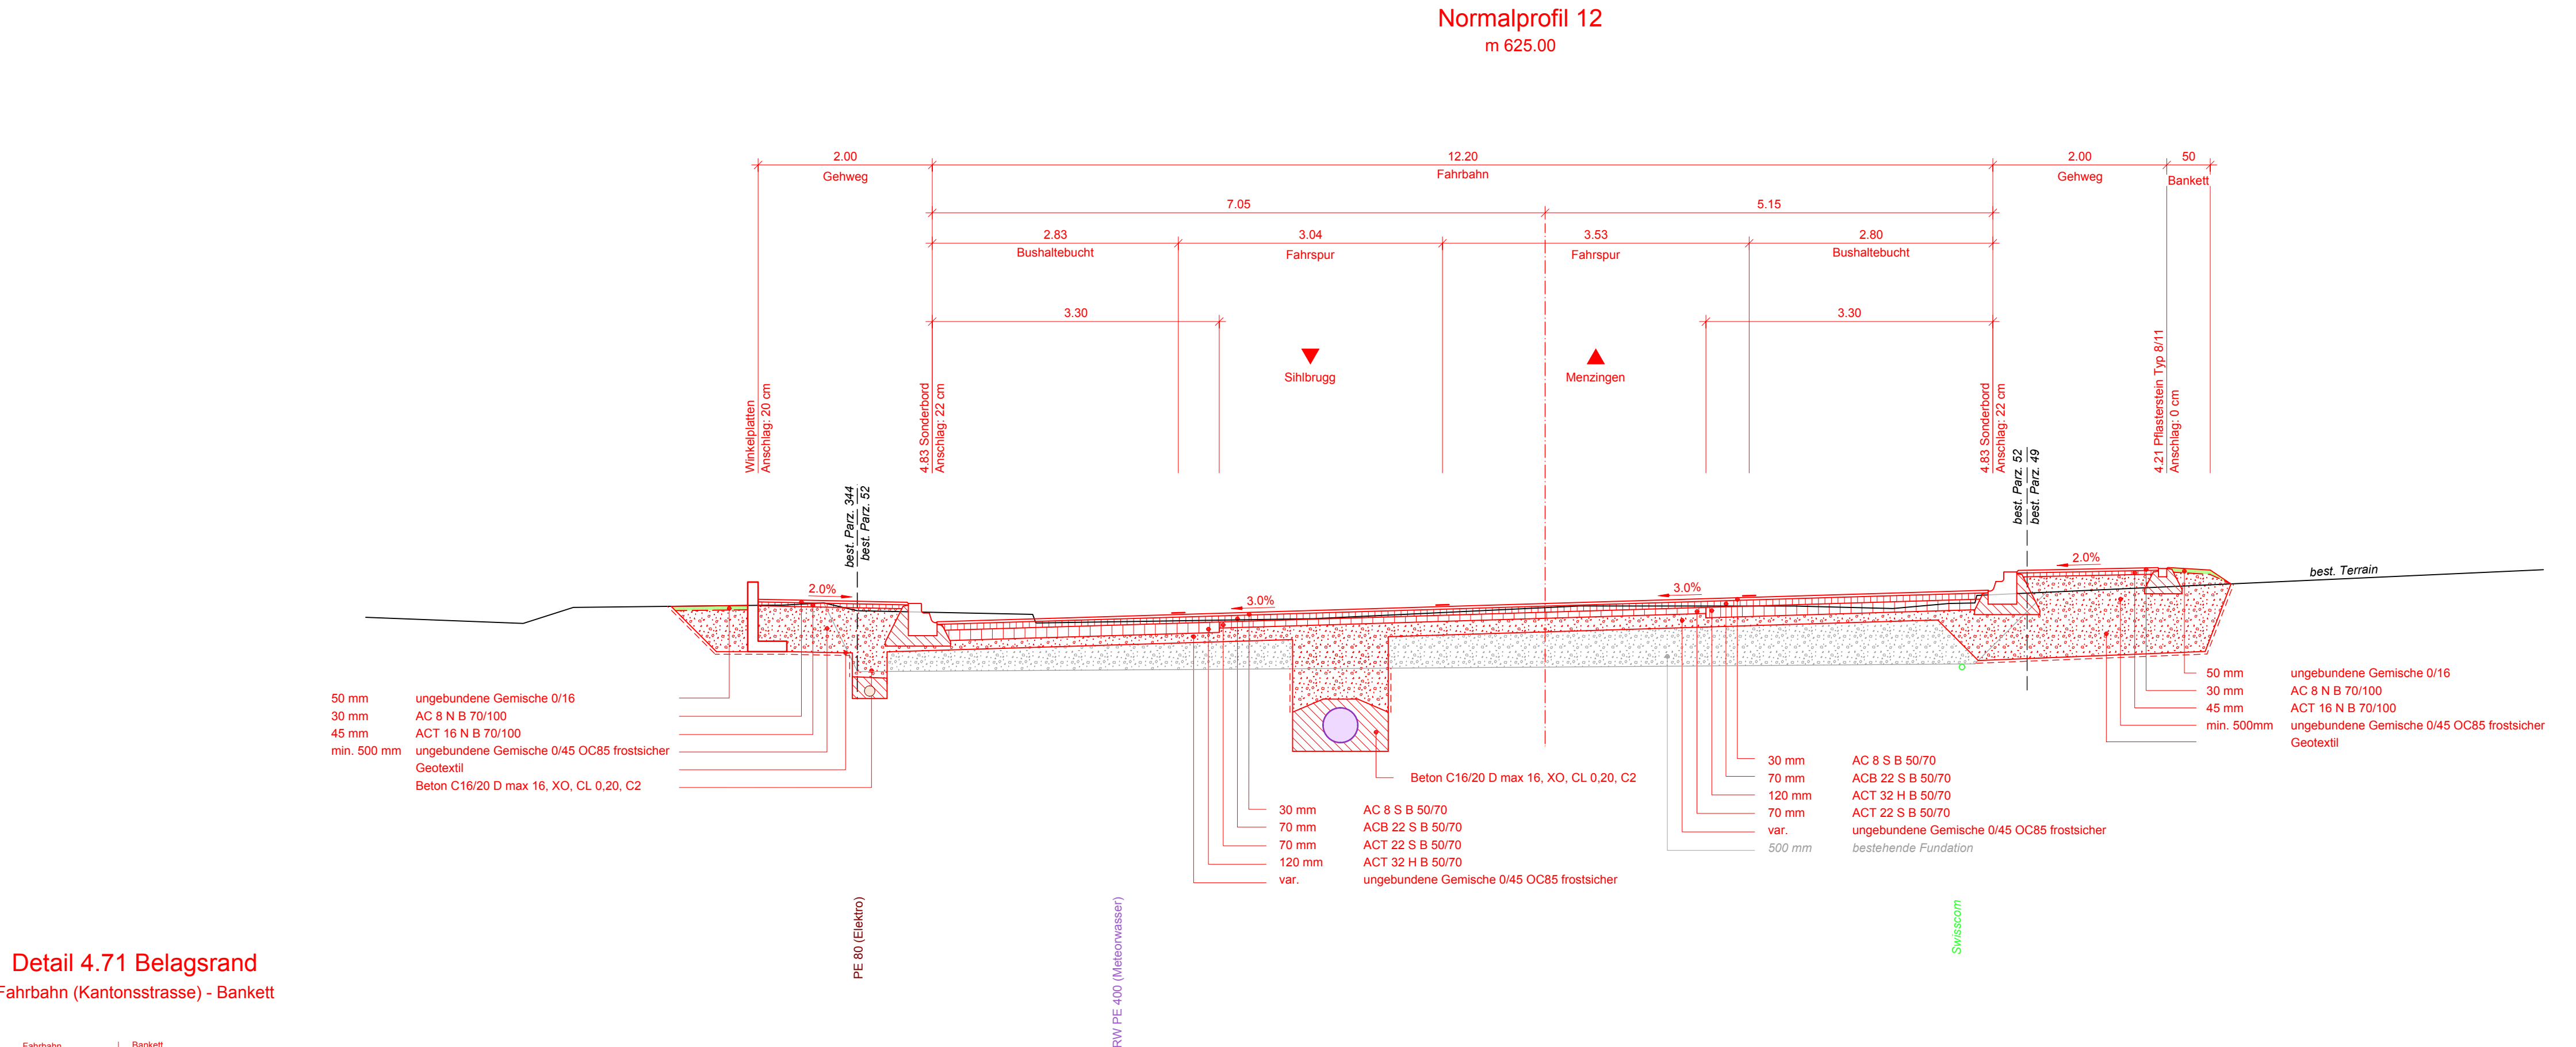

Detail 4.71 Belagsrand

Fahrbahn (Kantonsstrasse) - Bankett

