


Kantonsstrasse S
Dorfstrasse
Teilstrecke: Egg

Bushaltestelle, Fussgängerübergang, Durchlass und Stützmauer Egg

Auflageprojekt

Stützmauer Schwarzenbach

Grundriss / Ansicht / Schnitte 1:50

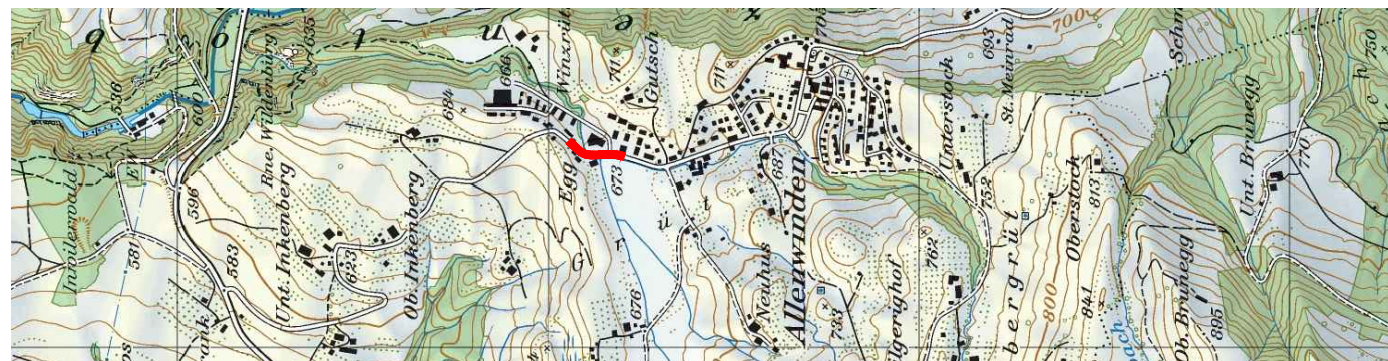


Der Kantonsingenieur :


Plan Nr. : 459	Auftrag-Nr.: 15053-200
Datum : 05.11.2019	Planformat: 55 x 105
Rev. :	
Visum : TS / RBI	

Planer : Gruner Berchtold Eicher AG, Chamerstrasse 170, CH-6300 Zug **gruner**


Bauherr: Tiefbauamt des Kantons Zug, Aabachstrasse 5, 6300 Zug, Tel. 041 / 728 53 30

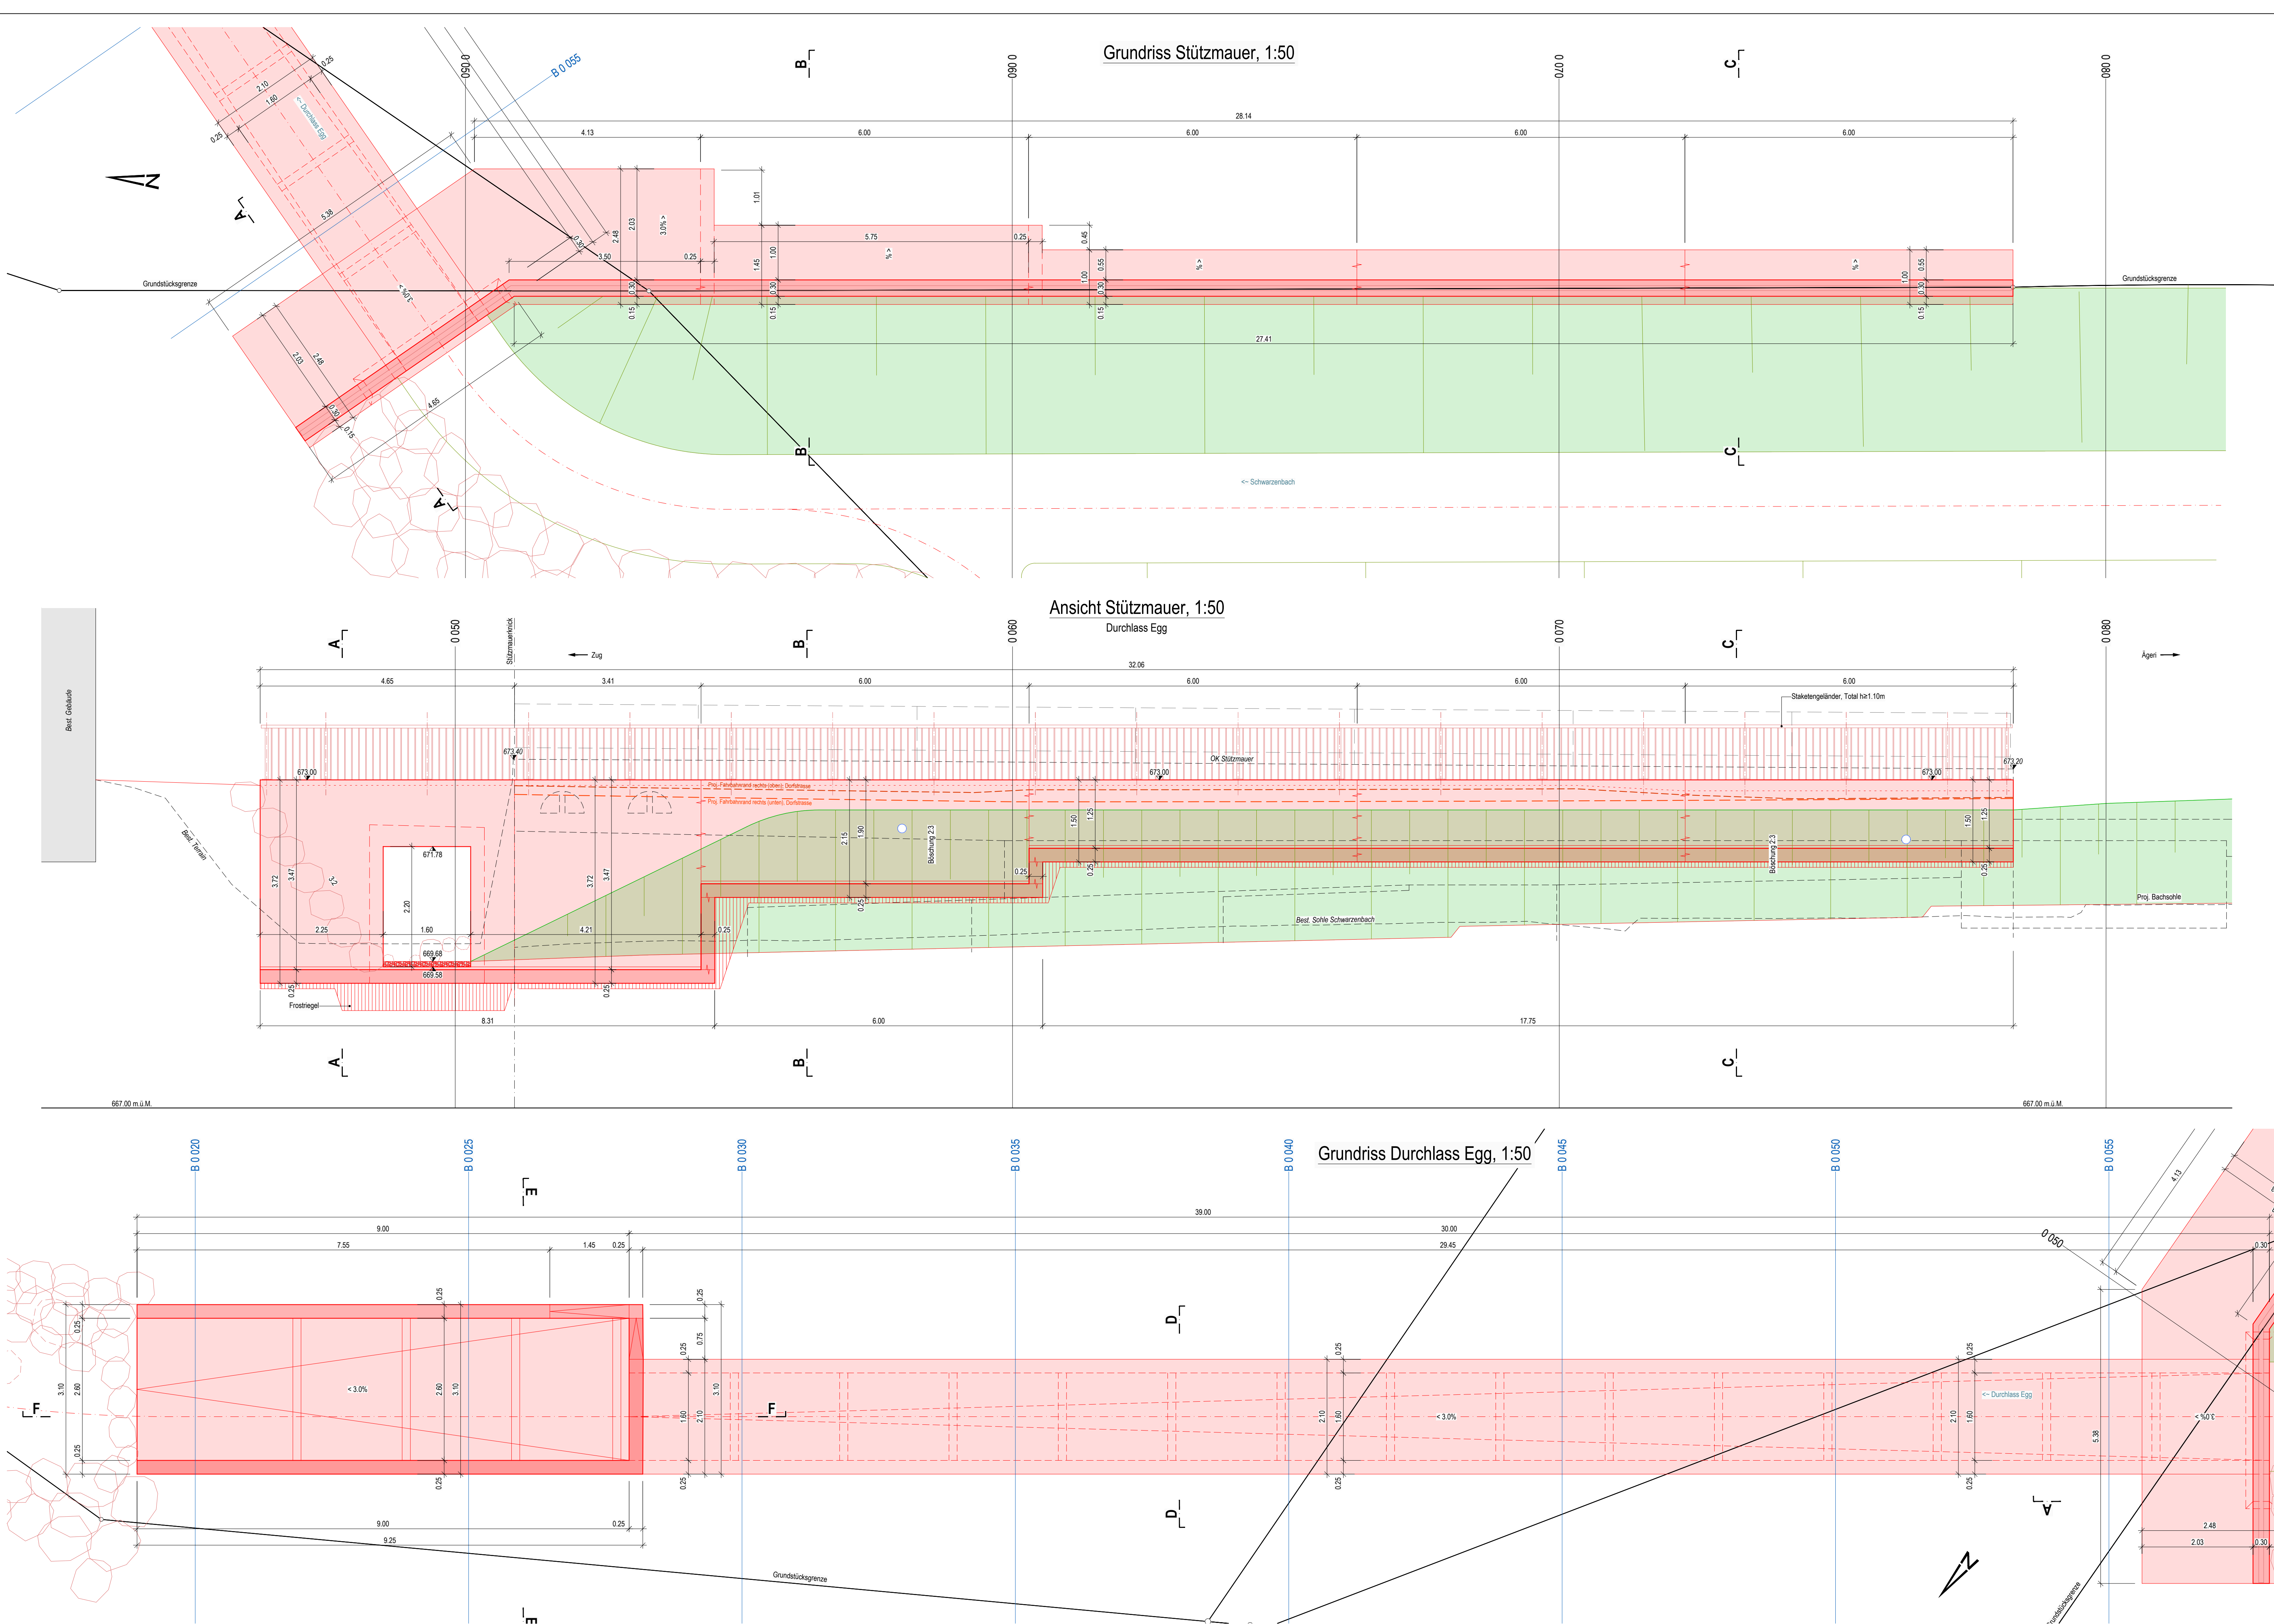

Schnitt A-A, 1:50

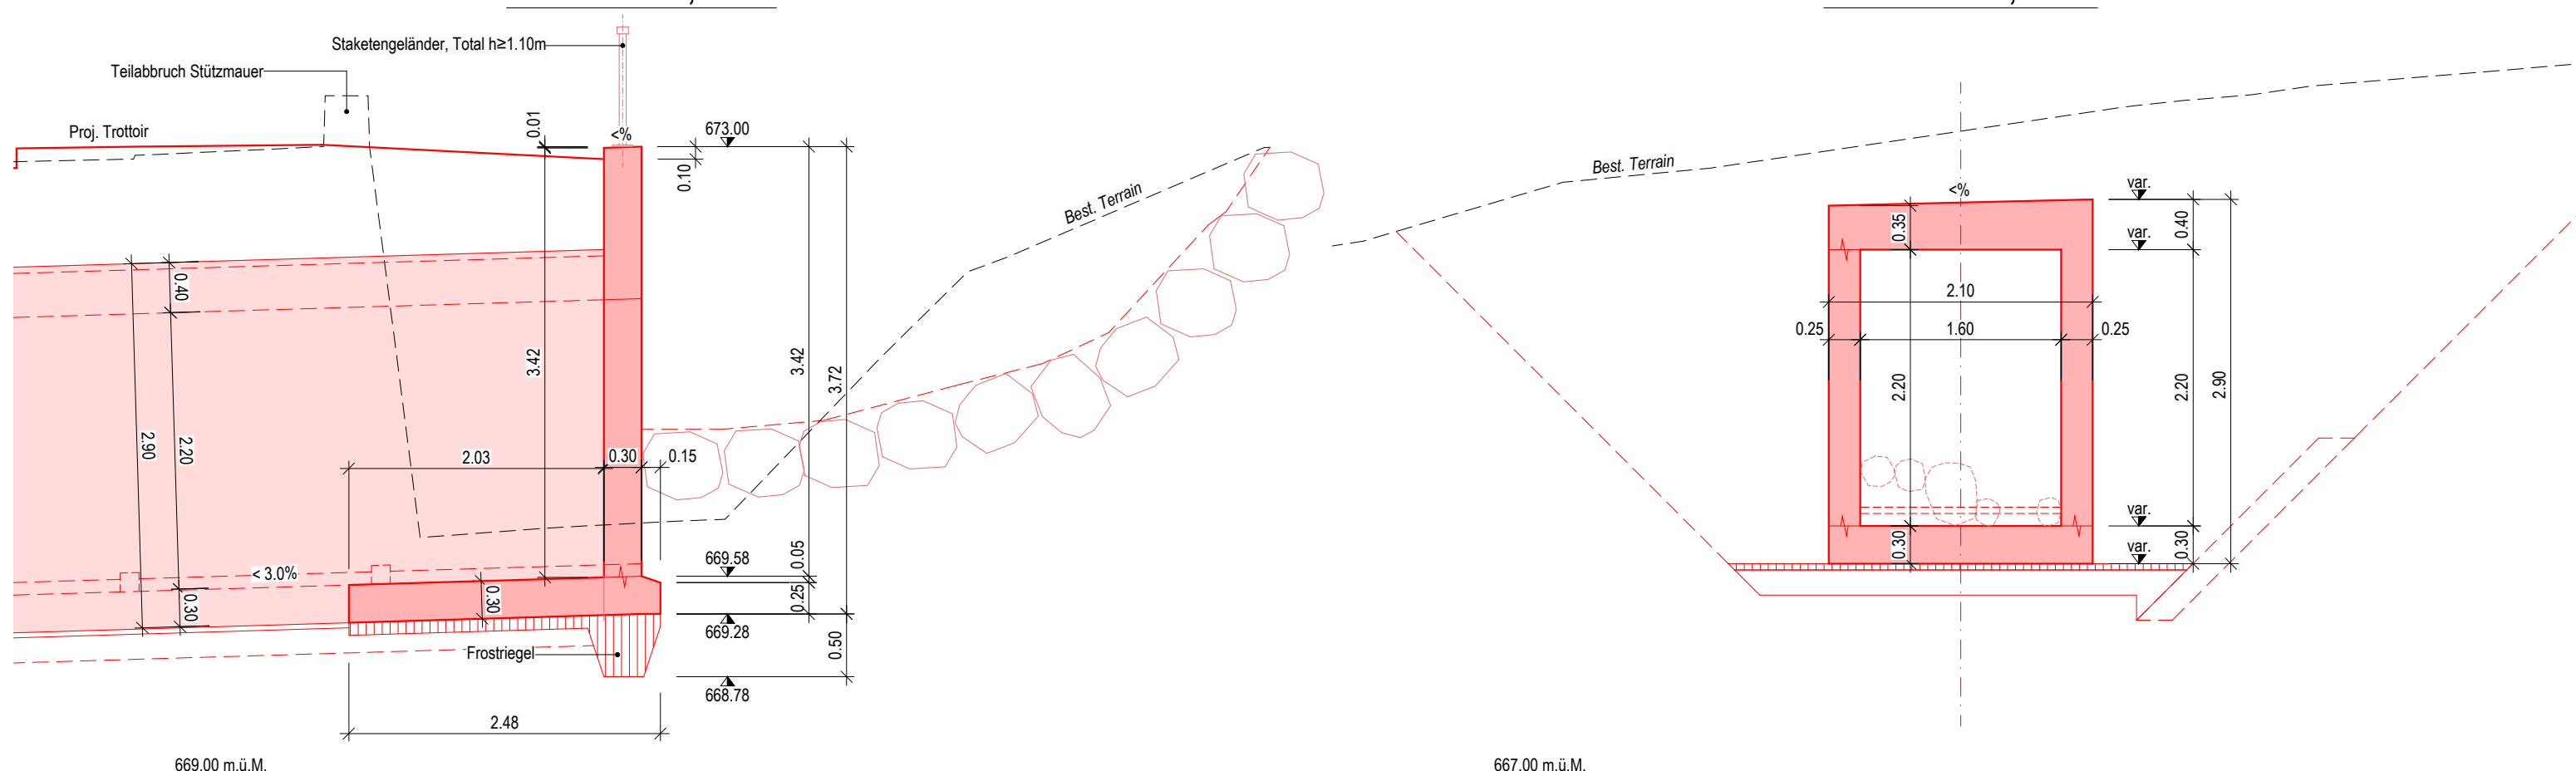


Schnitt D-D, 1:50

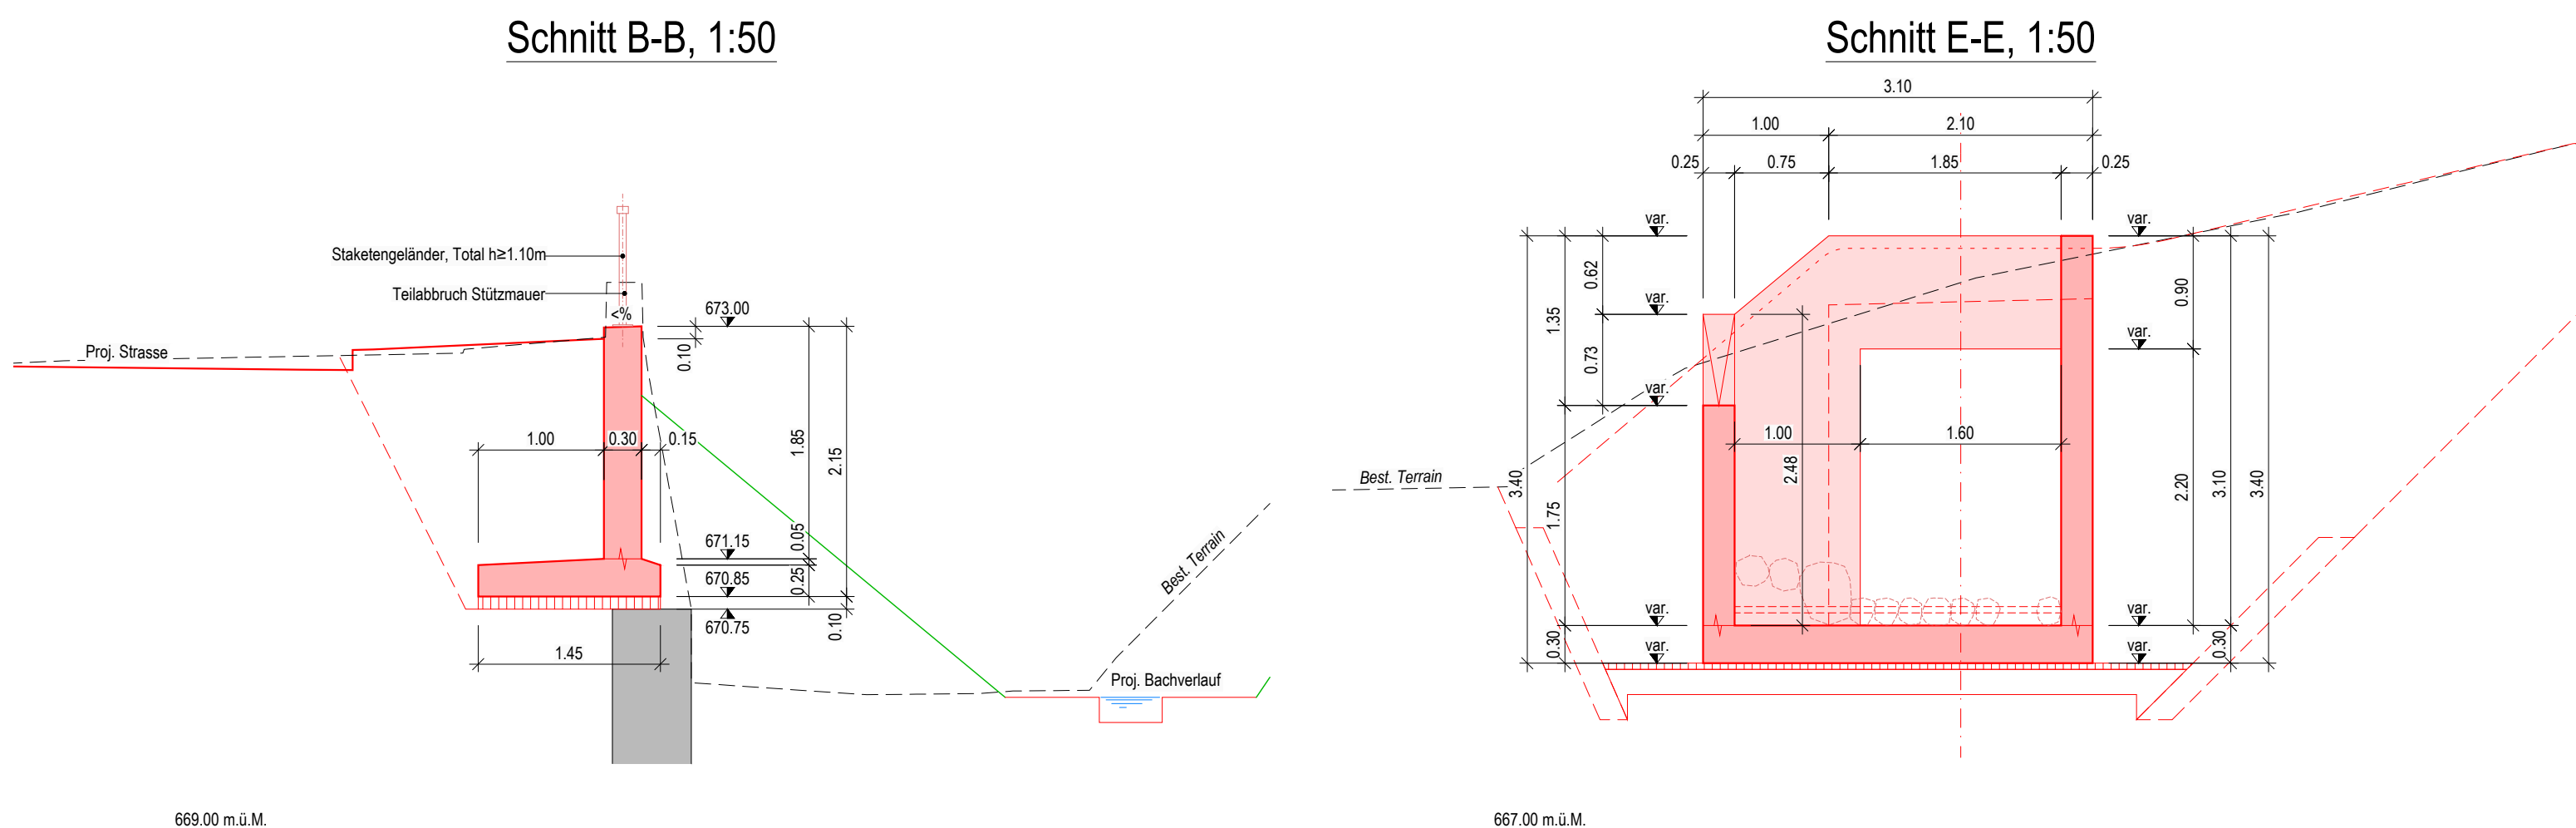

Schnitt B-B. 1:50

Schnitt E-E. 1:50

Schnitt C-C, 1:50

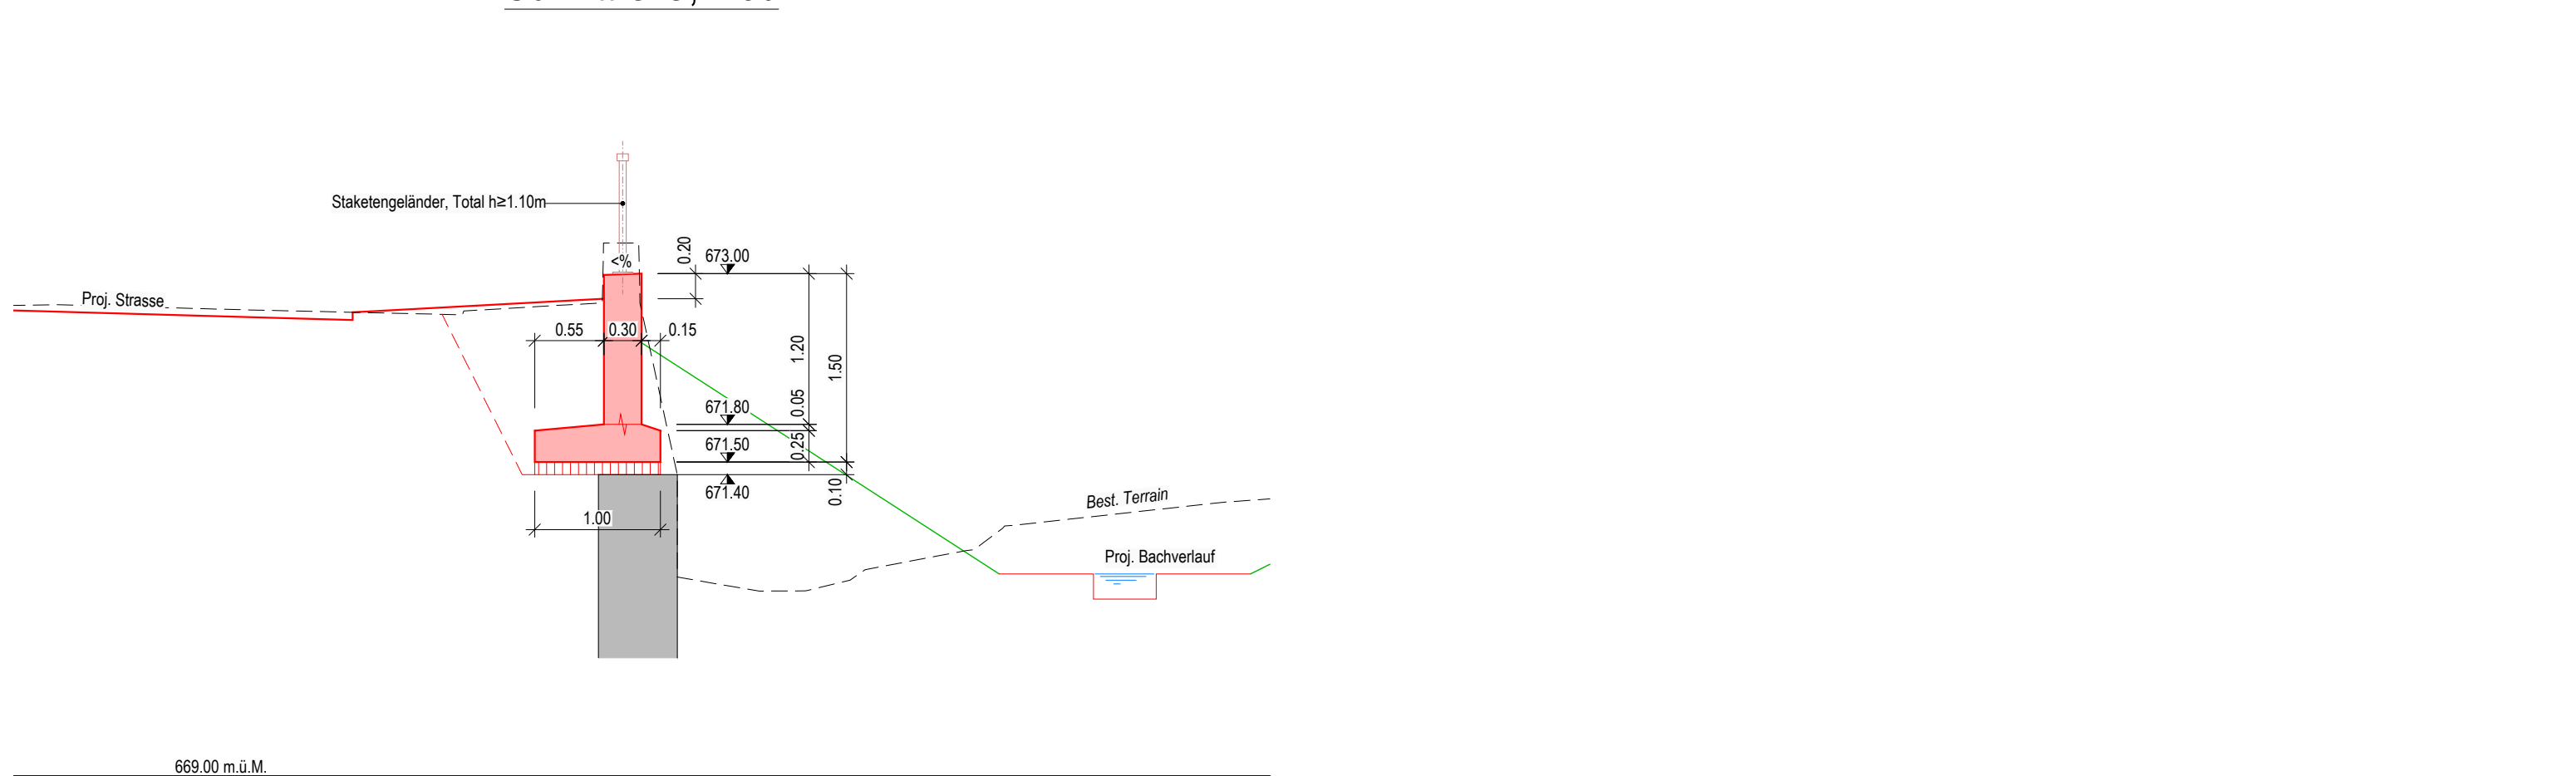

Schnitt E-E, 1:50

