

Legende

Beschlussinhalt

Bestehend

Neu

Trottoirüberfahrt (bauliche Anpassung)

Einengung

Markierung

Signalisation

Signalisation aufheben

Bodenmarkierung

Bodenmarkierung aufheben

Messstelle

Informationsinhalt

Drittprojekte


Kanton Zug

Gemeinden Cham und Hünenberg

# Umfahrung Cham - Hünenberg (UCH) Flankierende Massnahmen

Eichmattstrasse

Bau- und Auflageprojekt  
Massnahmenplan Tempo-30-Zone Teil 2 1:500

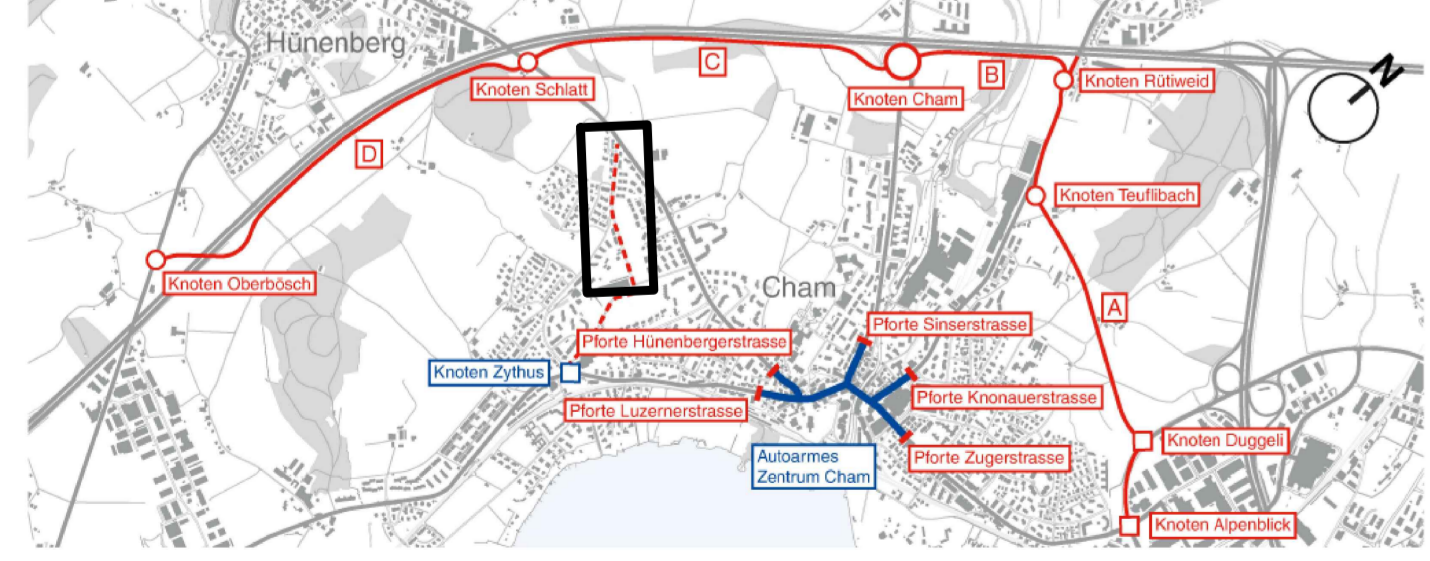


Der Kantonsingenieur:

Plan Nr.: FLAMA.302  
Datum: 30.09.2014 / sut  
Rev.:  
Visum: 30.09.2014 /

Auftrags-Nr.: 873705.4000-302B001  
Planformat: 126 / 60

Planer:   
INGENIEURGEMEINSCHAFT UCH  
c/o Jägerstrasse 15, CH-4122 Muttenz  
Telefon +41 (0)51 407 67 67 - Fax +41 (0)51 407 67 51 - www.jag.ch

Bauherr: Tiefbauamt des Kantons Zug, Aabachstrasse 5, 6300 Zug, Tel. 041 / 728 53 30

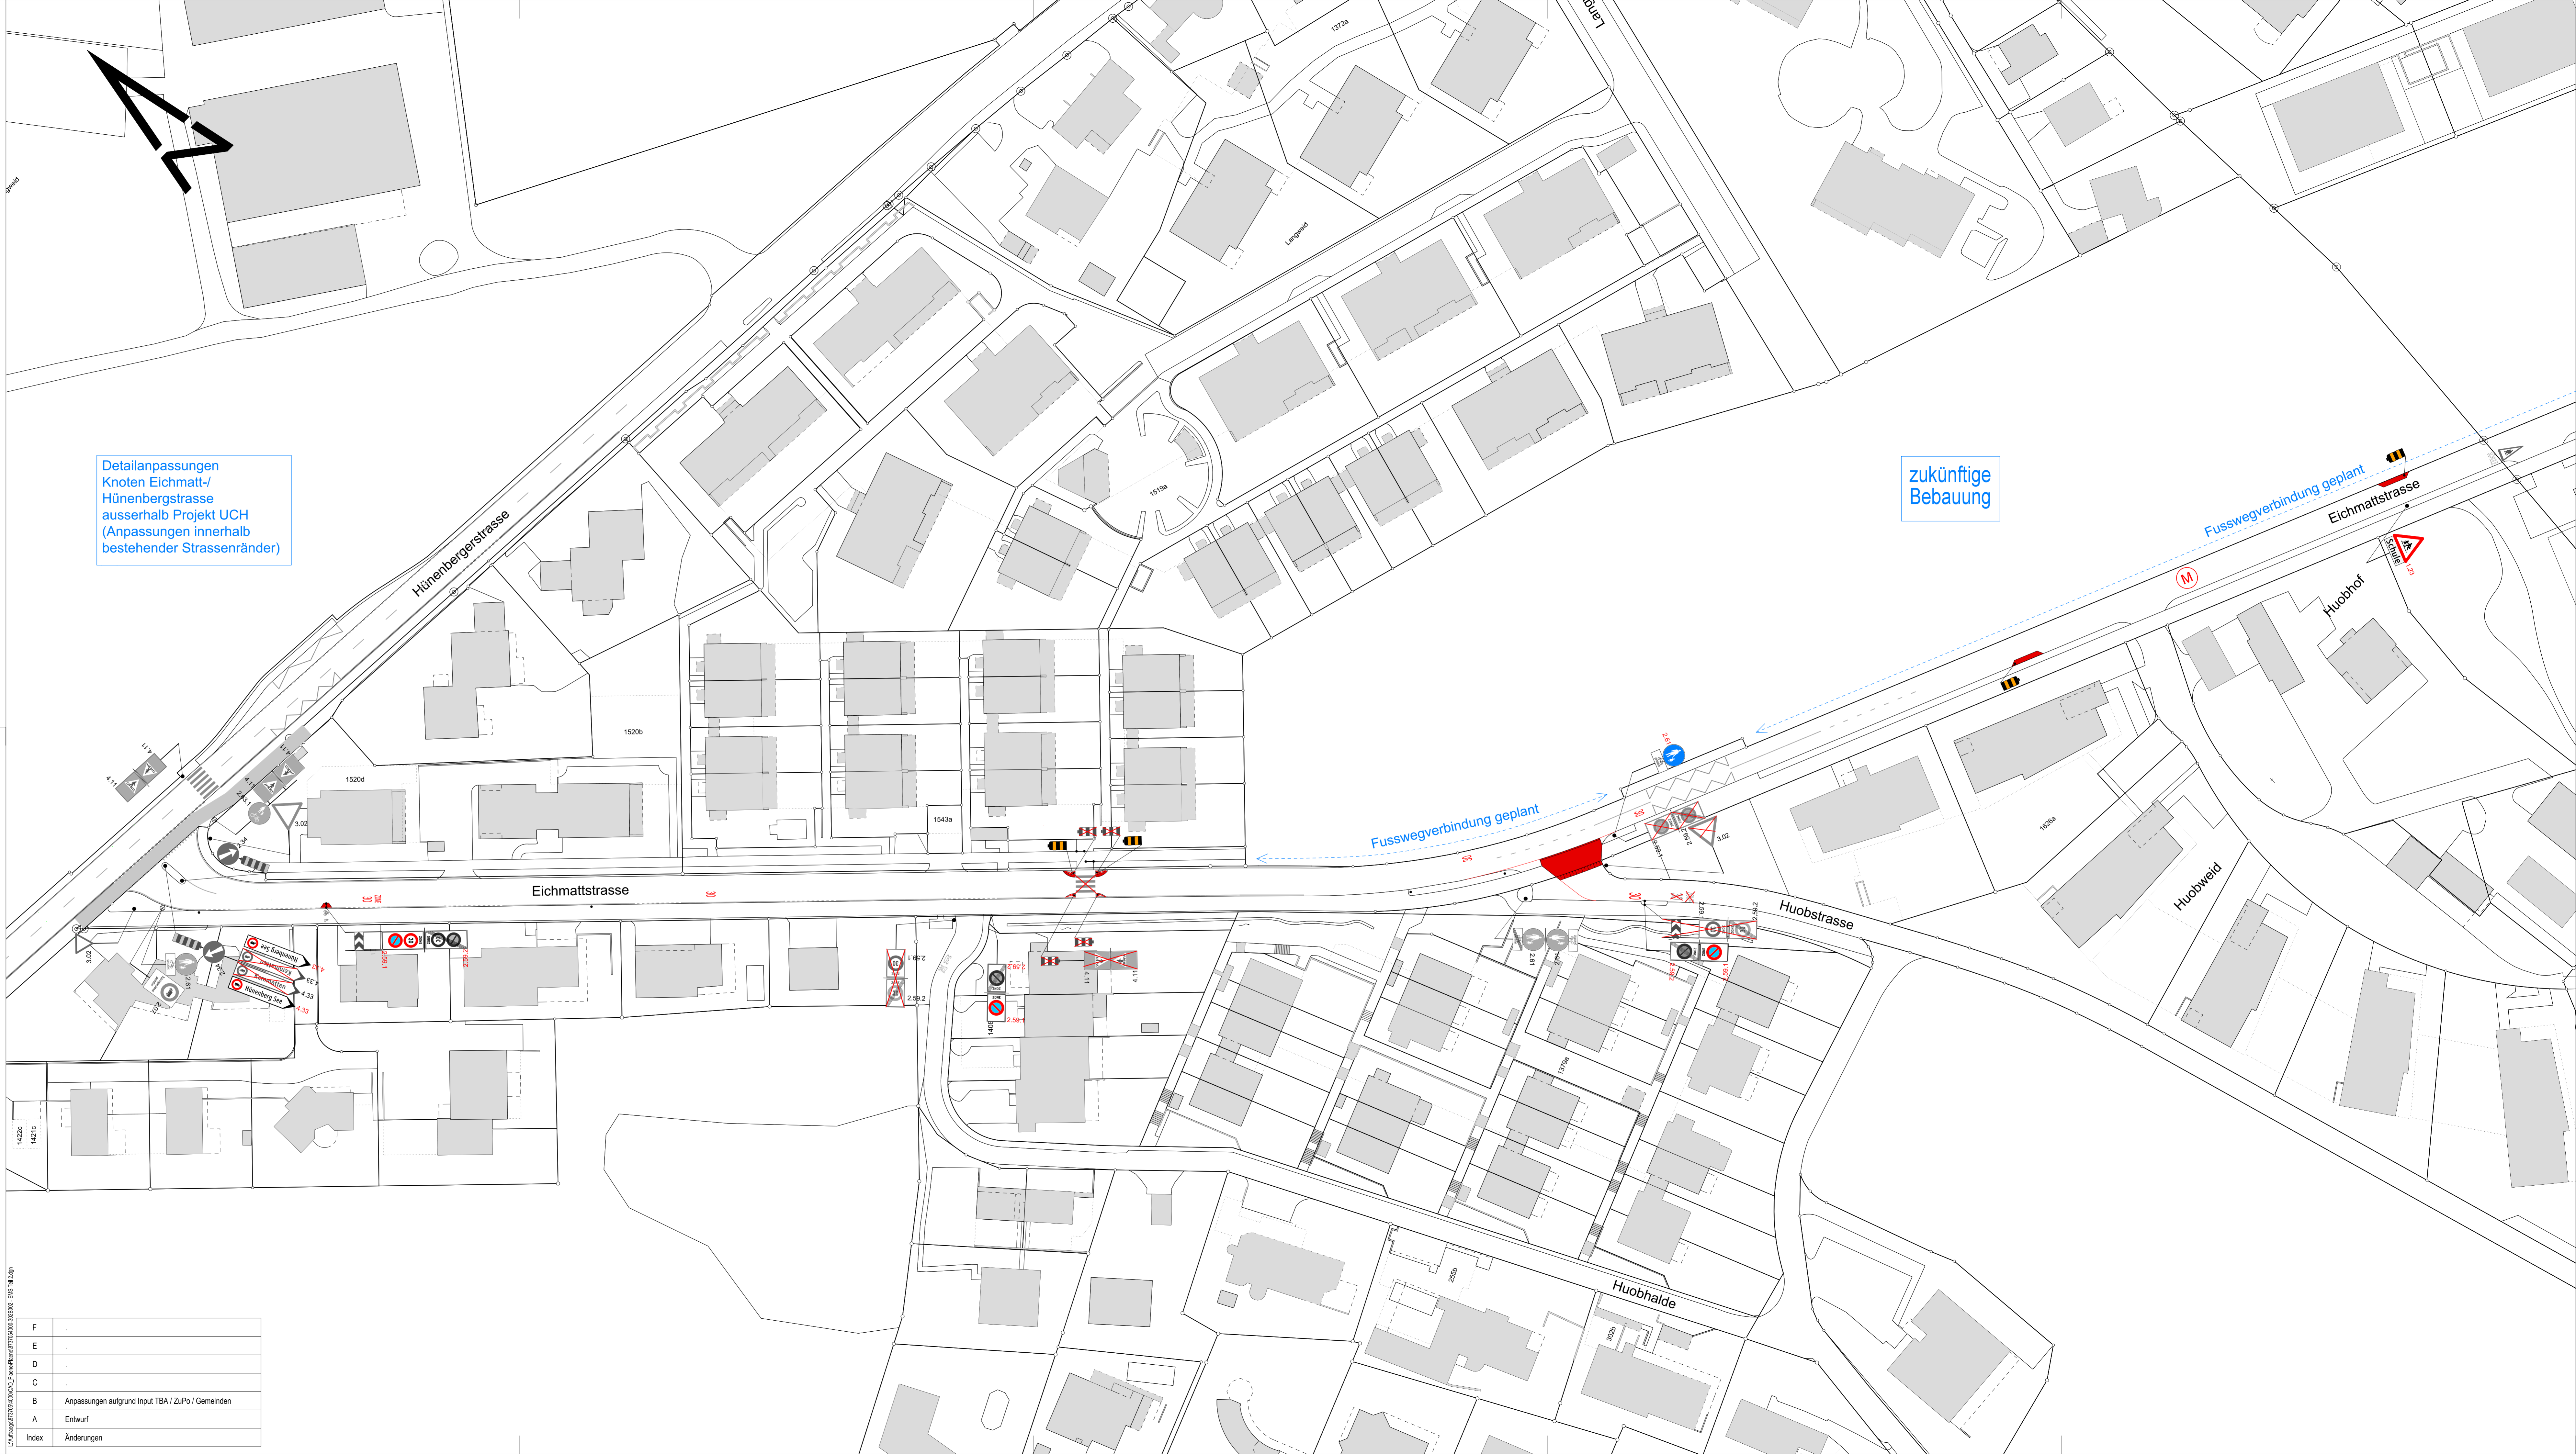

F	-
m	-
D	-
C	-
B	Anpassungen aufgrund Input TBA / ZuPo / Gemeinden
A	Entwurf
Index	Änderungen