



Kanton Zug


Gemeinden Cham und Hünenberg

Umfahrung Cham - Hünenberg (UCH)
Flankierende Massnahmen

Ortszentrum Cham

[Inhalt informativ](#)

Bau- und Auflageprojekt
Querschnitte Gestaltungskonzept 1:50

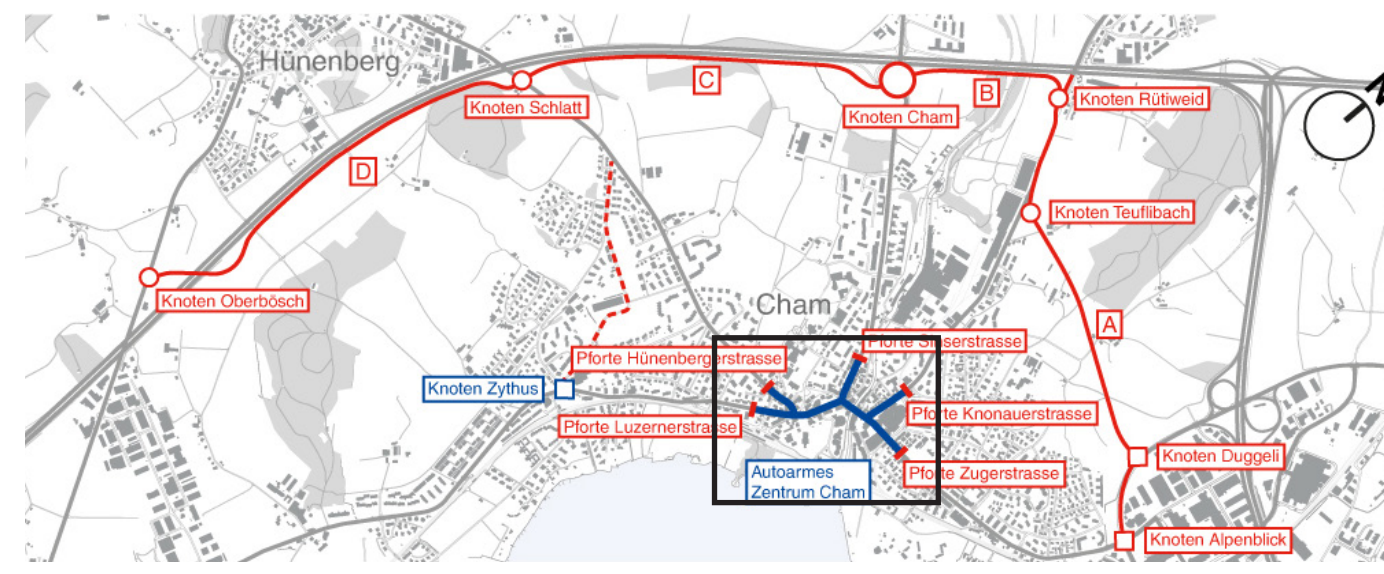

Der Kantonsingenieur :


Plan Nr. : FLAMA_256
Datum : 30.09.2014 / BG
Rev. :
Visum : 30.09.2014 / SP

Auftrag-Nr. : 510-2
Planformat : 65 / 210


Planer: Appert Zwahlen Partner AG, Zugerstrasse 4, 6330 Cham

Bauherr: Tiefbauamt des Kantons Zug, Asbachstrasse 5, 6300 Zug, Tel. 041 / 726 53 30

Schnitt 1 - Pforte Zugerstrasse

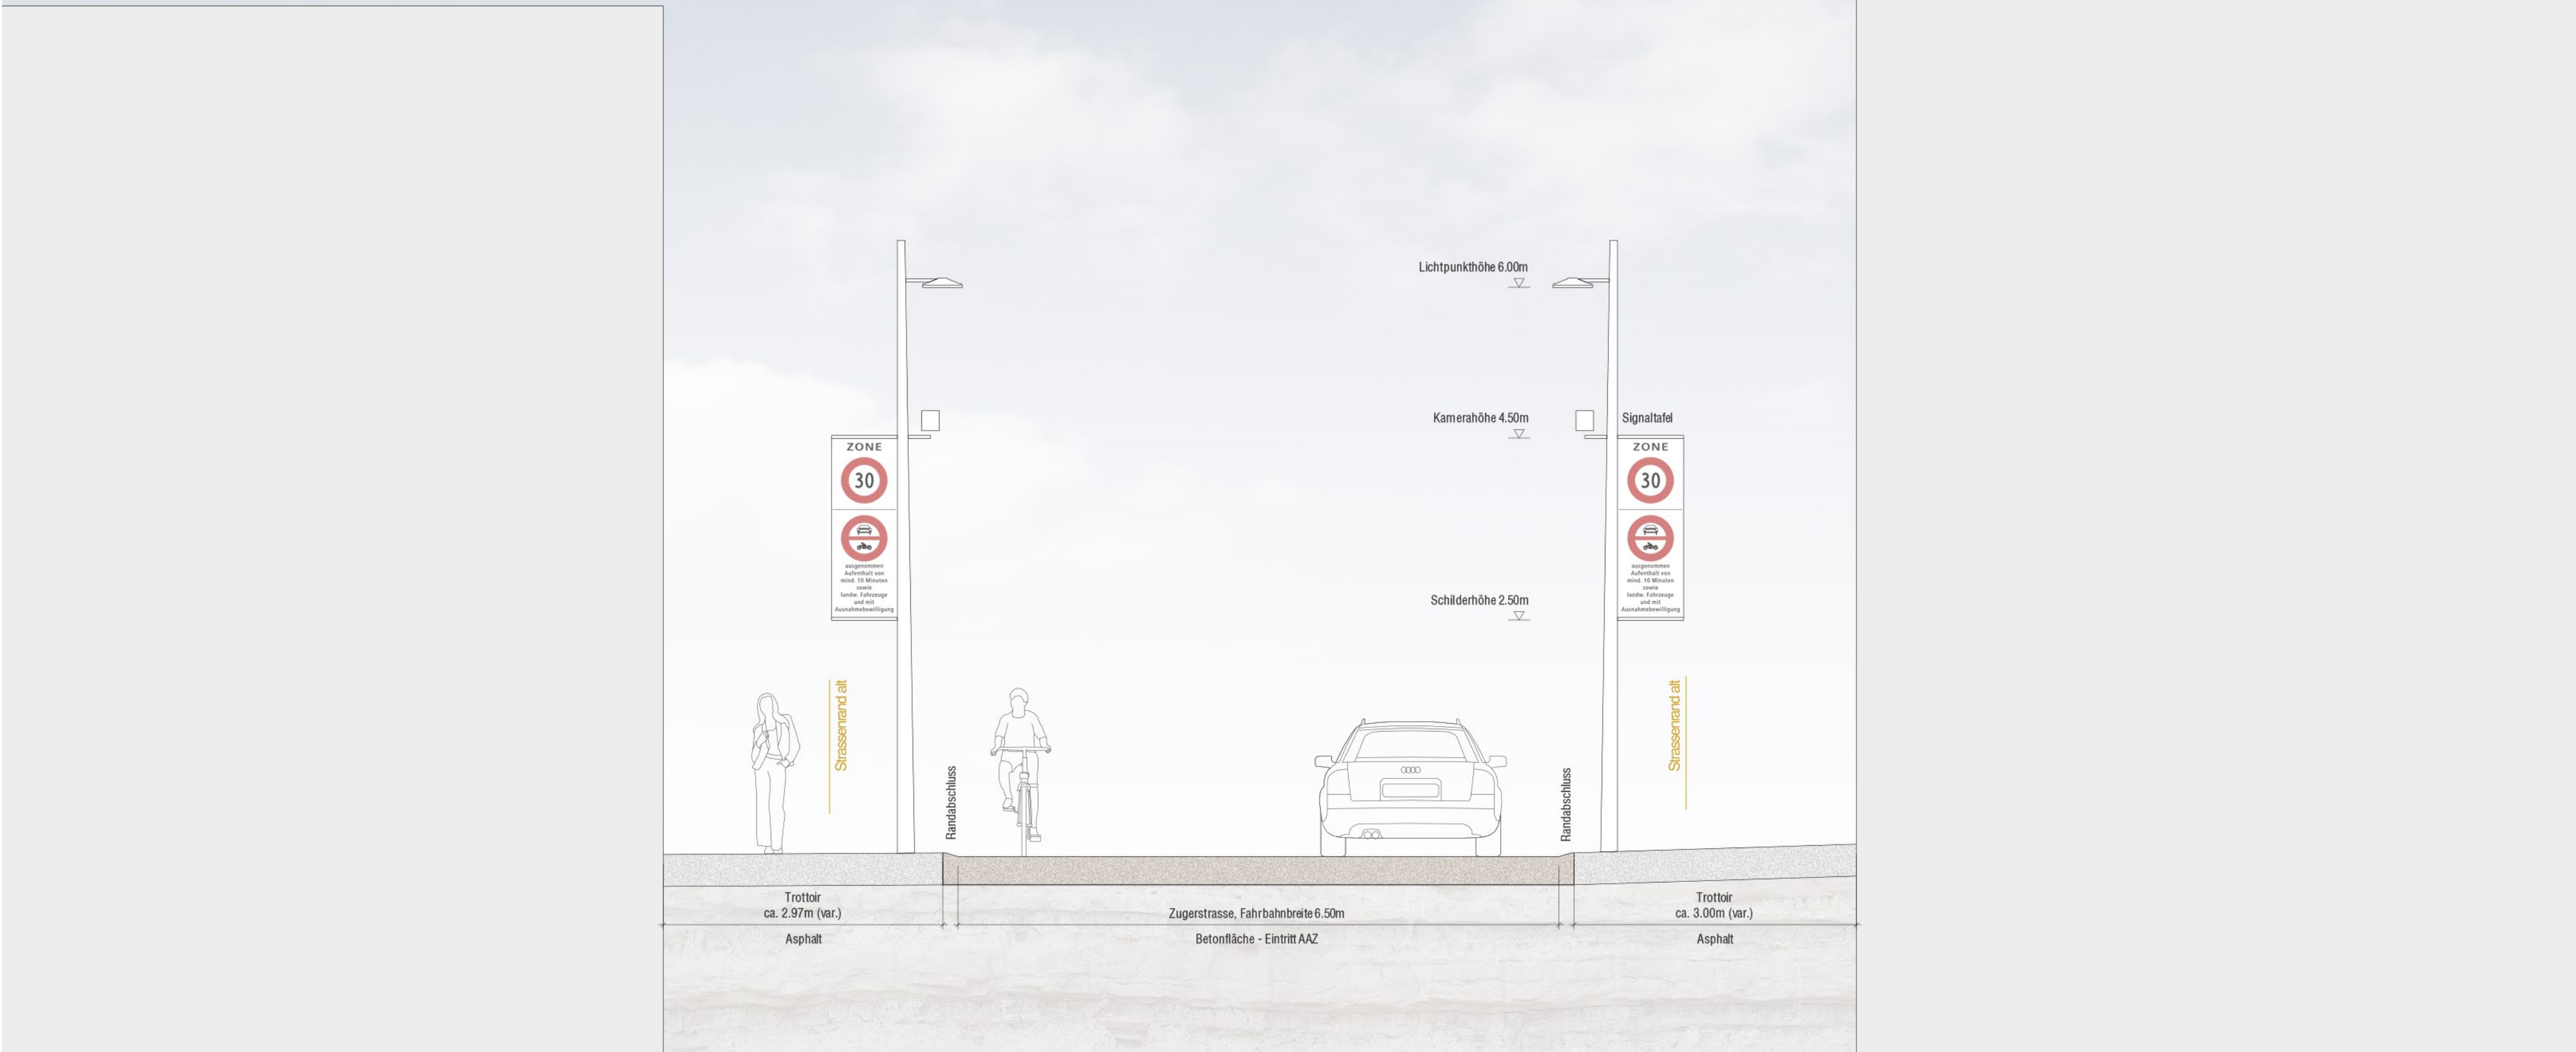

Schnitt 2 - Zugerstrasse

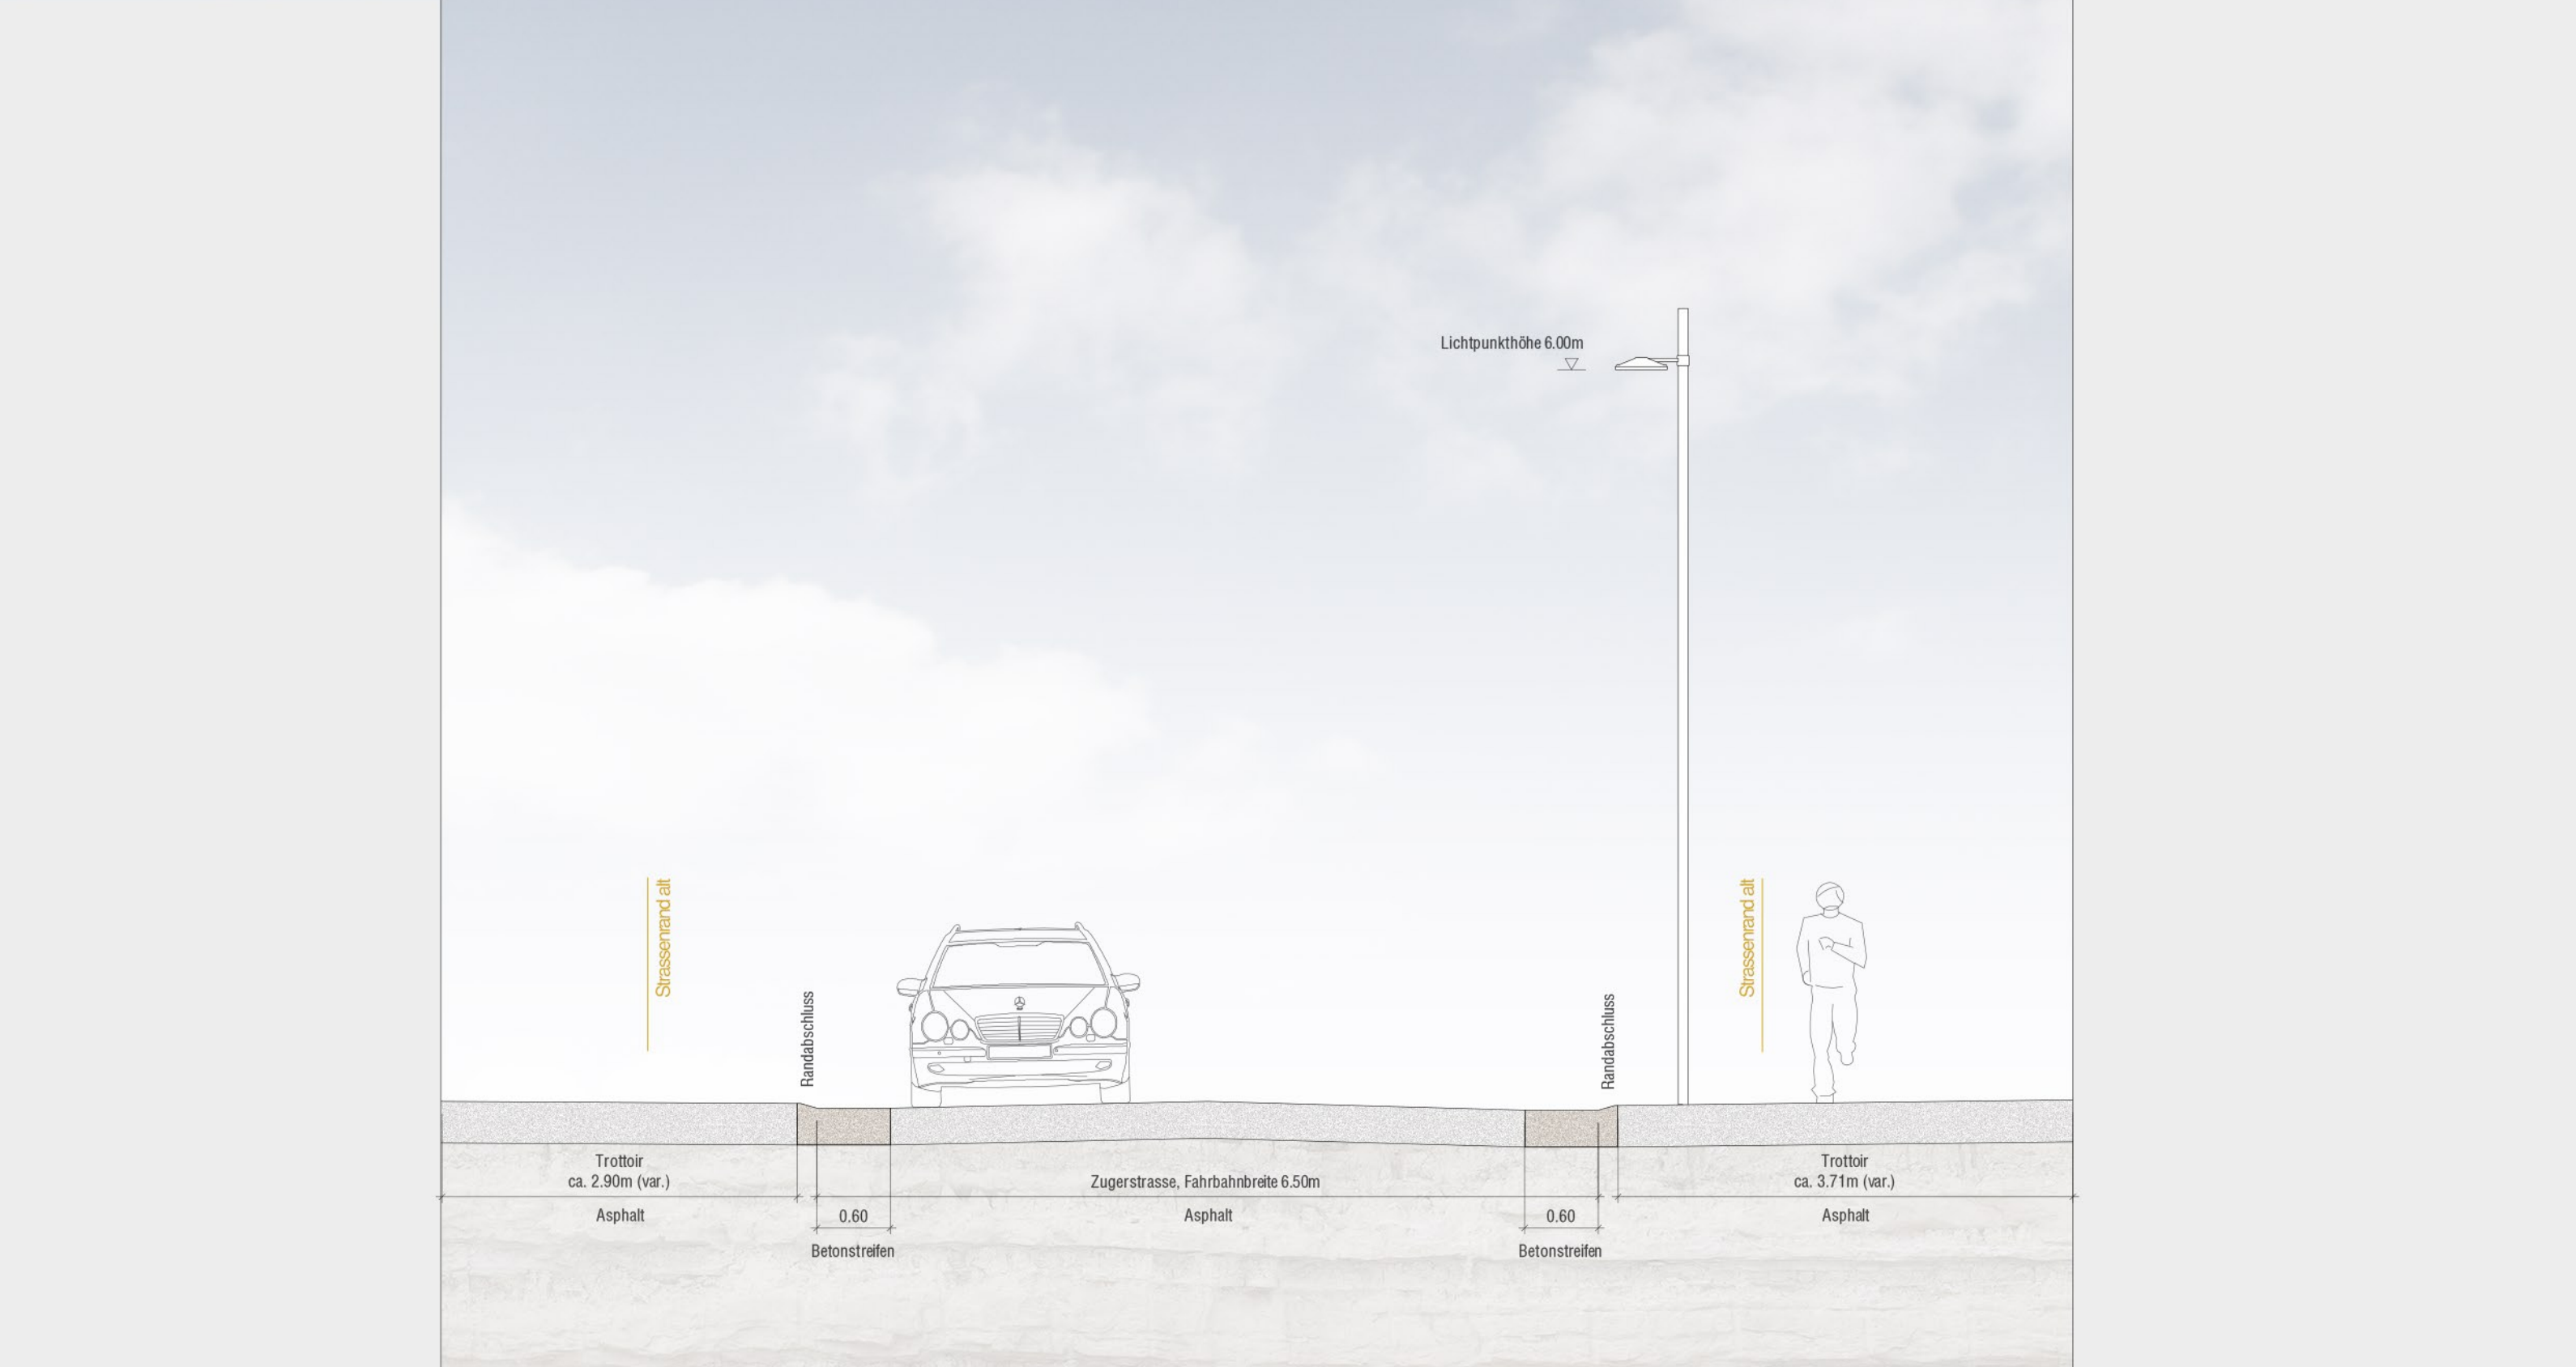

Schnitt 3 - Bushalt Neudorf



Schnitt 4 - Bushalt Gemeindehaus



Schnitt 5 - Platzgestaltung Raben

