




Schnitt A-A, 1:50

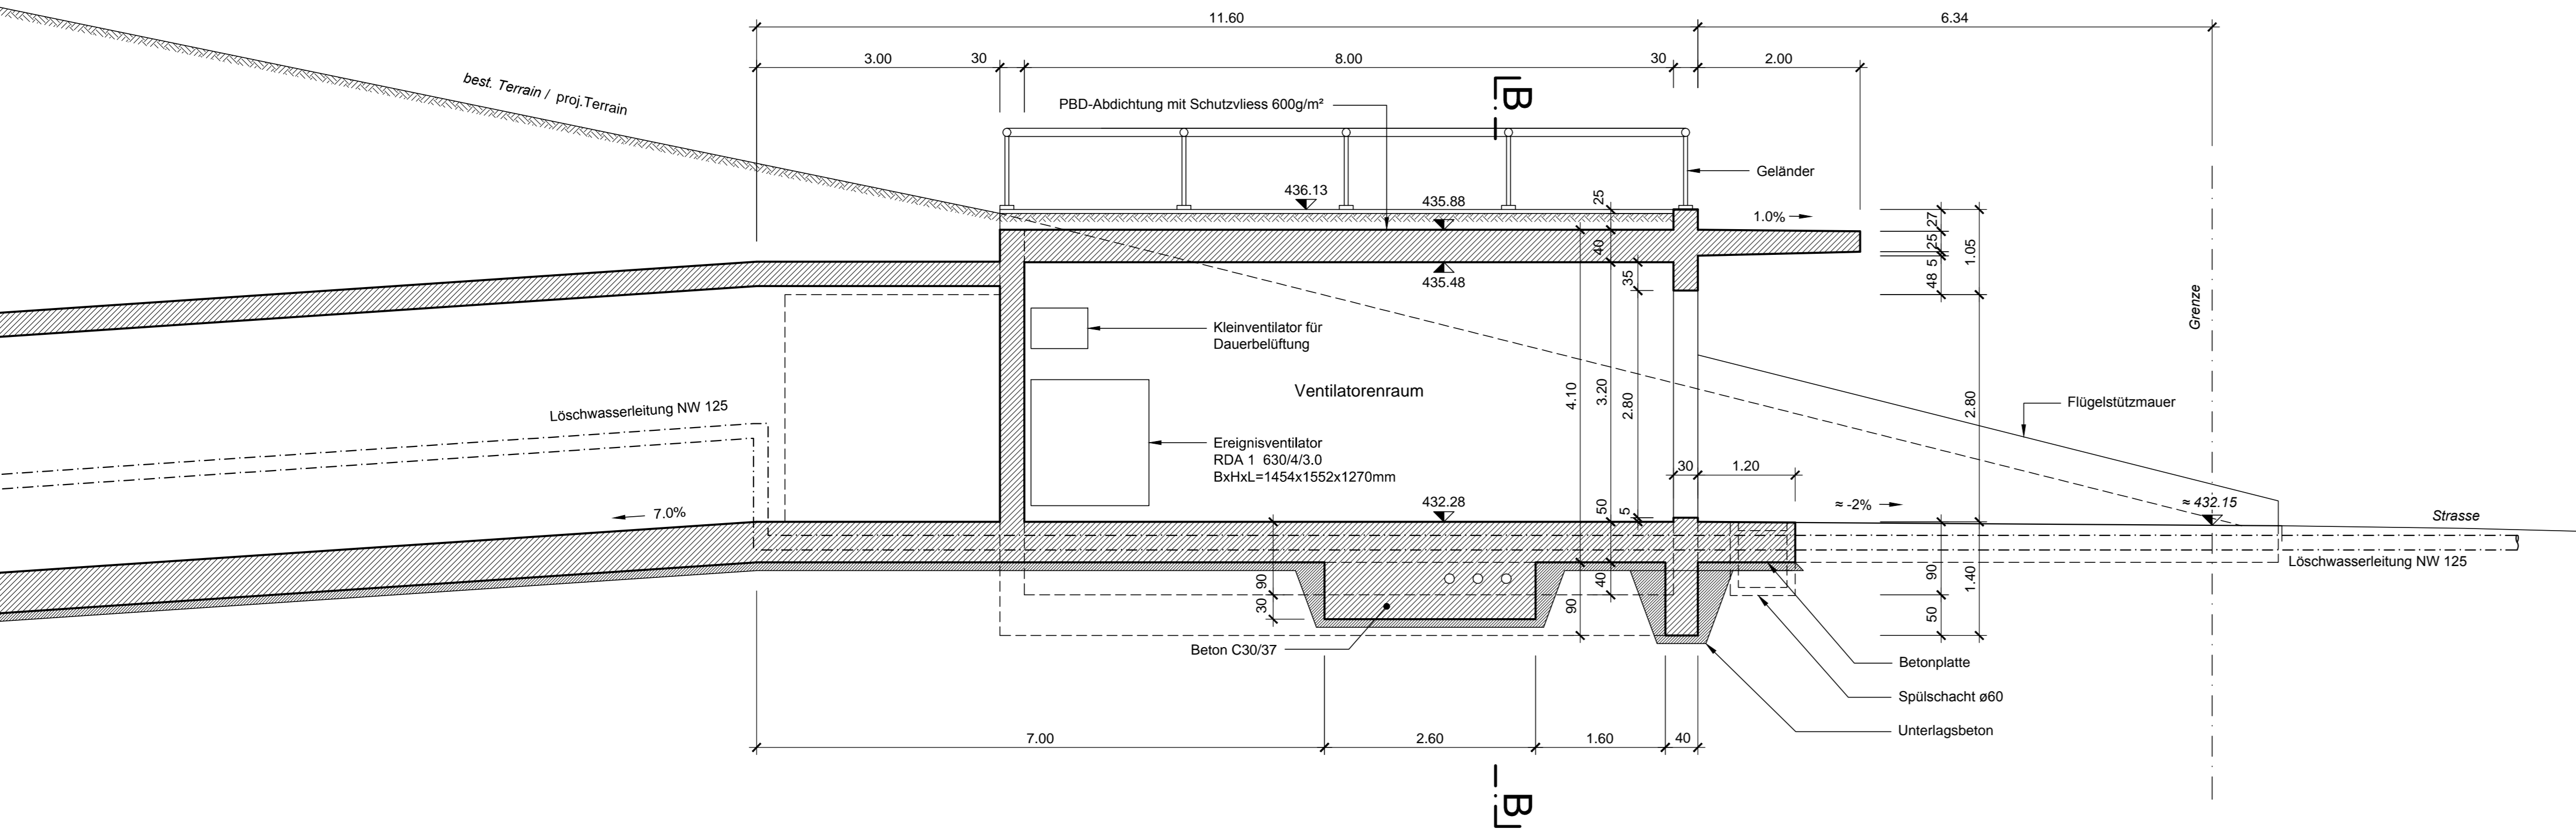

Schnittt B-B, 1:50

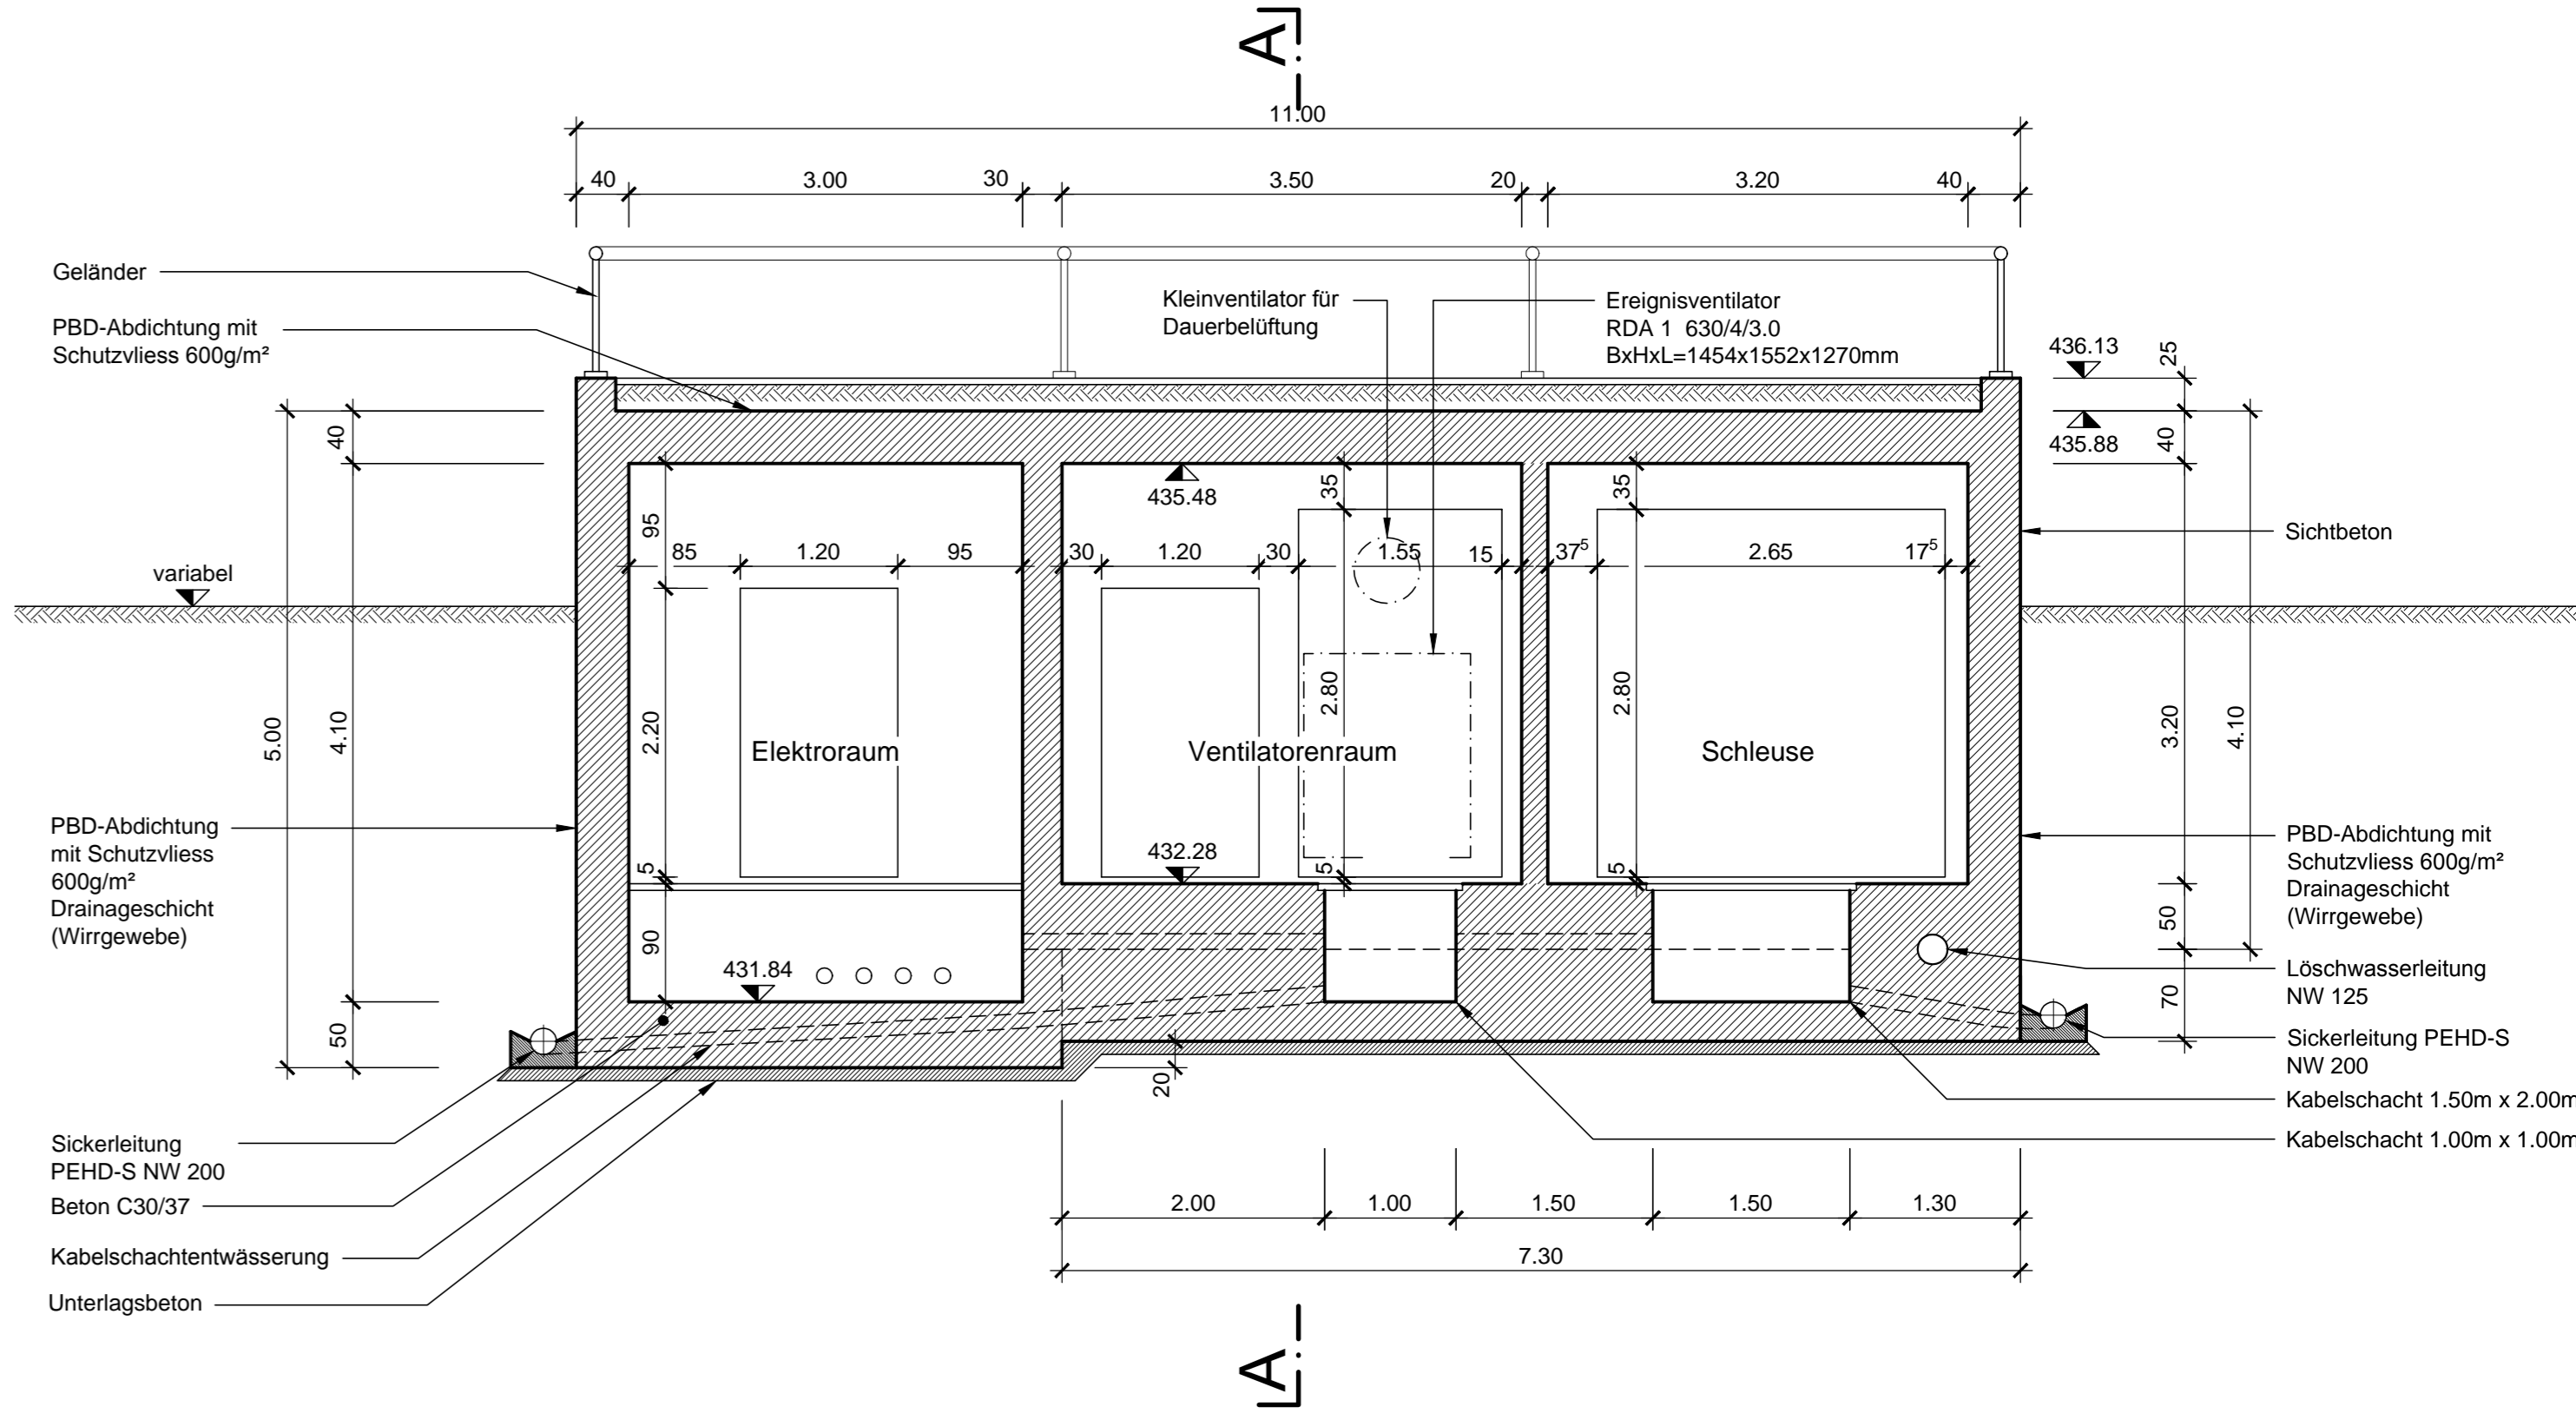

Grundriss, 1:50

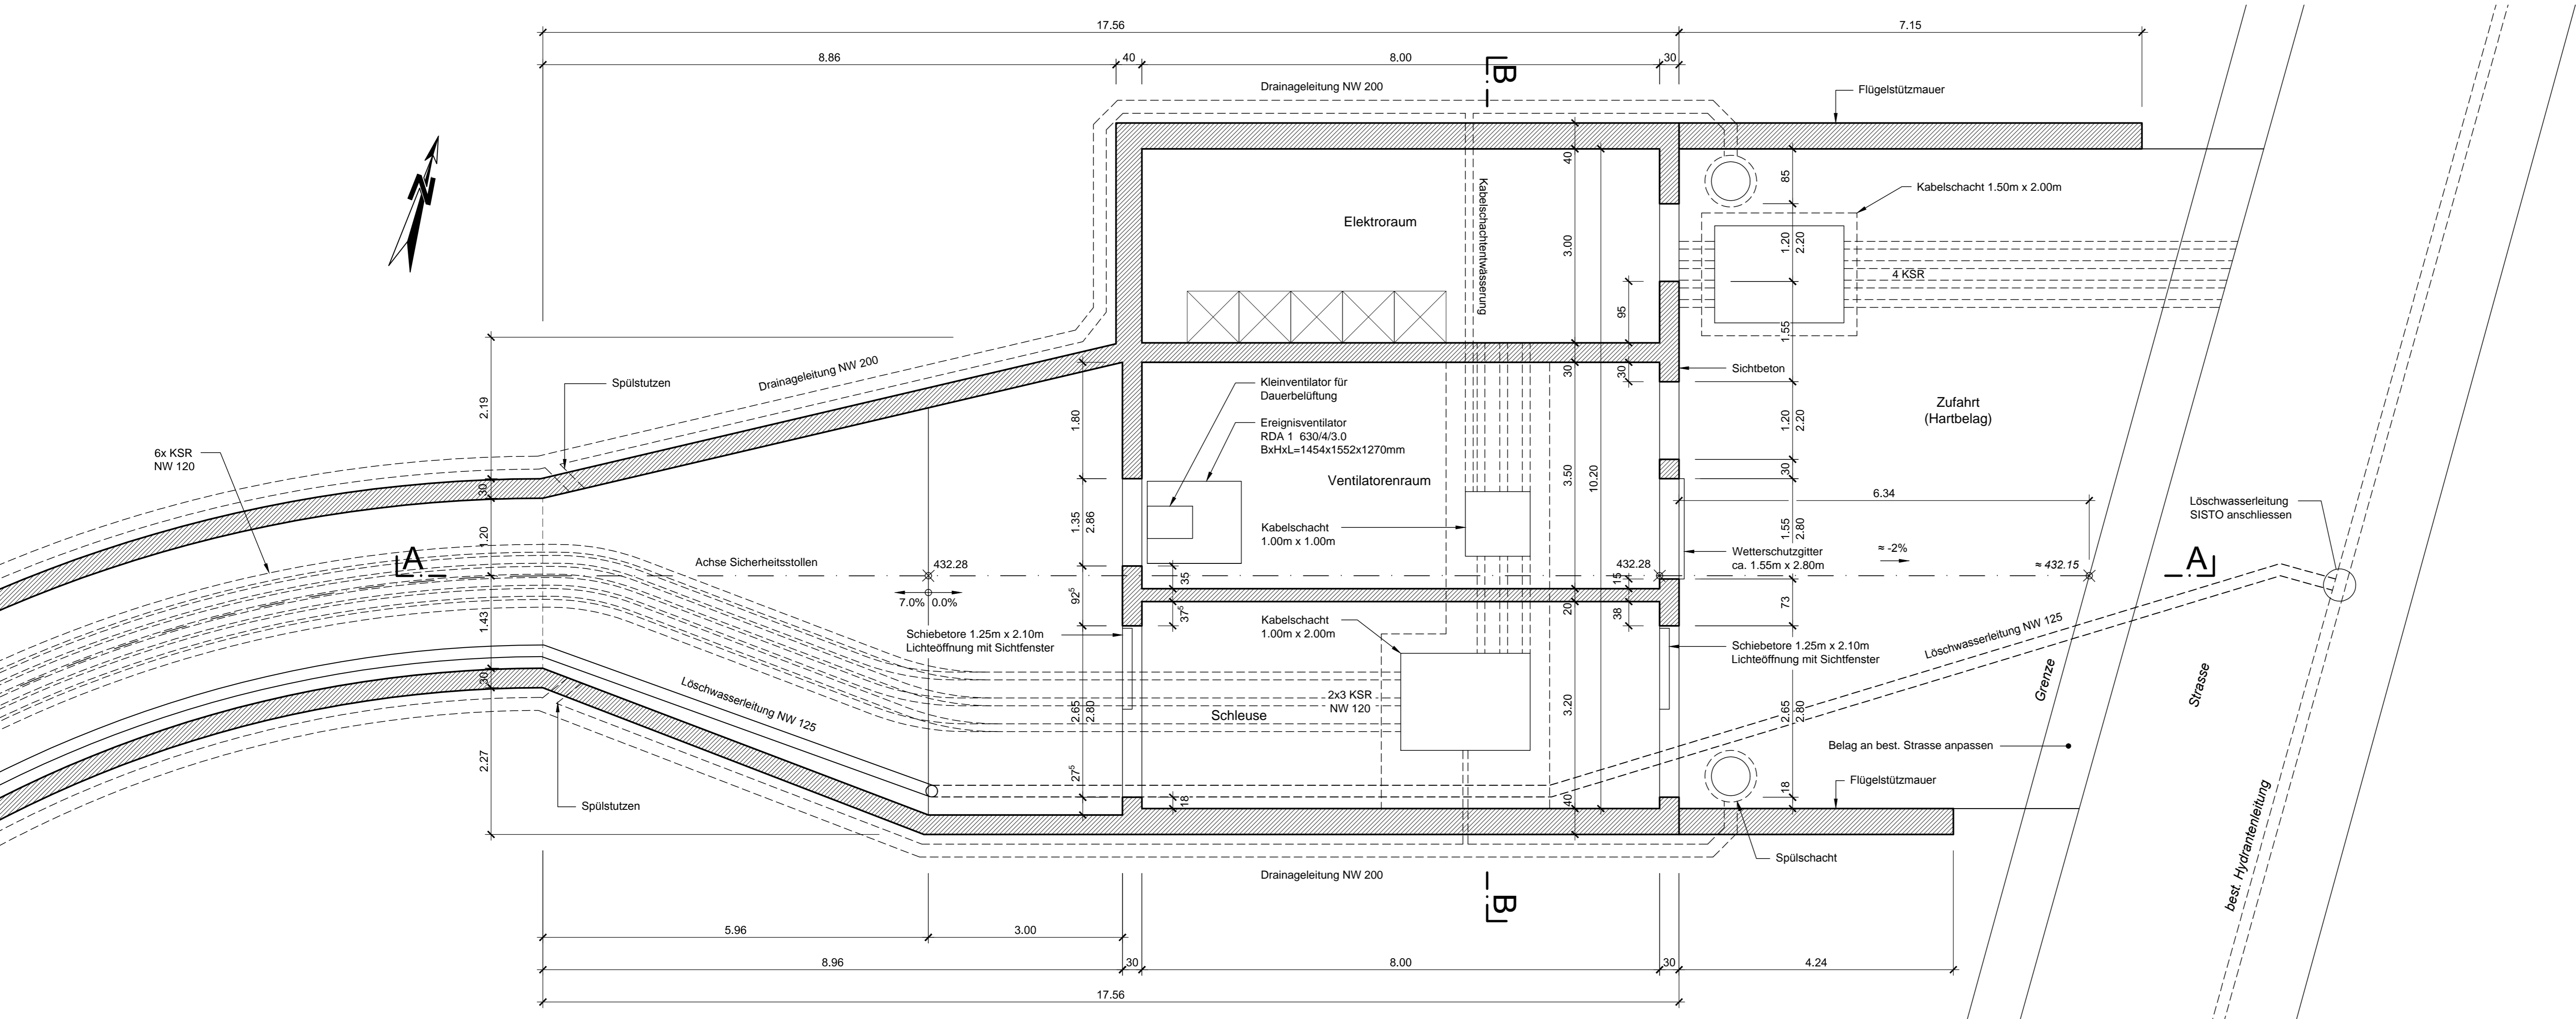


Kanton Zug

Gemeinden Cham und Hünenberg

Umfahrung Cham - Hünenberg (UCH)
Abschnitt A (Knoten Teuflichbach - Knoten Alpenblick)
Teilstrecke: Tunnel Städtlerwald
BW Nr. 442.01

Bau- und Auflageprojekt
Sicherheitsstollen - Portalstation 1:50

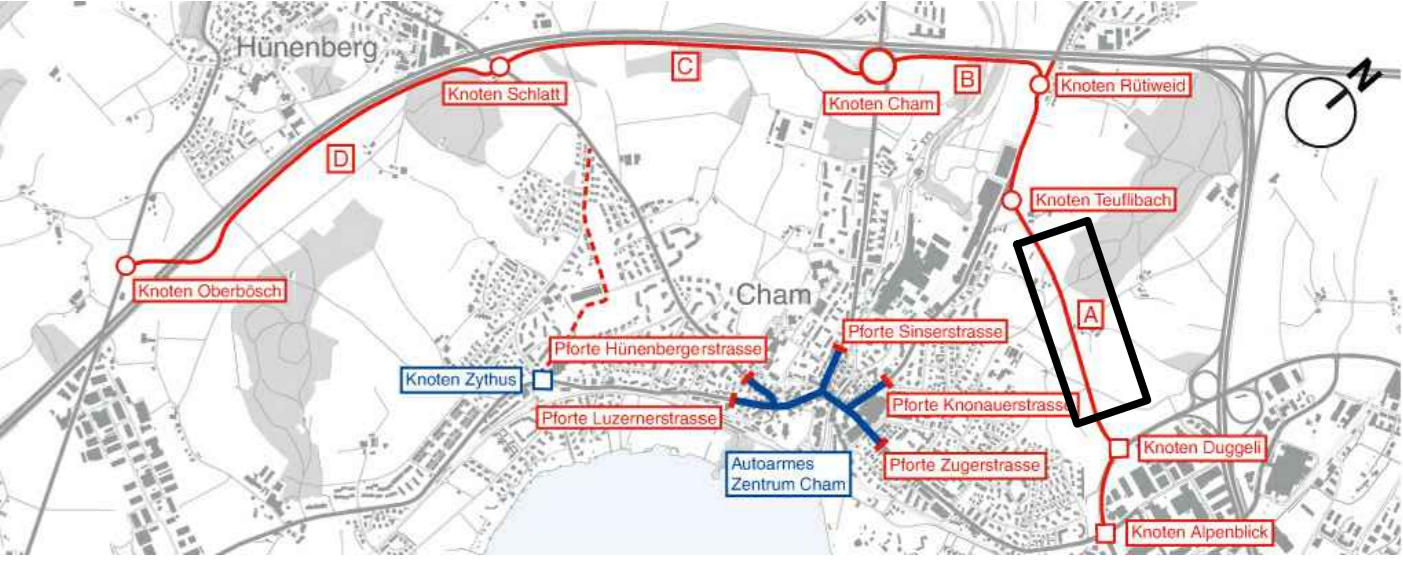

Der Kantonsingenieur:

Plan Nr.: TU.115
Datum: 30.09.2014 / Nkel
Rev.:
Visum: 30.09.2014 / MFue

Auftrags-Nr.: 10N.00089
Planformat: 105 / 60

Planer: **AMBERG ENGINEERING** Amberg Engineering AG, Rheinstrasse 4, 7320 Sargans

Bauherr: Tiefbauamt des Kantons Zug, Aabachstrasse 5, 6300 Zug, Tel. 041 / 728 53 30