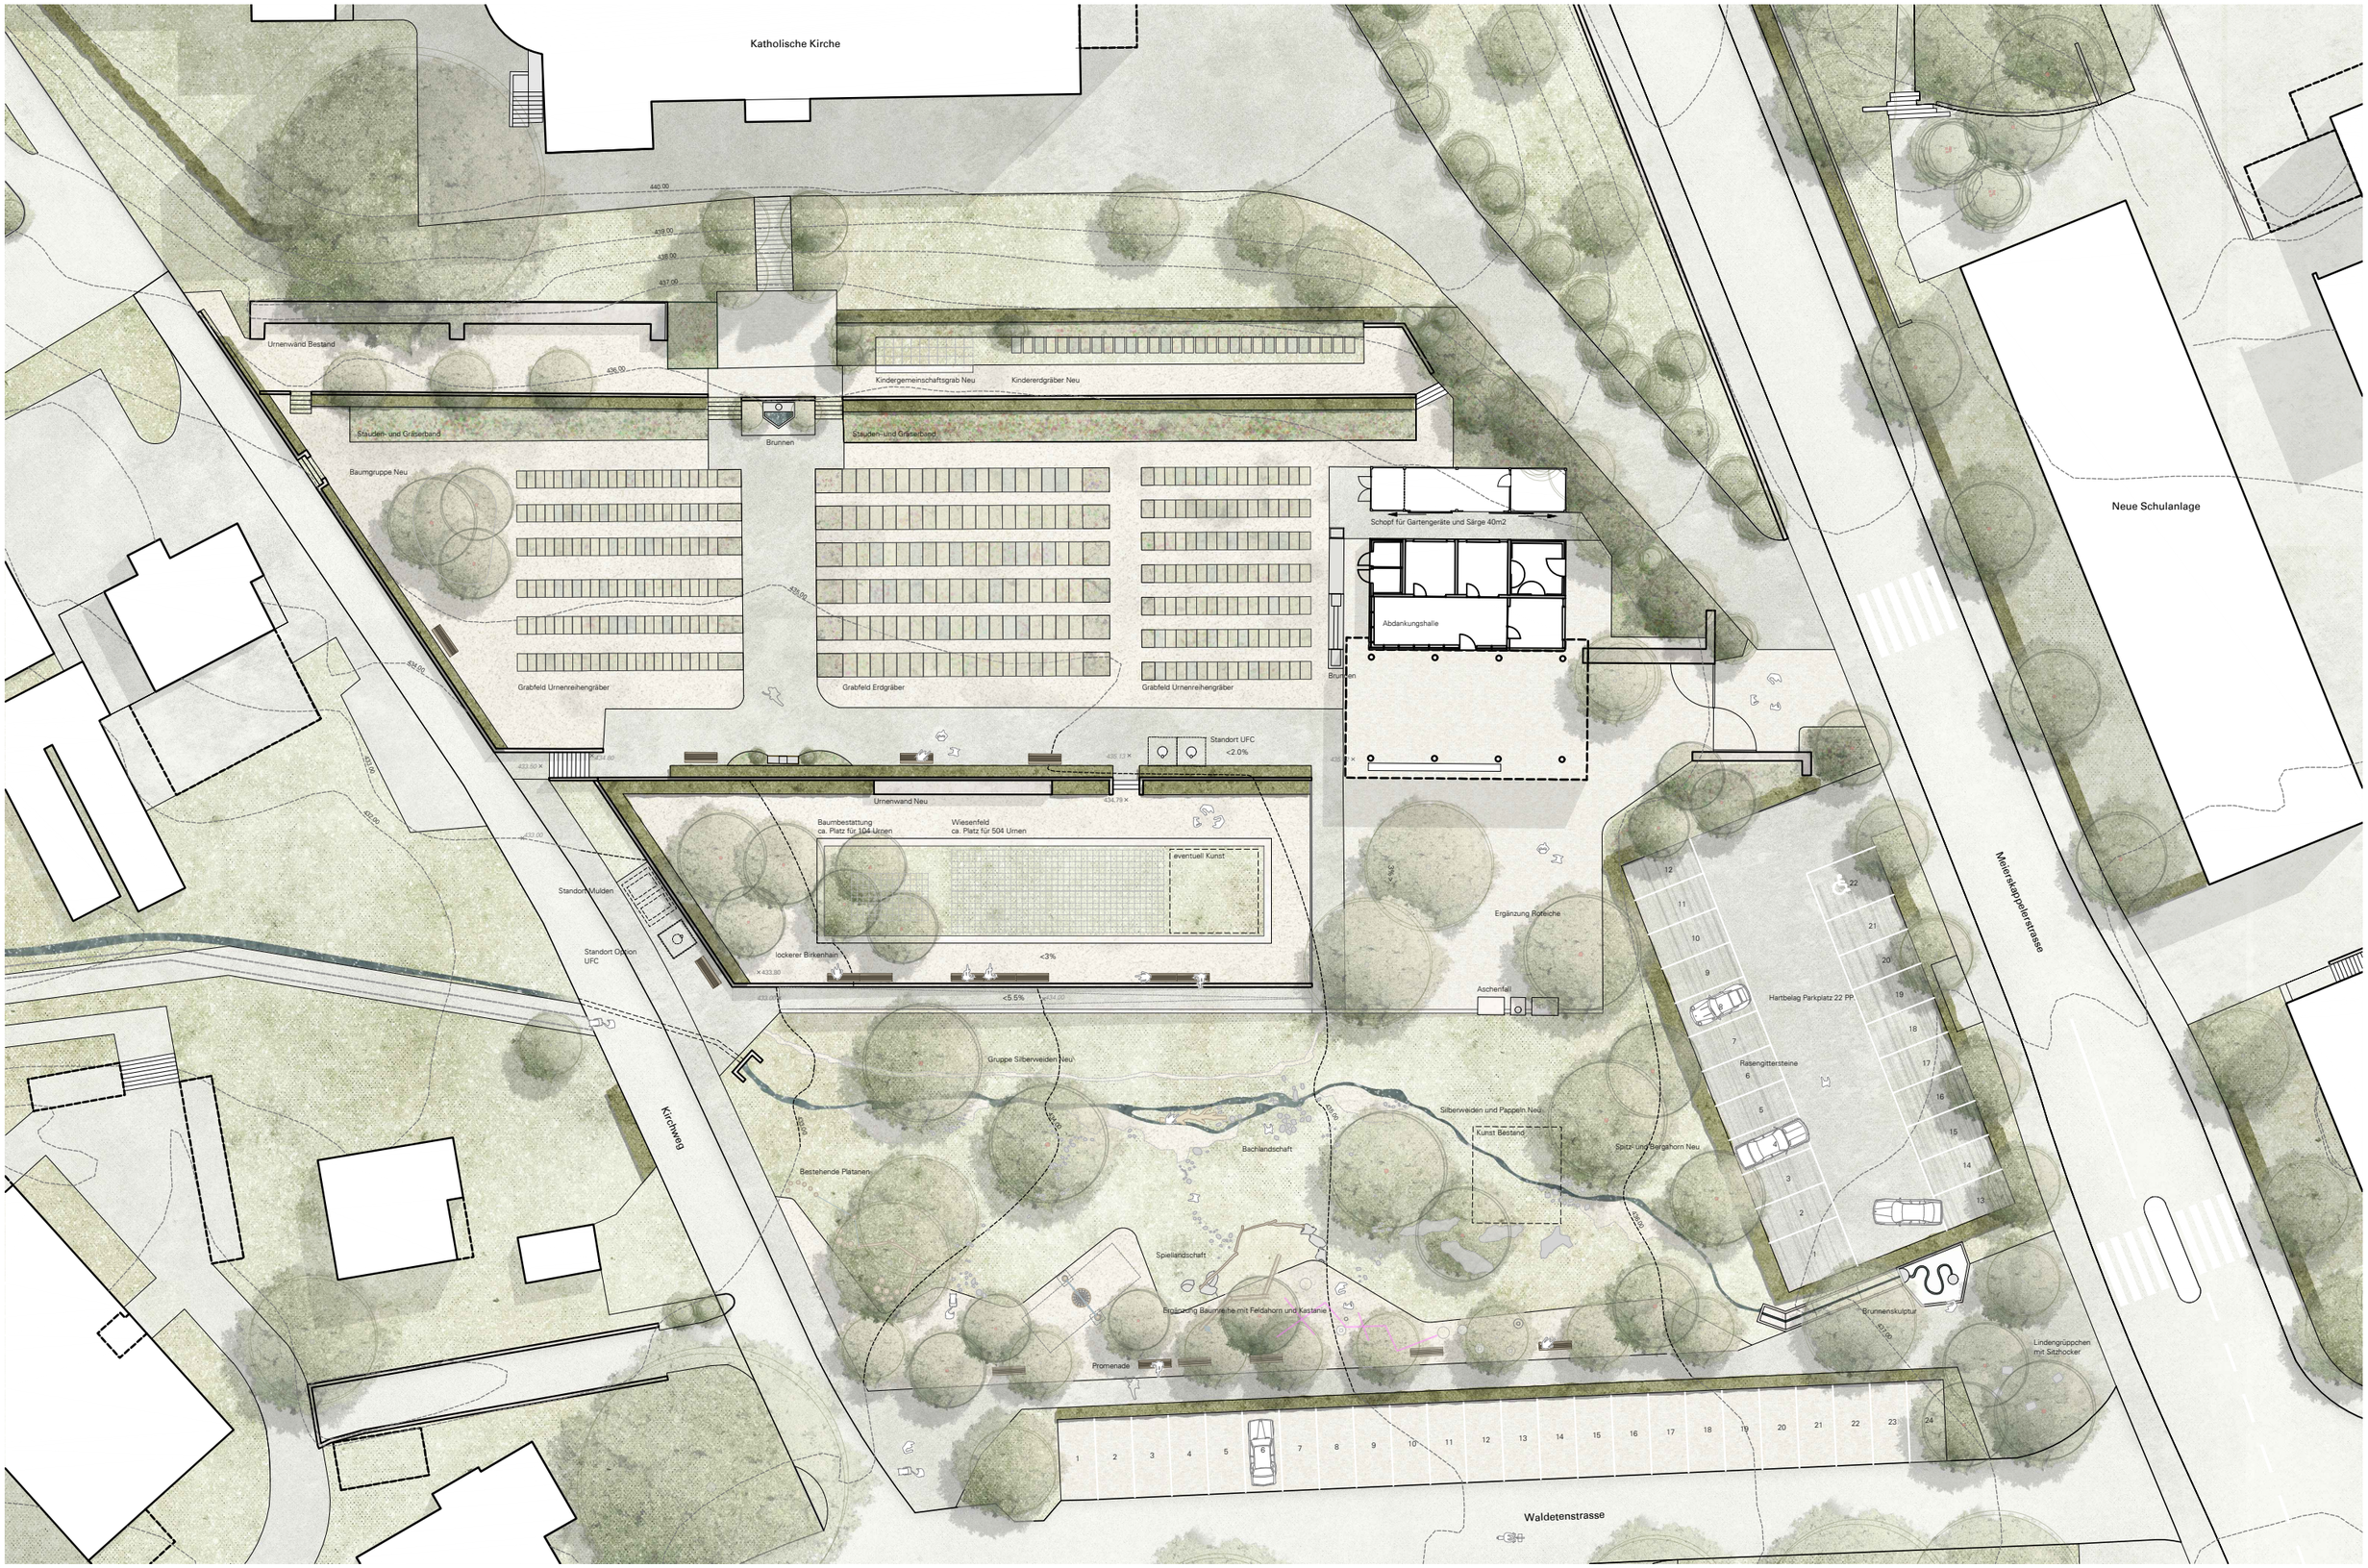

Situation M 1:200, Zielzustand